WPUST

LEGENDA:
1-element dolny wpustu
2-element górny wpustu
3-pierścień odciążający 960x250 mm
4-pierścień utrzymujący 960x150 mm
5-nawierzchnia wg projektu drogowego
6-wpust ściekowy żeliwny płaski wg PN-EN 124:2000 klasy D400
7- przykanalik

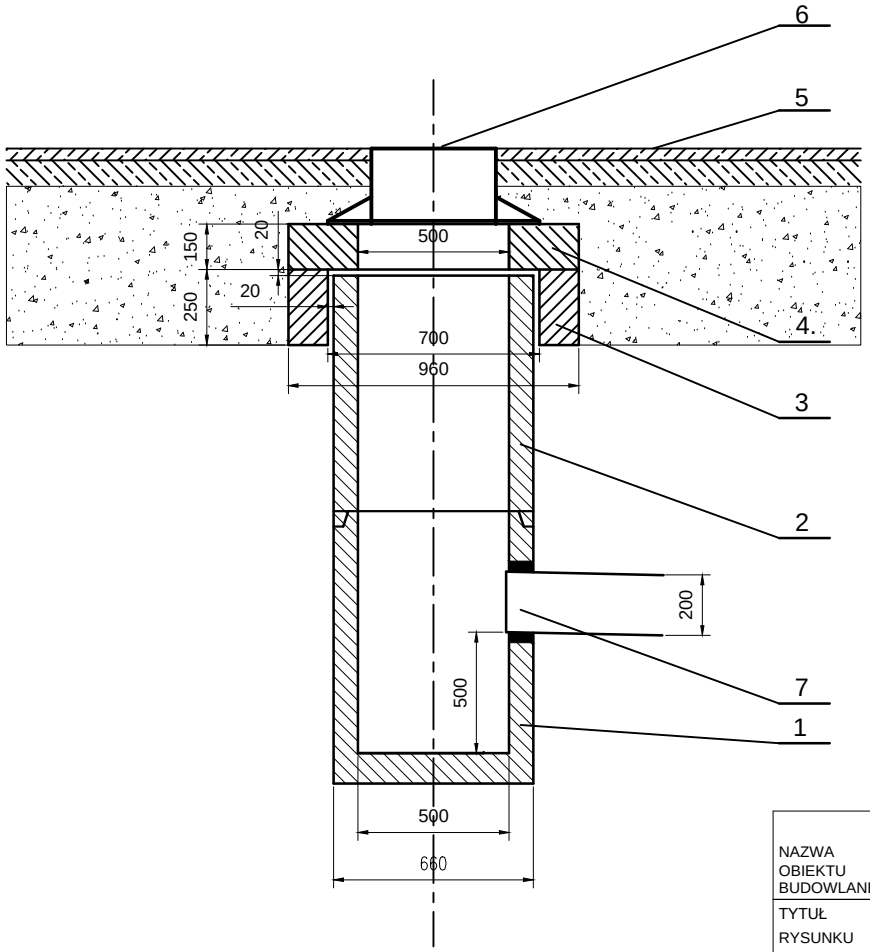

NAZWA OBIEKTU BUDOWLANEGO	Rozbudowa istniejącego budynku Zakładu Produkcji Mebli o część produkcyjną, rozbiórka oraz budowa studni chłonnych wraz z separatorem				BRANŻA SANIT.
TYTUŁ RYSUNKU	Rys. studzienki z osadnikiem i wpustem deszczowym				**PT**
PROJEKTANT	inż. Halina Żelazko	uprawnienia nr SUW-5/90	data sporządzenia 02.05.2023	PODPIS	SKALA **1:25**
SPRAWDZAJĄCY	mgr inż. Danuta Piszczatowska	uprawnienia nr SUW-75/90	data sporządzenia 02.05.2023	PODPIS	NR RYS. **S8**