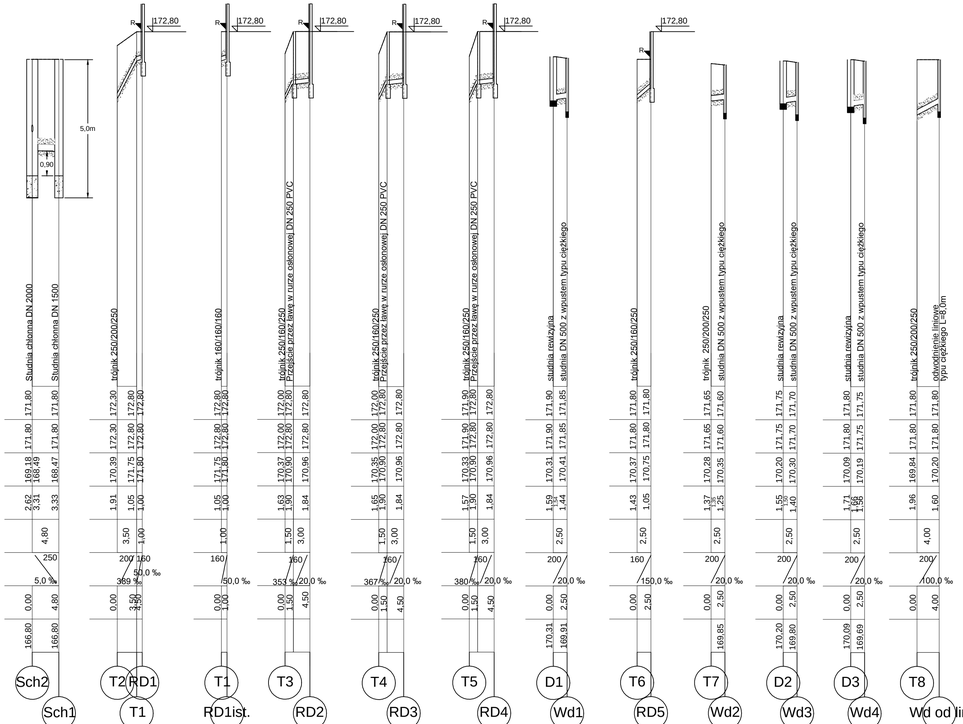

Rury deszczowe spustowe z dachu budynku wykonać z osadnikami ok. 1,0 m nad ziemią

Na istniejące i projektowane kable elektryczne na skrzyżowaniach z sieciami kanalizacyjnymi nałożyć przepusty dwudzielne DN 110 L=2,0 m

NAZWA OBIEKTU BUDOWLANEGO	Rozbudowa istniejącego budynku Zakładu Produkcji Mebli o część produkcyjną, rozbiórka oraz budowa studni chłonnych wraz z separatorem				BRANŻA SANIT.
TYTUŁ RYSUNKU	**Profil zewnętrznej instalacji kanalizacji deszczowej cz. 1**				**PT**
PROJEKTANT	inż. Halina Żelazko	uprawnienia nr SUW-5/90	data sporządzenia 02.05.2023	PODPIS	SKALA **1:100/500**
SPRAWDZAJĄCY	mgr inż. Danuta Piszczatowska	uprawnienia nr SUW-75/90	data sporządzenia 02.05.2023	PODPIS	NR RYS. **S3**