
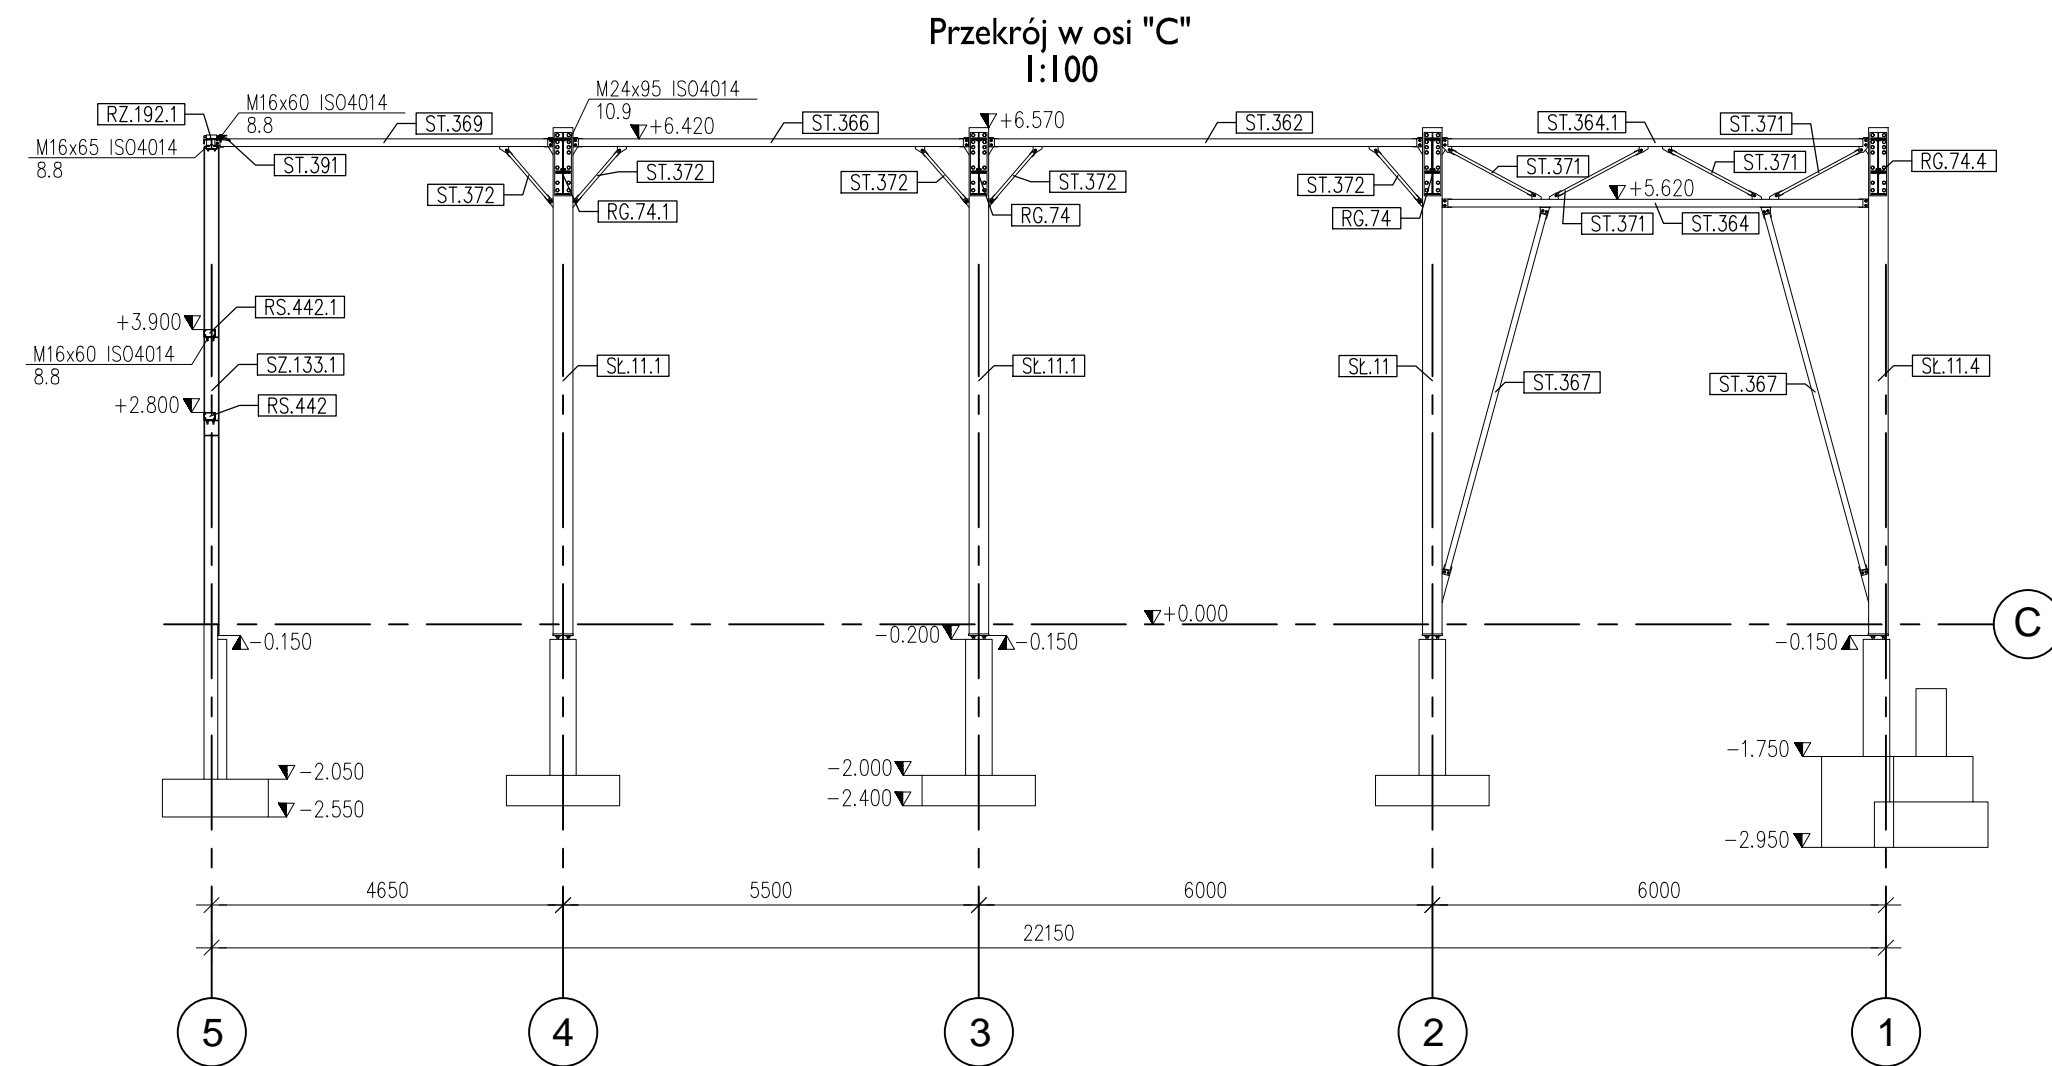
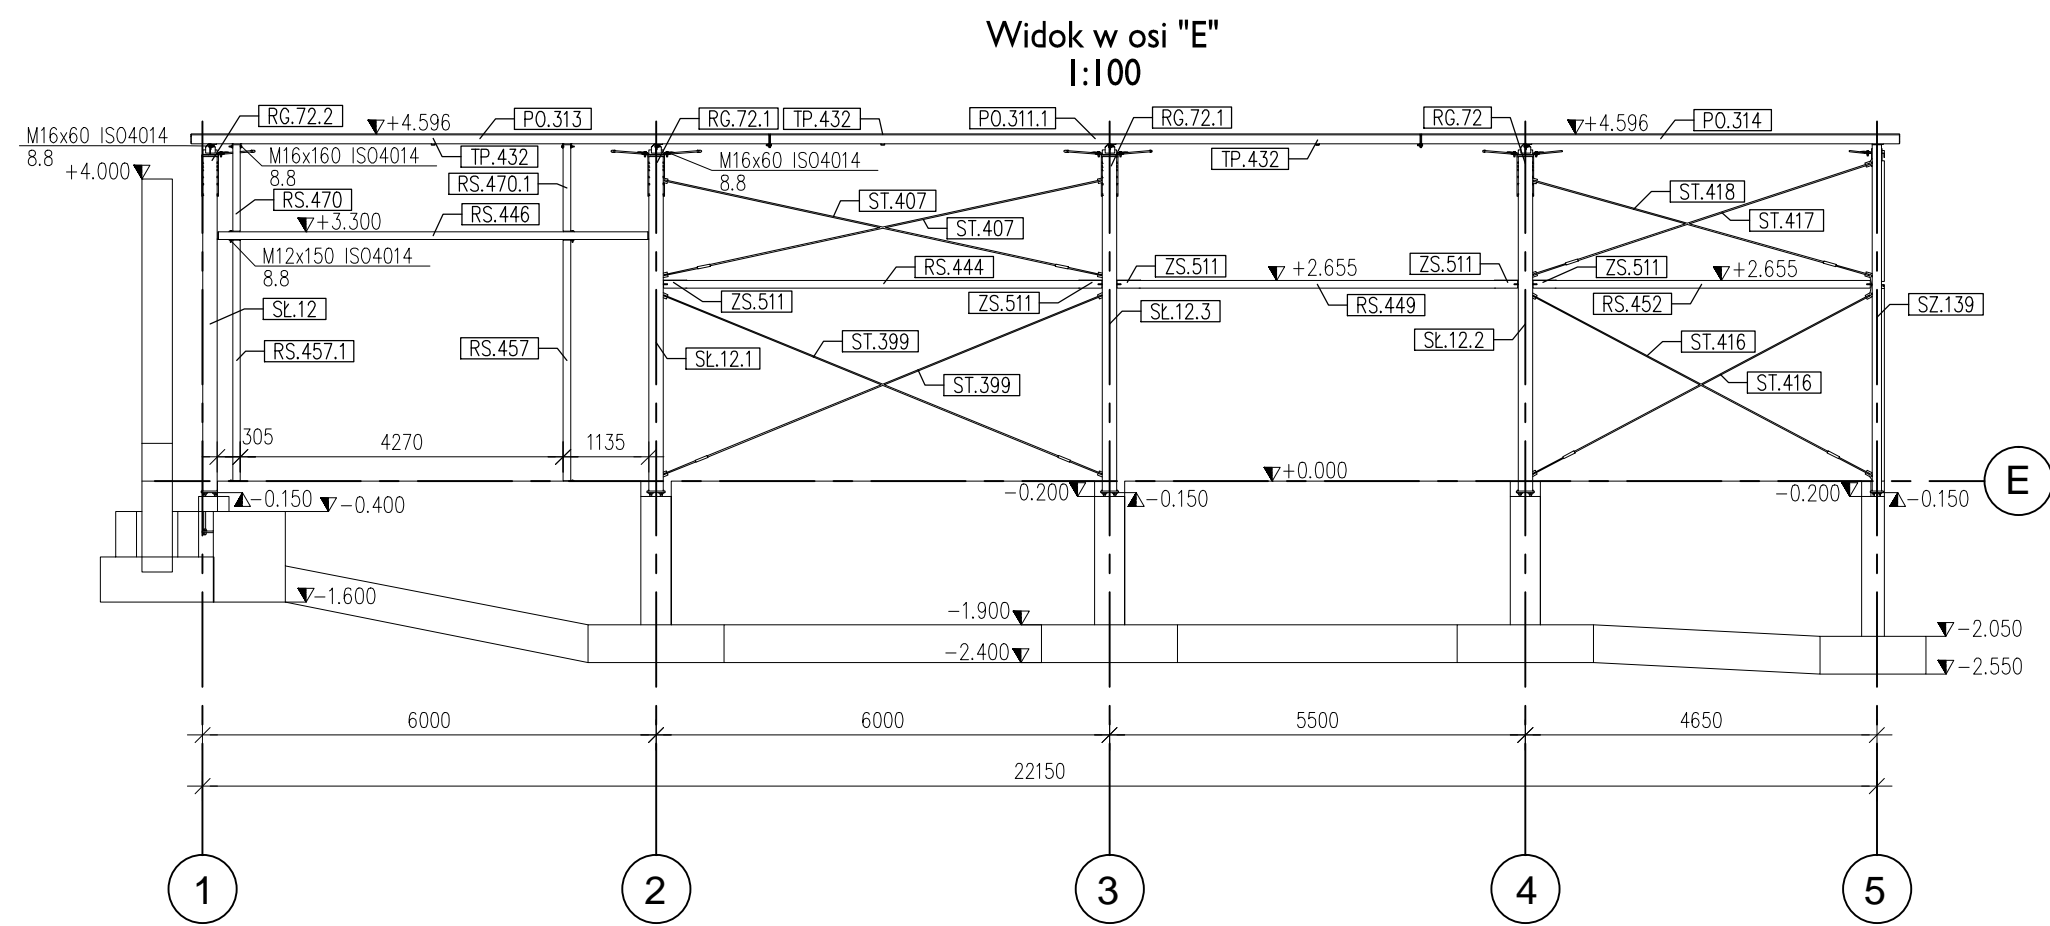
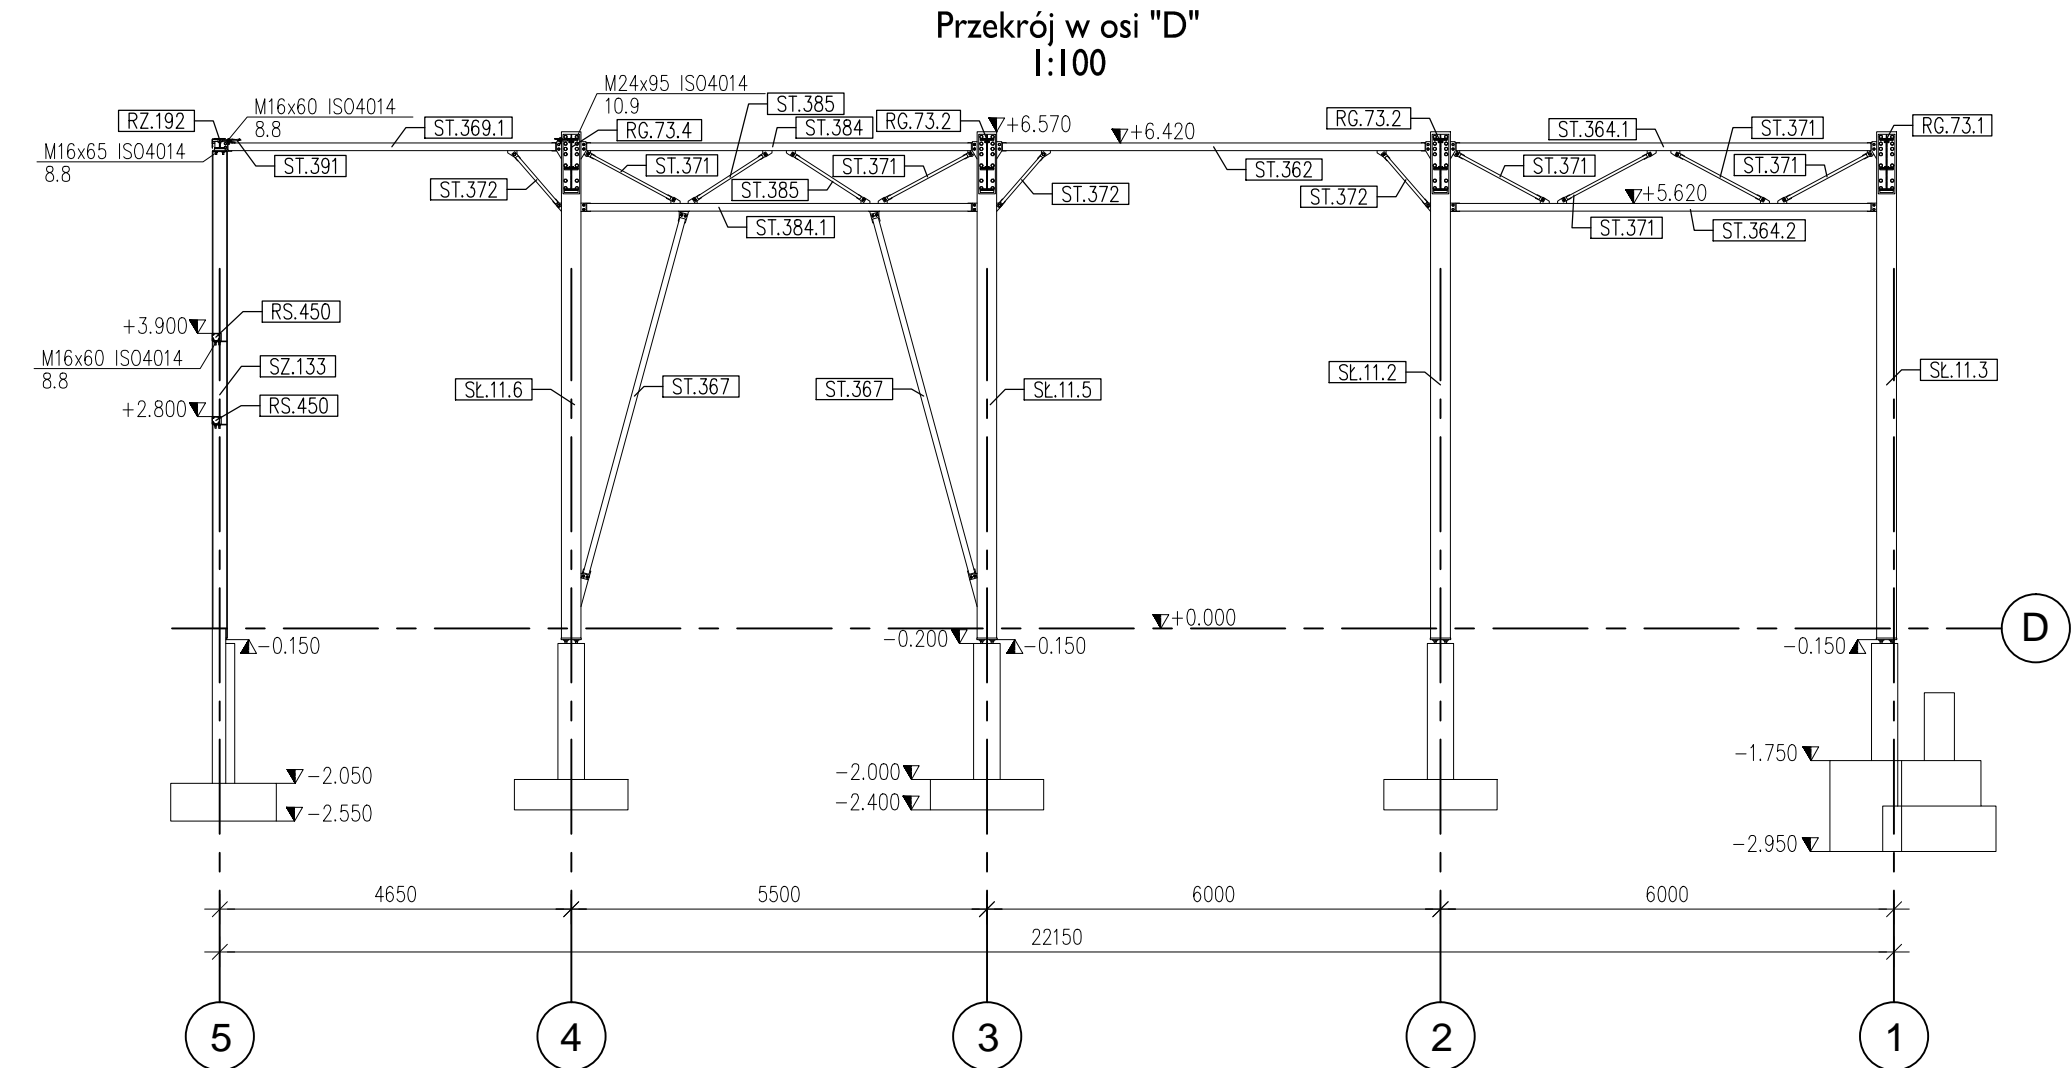
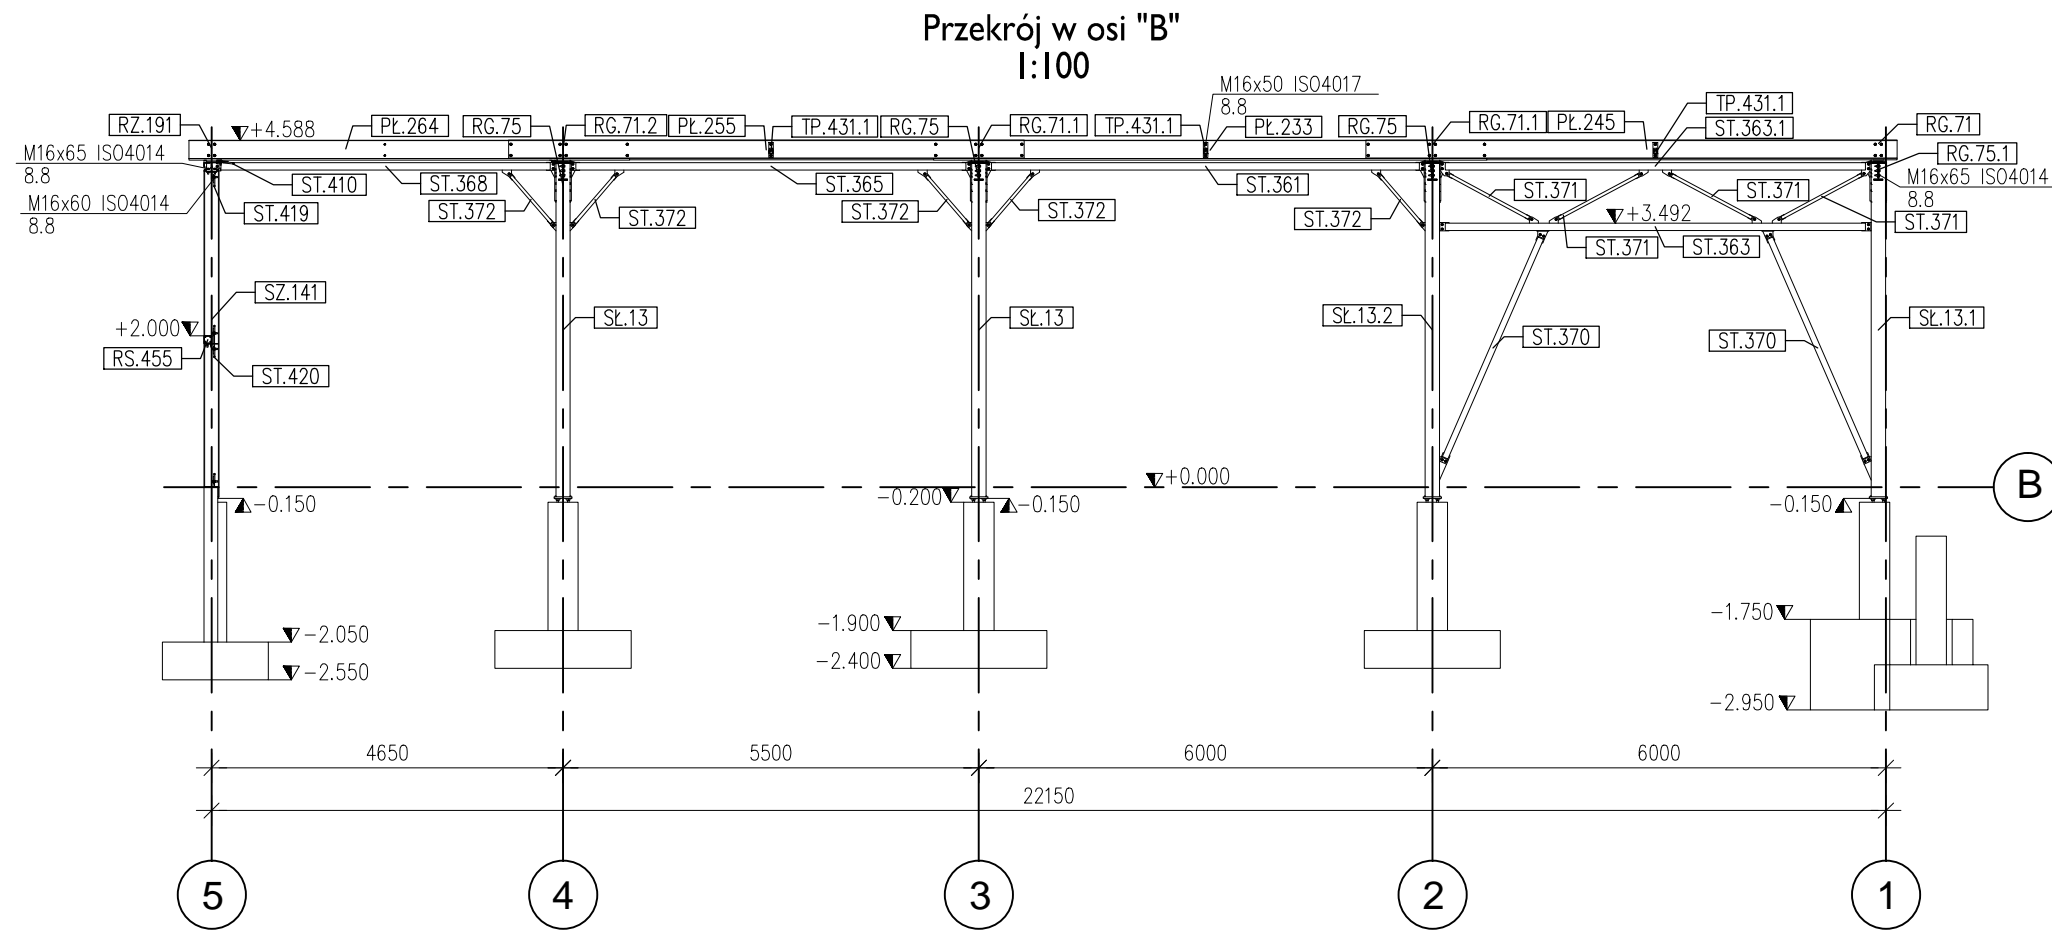
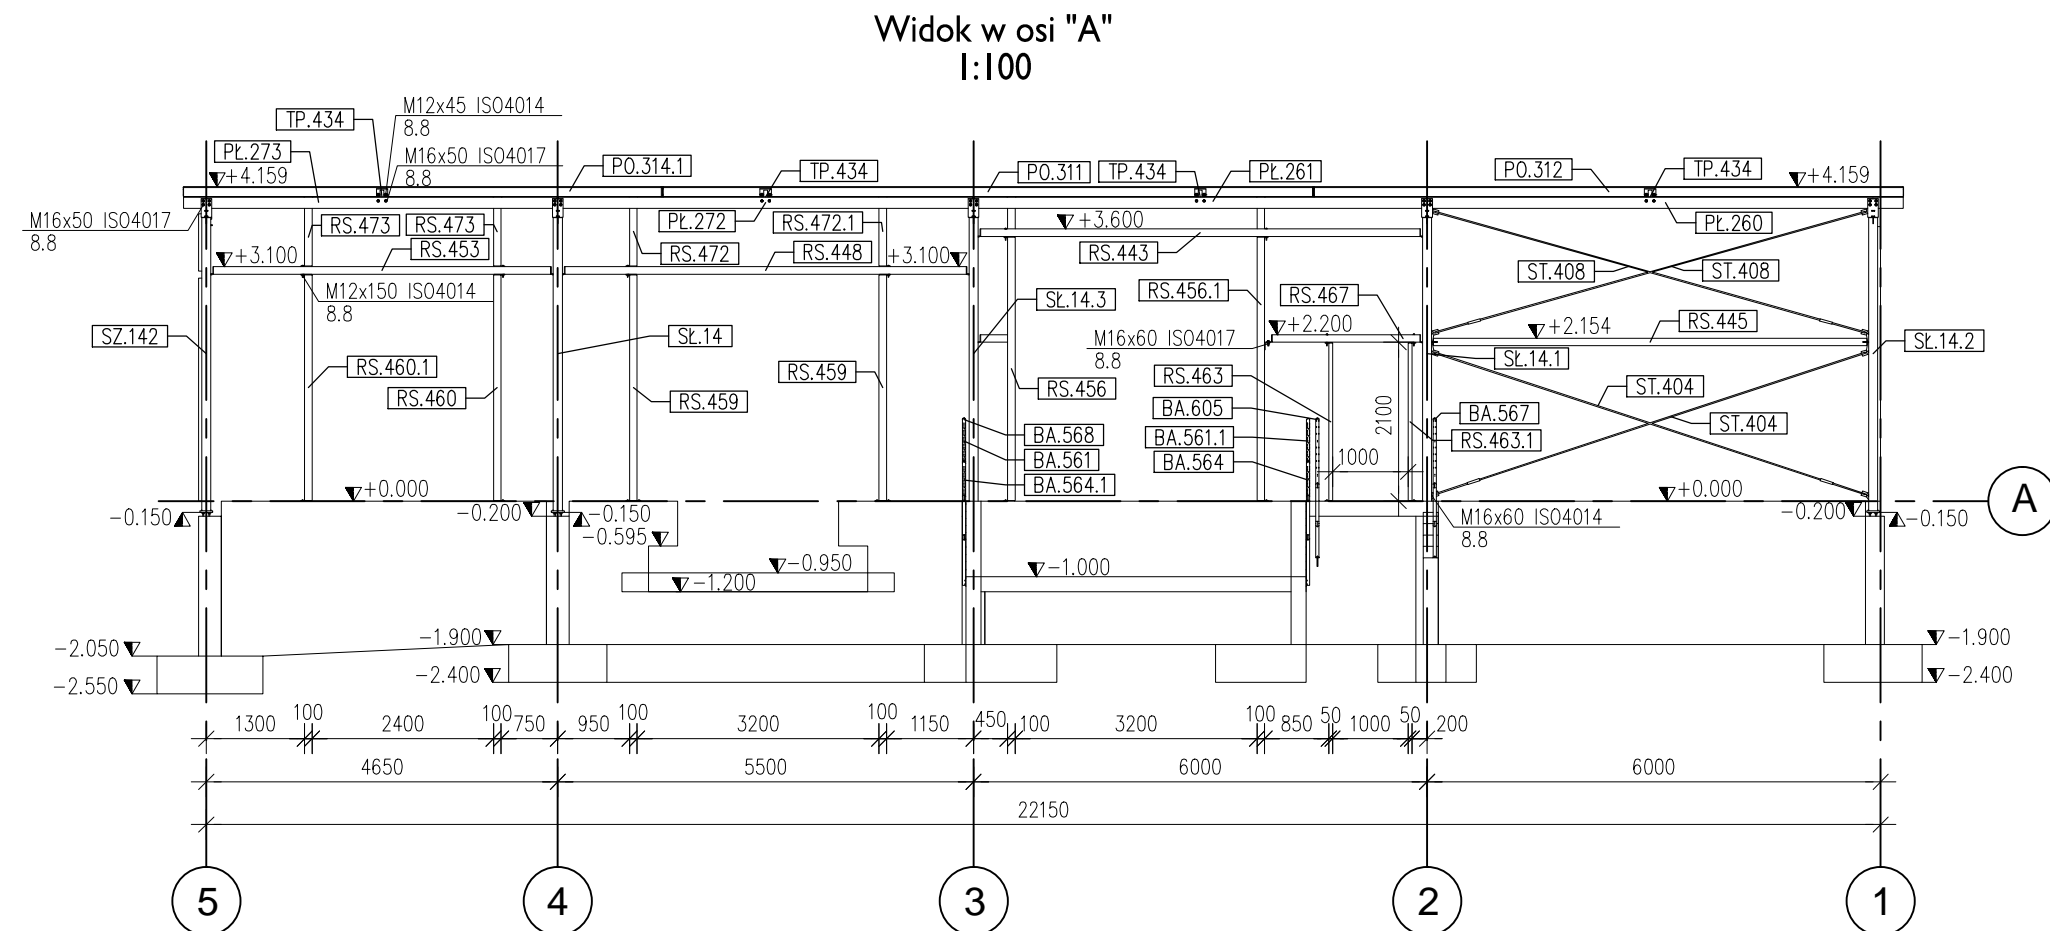


WIDOK W OSI 5, A, E  
PRZĘKÓJ W OSI B, C, D  
I:100

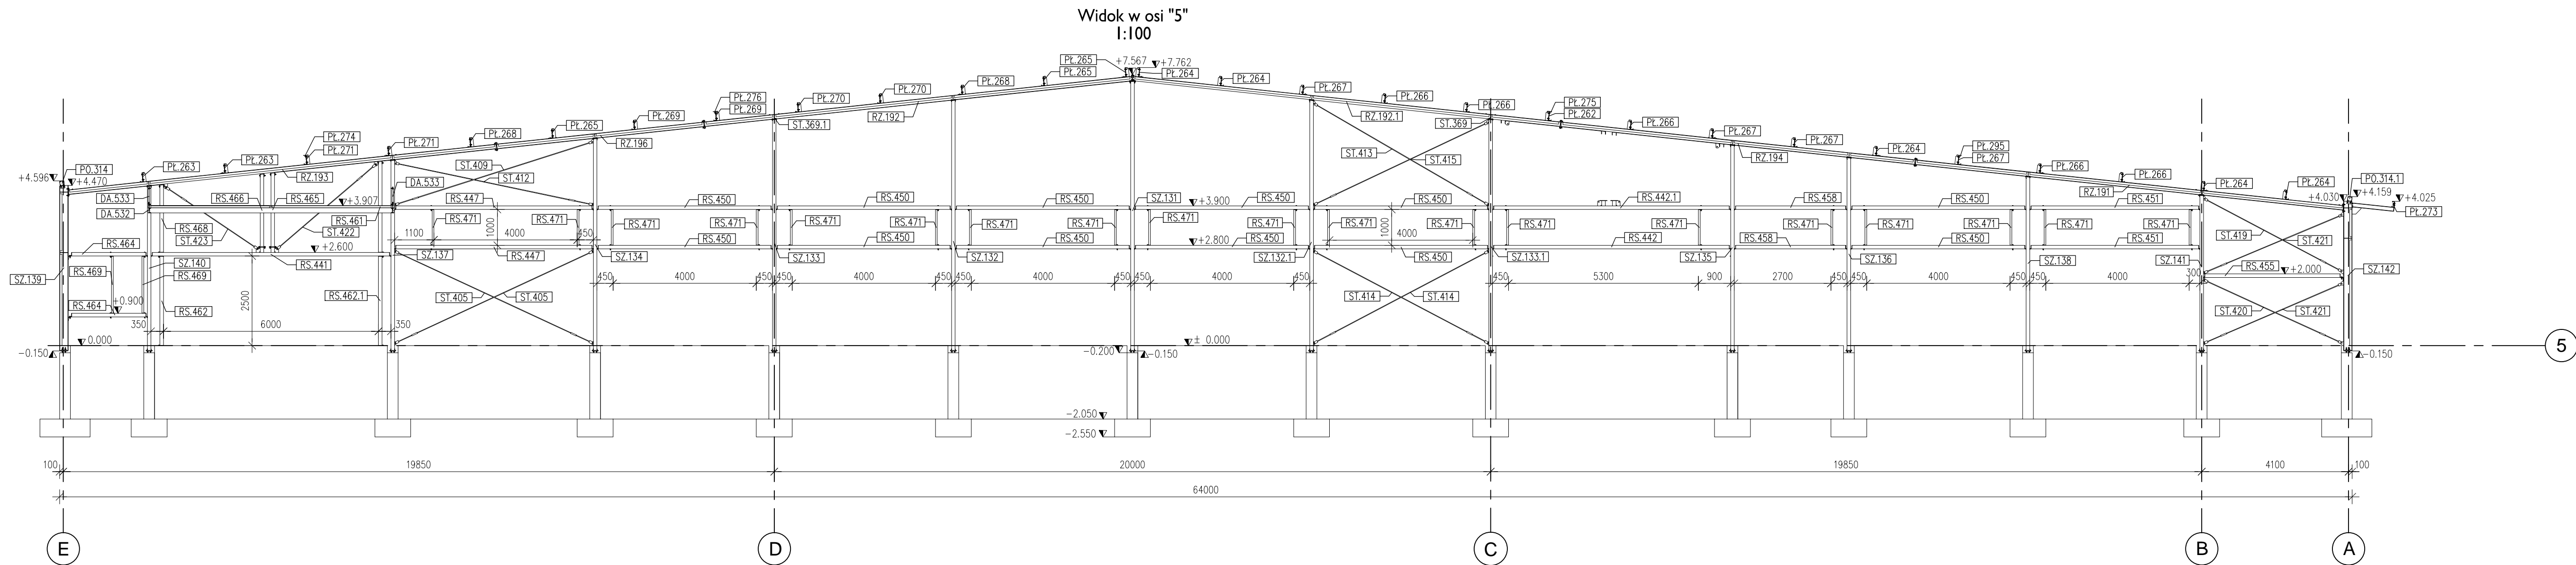

INWESTOR:	Władysław Walendziewicz prowadzący działalność gospodarczą pod nazwą "Zakład Składowo-Tapierniczy Władysław Walendziewicz" Mała Huta 1B, 16-402 Suwałki
INWESTYCJA:	Przebudowa oraz rozbudowa istniejącego budynku Zakładu Produkcji Mebli o części produkcyjną wraz z urządzeniami budowlanymi i infrastrukturą techniczną. Rozbiórka kolidujących elementów budynku i infrastruktury technicznej.
BIURO KONSTRUKCYJNE:	<b>SDD PROJECT GROUP</b> ul. Gen. Andersa 44 lok.226-227 15-113 Białystok kom. 602 213 419 krzysztof.wielgat@gmail.com wielgat@sdd-pg.pl
PROJEKT TECHNICZNY	
PROJEKTOWAŁ:	Zespół projektowy mgr inż. Krzysztof Wielgat upr. nr. POL/082/PW/8ka/18
SPRAWDZIŁ:	mgr inż. Marcin Pełkner upr. nr. SKL/284/POOK/10
OPRACOWAŁA:	mgr inż. Maryna Modzelewska
NAZWA RYS:	WIDOK W OSI 5, A, E PRZĘKÓJ W OSI B, C, D
FORMAT RYS:	DATA: 12.12.2023 SKALA: I:100 NR RYSUNKU: SDD-S11-PT-104