




RYGIEL GŁÓWNY RG.73,..., RG.73.4
1:10/1:20

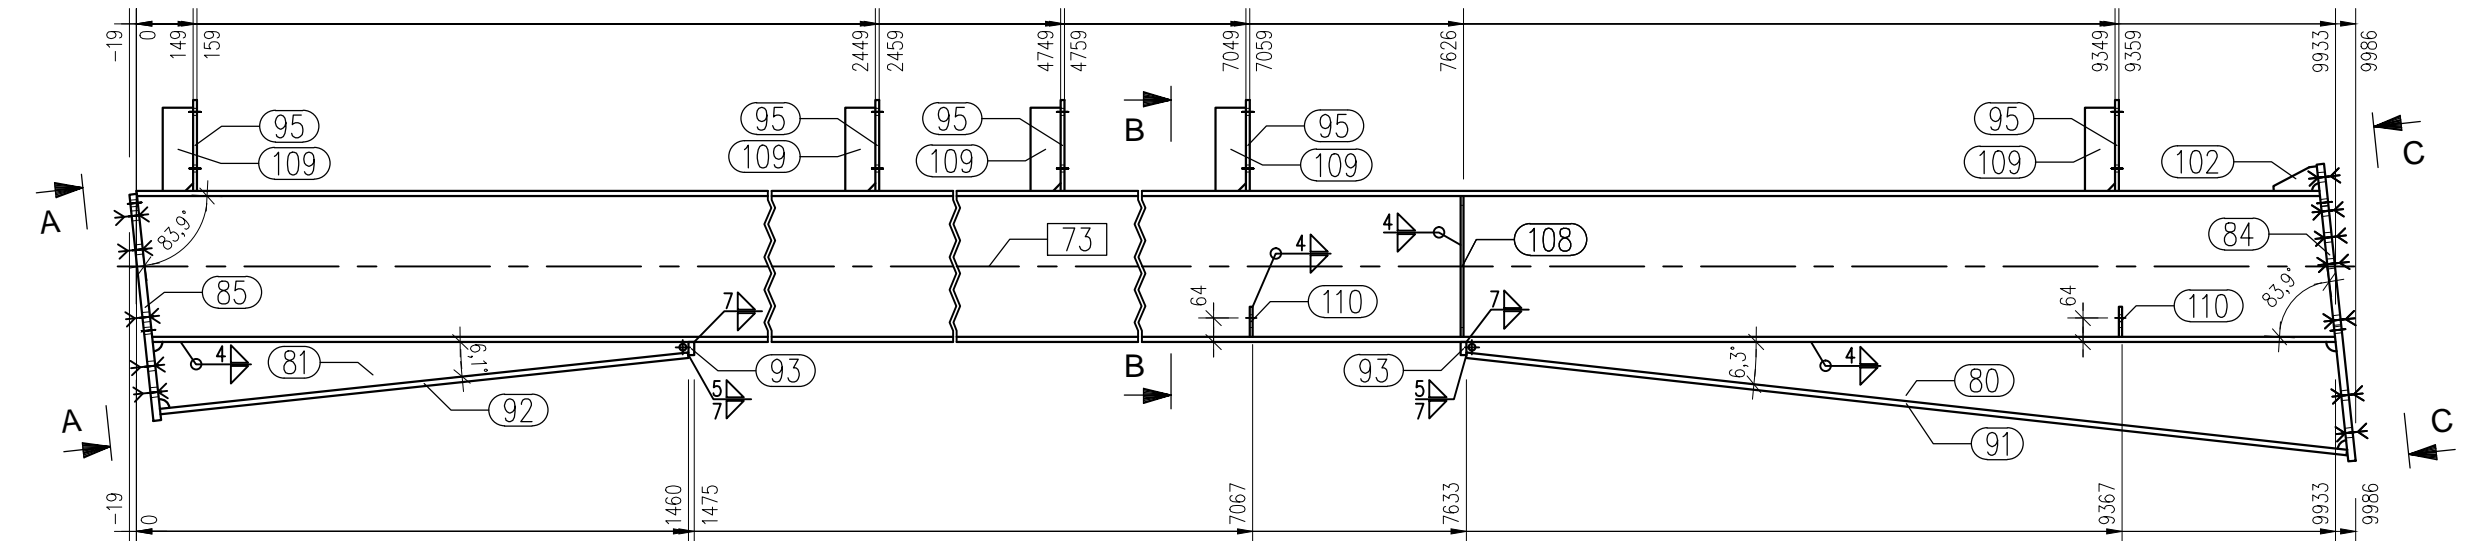


RG.73 Widok z przodu (ScI:20)
RYGIEL GŁÓWNY (1 x)

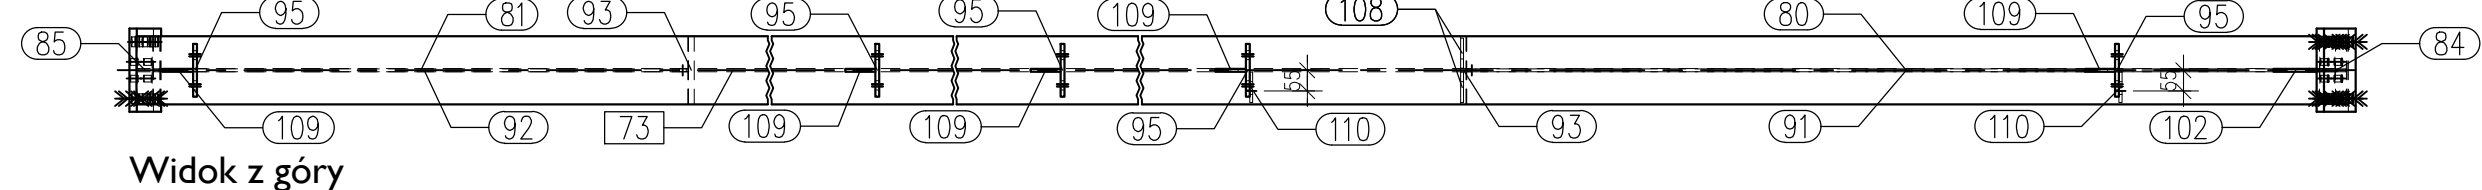


Widok z góry

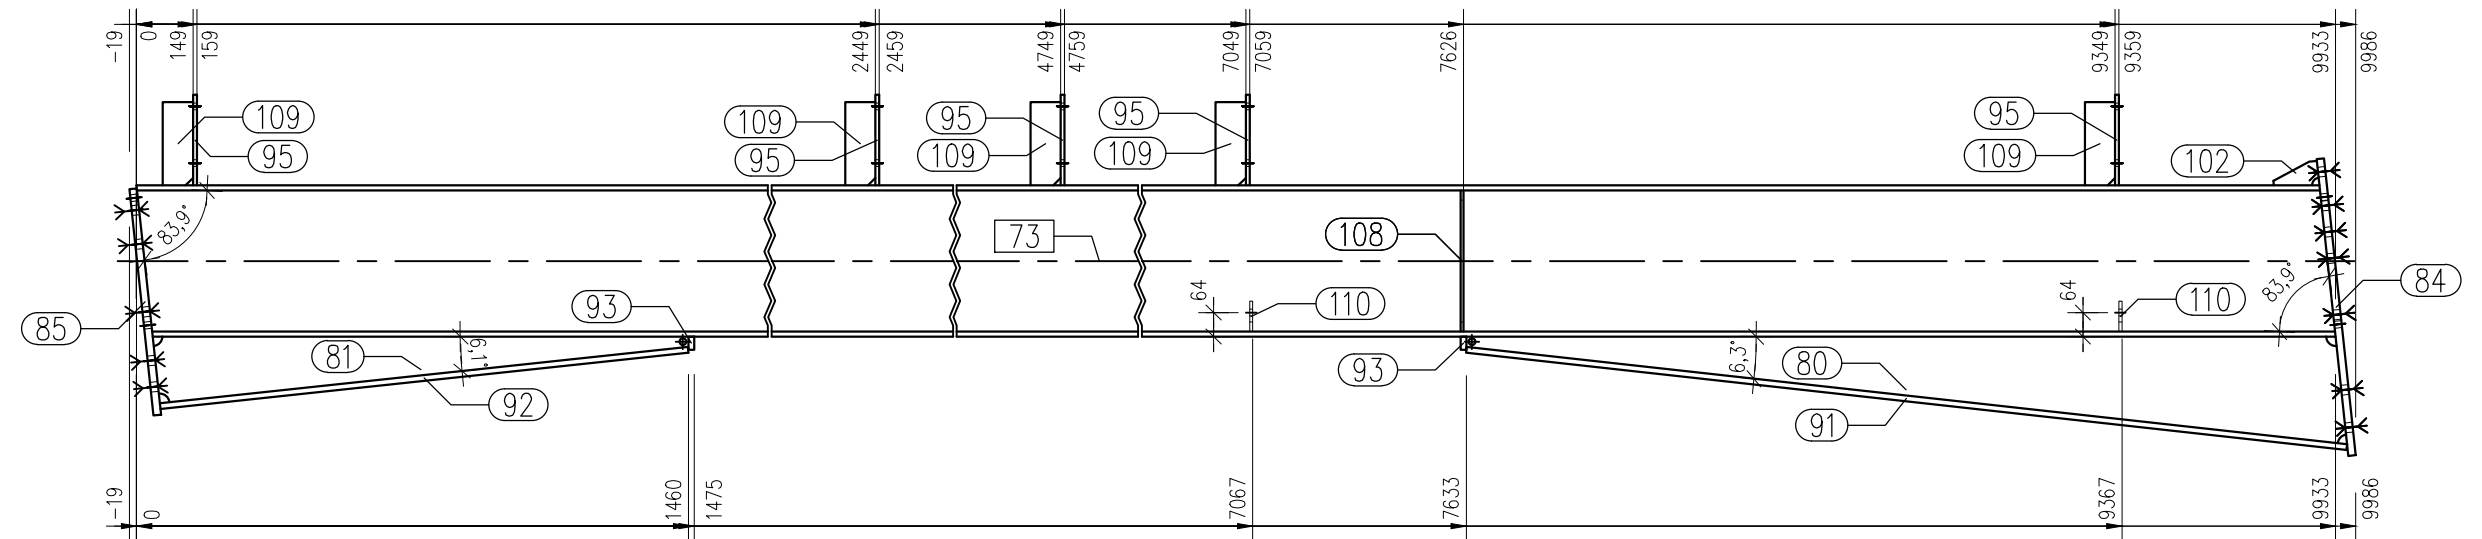


RG.73.1 Widok z przodu (ScI:20)
RYGIEL GŁÓWNY (1 x)

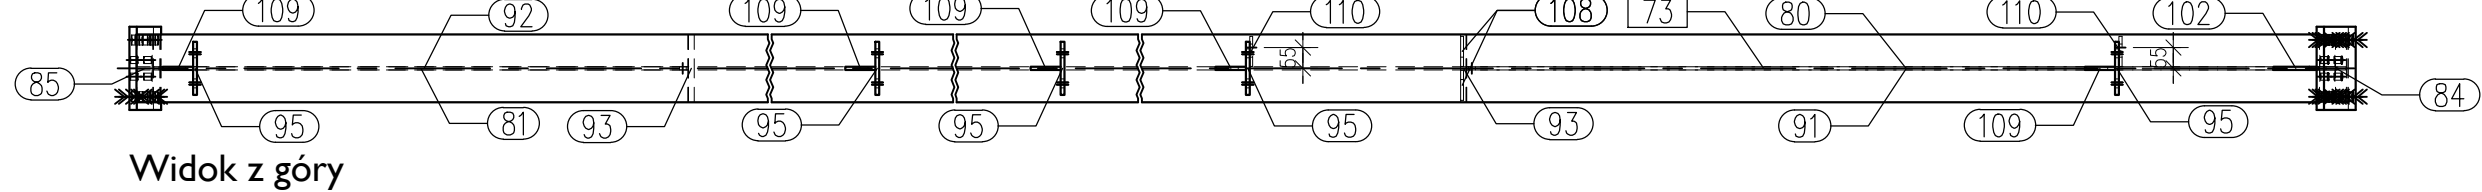


Widok z góry

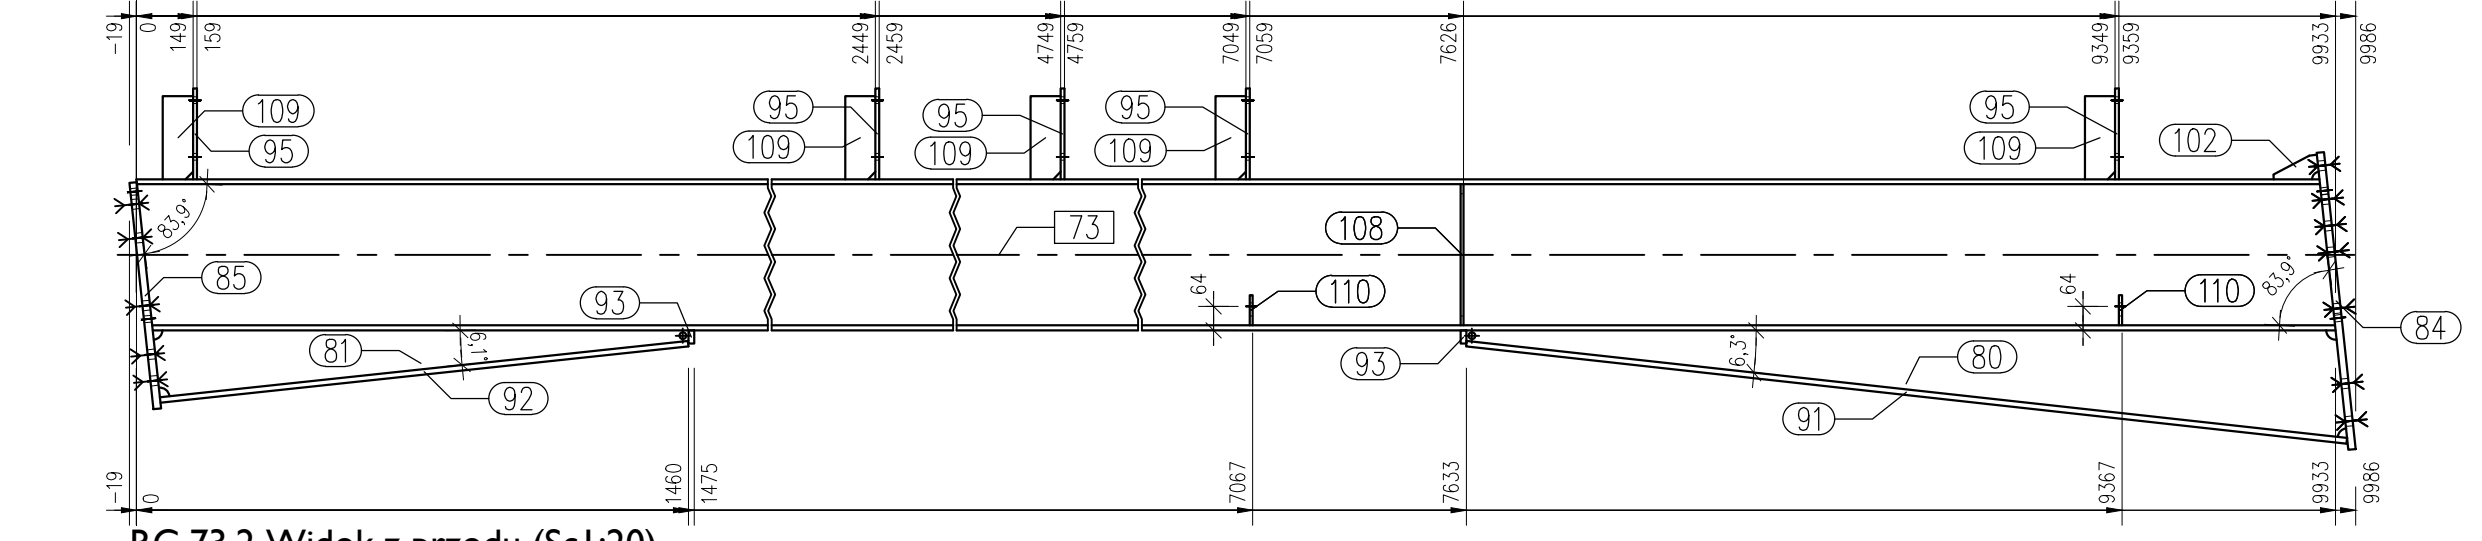


RG.73.2 Widok z przodu (ScI:20)
RYGIEL GŁÓWNY (4 x)

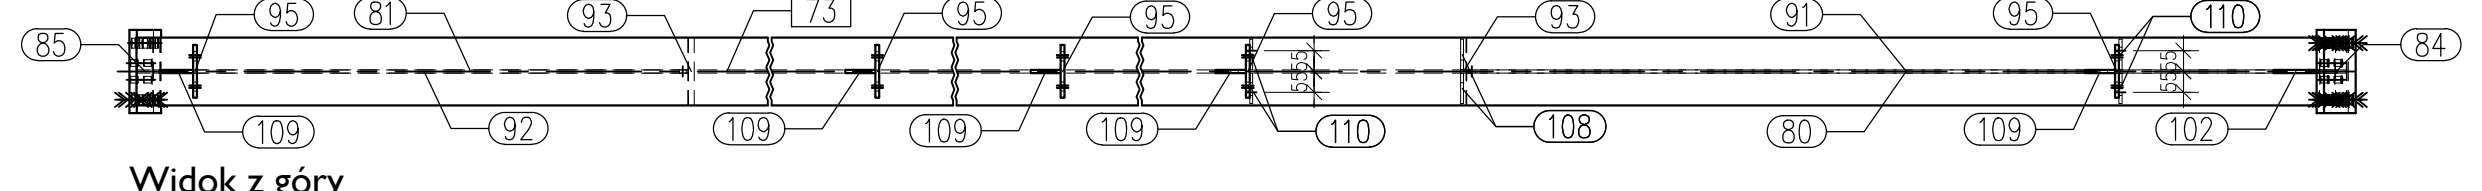


Widok z góry

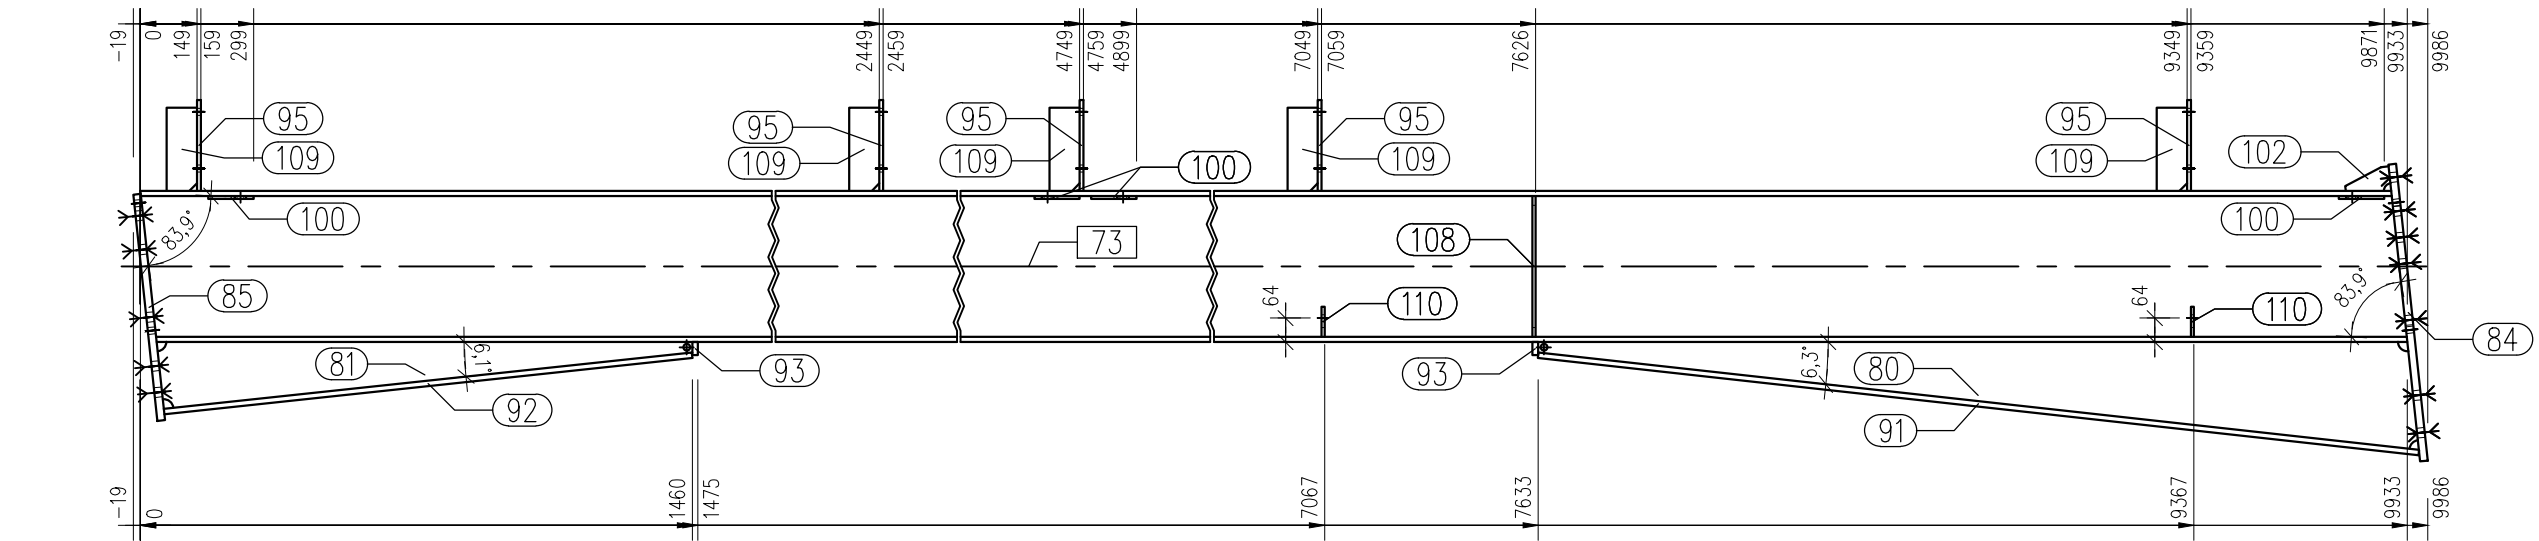


RG.73.3 Widok z przodu (ScI:20)
RYGIEL GŁÓWNY (1 x)

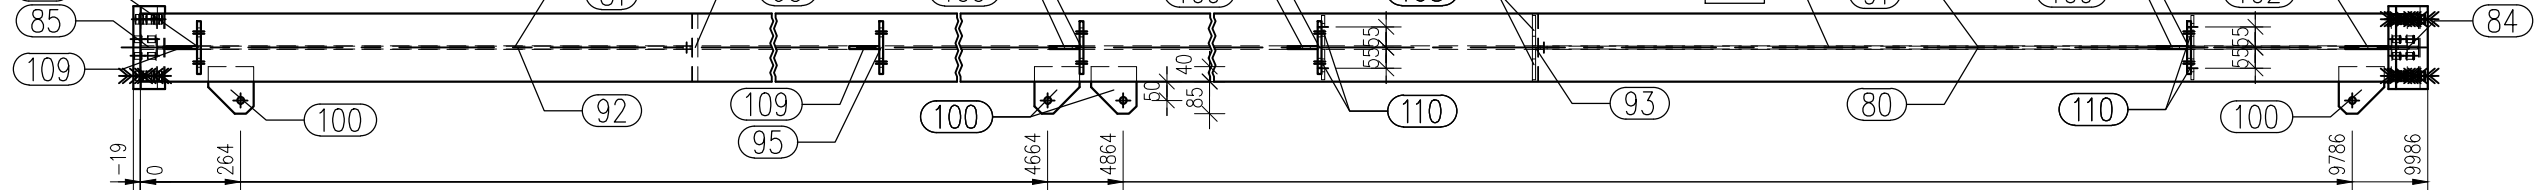


Widok z góry

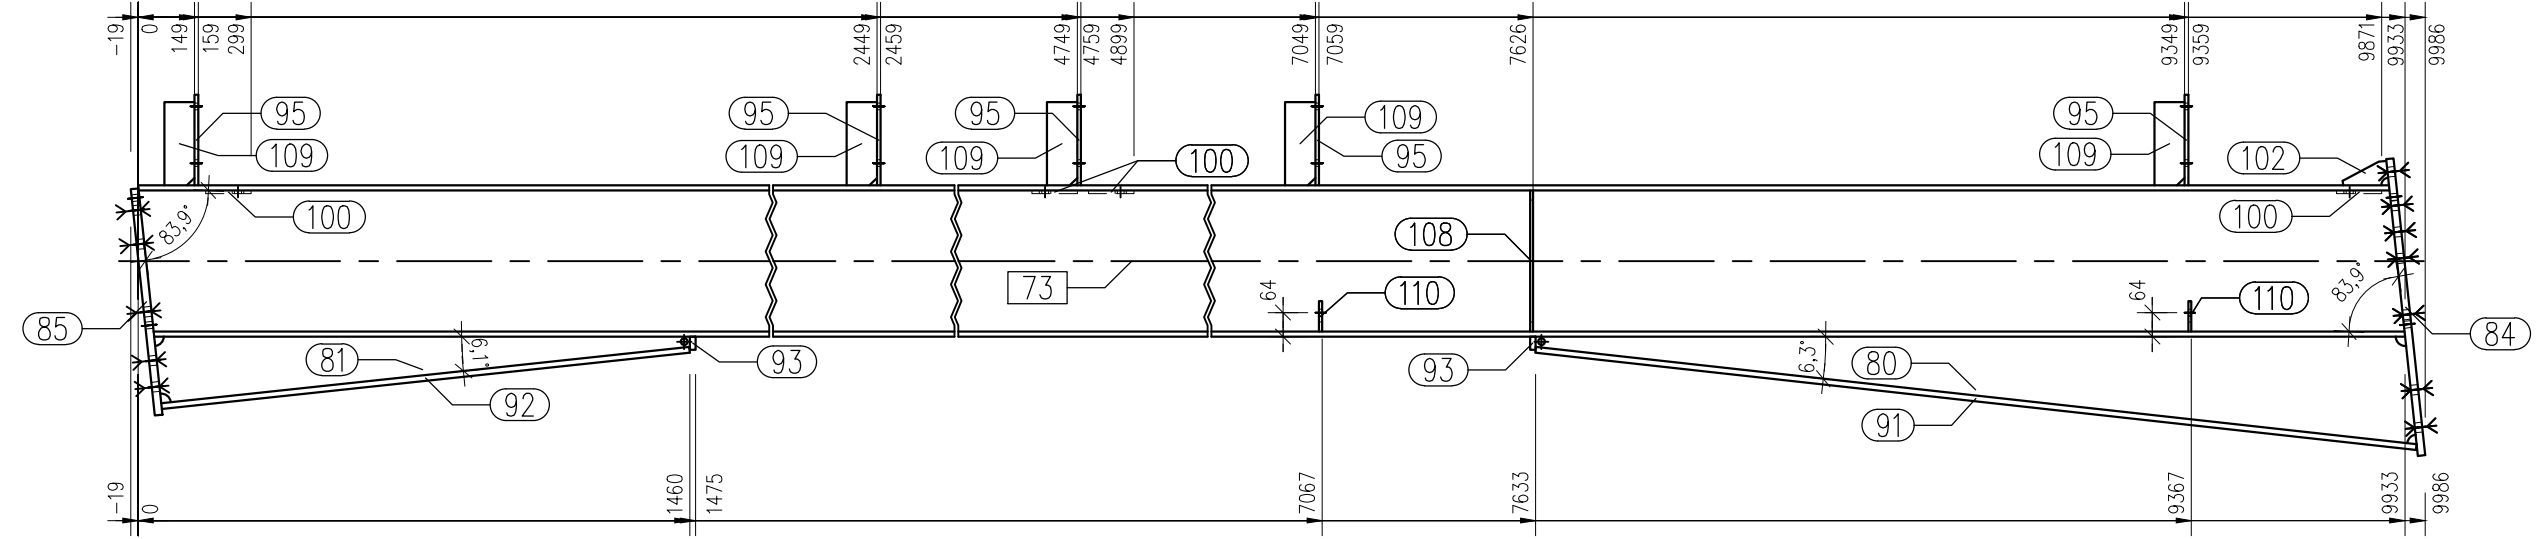

RG.73.4 Widok z przodu (ScI:20)
RYGIEL GŁÓWNY (1 x)

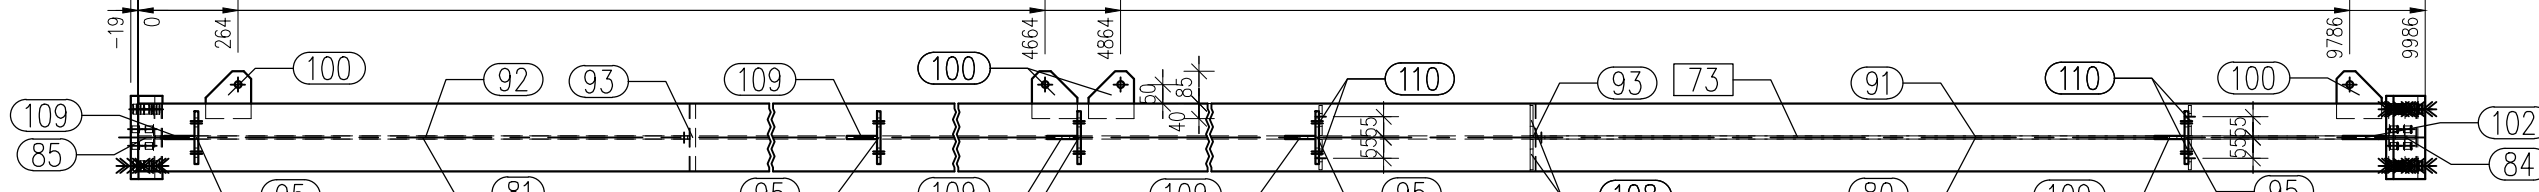

Widok z góry

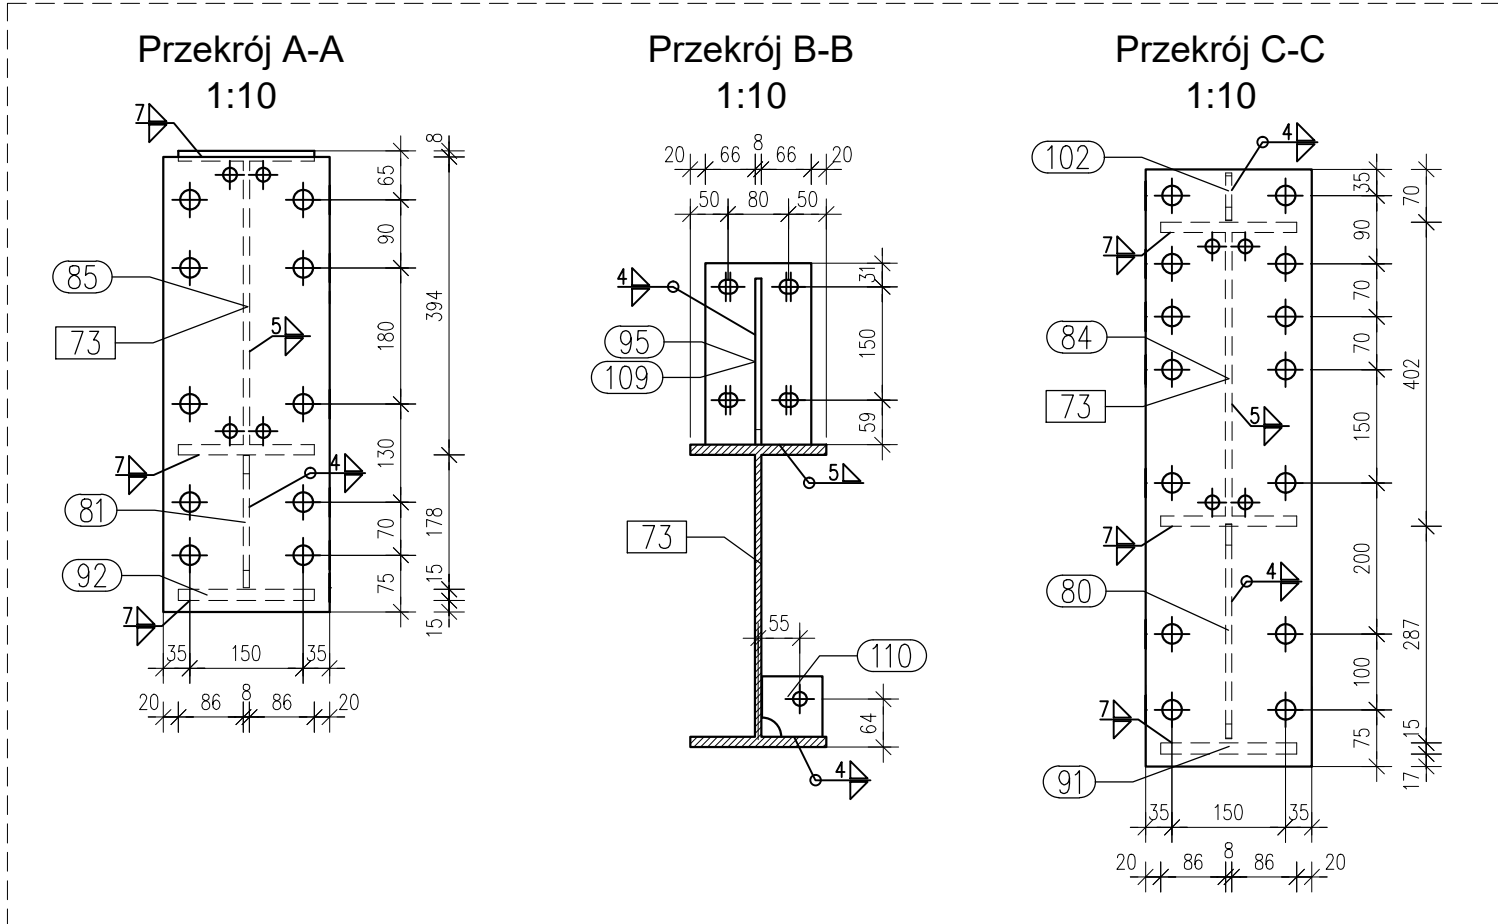

ST.	POZ.	NAZWA	DLUGOSC	WAGA	STAL
1	RG.73.4	RYGIEL GŁÓWNY	10005	846.4	
73		IPE 400	9933	658.5	S355J2
80		BL 2328x282x8	2328	22.5	S355J2
81		BL 1415x174x8	1415	9.0	S355J2
84		BL 790x220x20	220	27.3	S355J2
85		BL 602x220x20	220	20.8	S355J2
91		BL 2344x180x15	180	49.7	S355J2
92		BL 1405x180x15	180	29.8	S355J2
93		BL 180x35x15	180	0.7	S355J2
95		BL 240x140x10	140	2.6	S355J2
100		BL 125x120x8	125	0.8	S355J2
102		BL 120x63x8	120	0.3	S355J2
108		BL 373x80x8	80	1.8	S355J2
109		BL 220x80x8	80	0.4	S355J2
110		BL 80x80x8	80	0.4	S355J2
14		podkładka M24 ISO4014	95	0.0	10.9
14		M24x100 ISO4014	100	0.0	10.9
14		nakrętka M24 ISO7089	95	0.0	10.9
14		nakrętka M24 ISO4032	0	0.0	10

INWESTOR:	Władysław Walendziewicz prowadzący działalność gospodarczą pod nazwą "Zakład Stolarsko-Tapiicerski Władysław Walendziewicz" Mała Huta 1B, 16-402 Suwałki
INWESTYCJA:	Przebudowa oraz rozbudowa istniejącego budynku Zakładu Produkcji Mebli o część produkcyjną wraz z urządzeniami budowlanymi i infrastrukturą techniczną. Rozbiórka kolidujących elementów budynku i infrastruktury technicznej.
BIURO KONSTRUKCYJNE:	SDD PROJECT GROUP ul. Gen. Andersa 44 lok.226-227 15-113 Białystok kom. 602 213 419 krzysztof.wielgat@gmail.com wielgat@sdd-pg.pl
PROJEKT TECHNICZNY	
Zespół projektowy	
PROJEKTOWAŁ:	mgr inż. Krzysztof Wielgat
SPRAWDZIŁ:	inż. Marcin Peukert
OPRACOWAŁA:	mgr inż. Martyna Modzelewska
NAZWA RYS:	RYGIEL GŁÓWNY RG.73,..., RG.73.4
FORMAT RYS:	DATA: 12.12.2023 SKALA: 1:10/1:20 NR RYSUNKU: SDD-511-PT-023

Wystawienie tej dokumentacji wymaga zgody autora projektu i wykupienia praw autorskich.
(Ustawa z dnia 4.03.1994r. Dz. U. nr 24 poz. 83)