


ZBROJENIE P.I
1:50

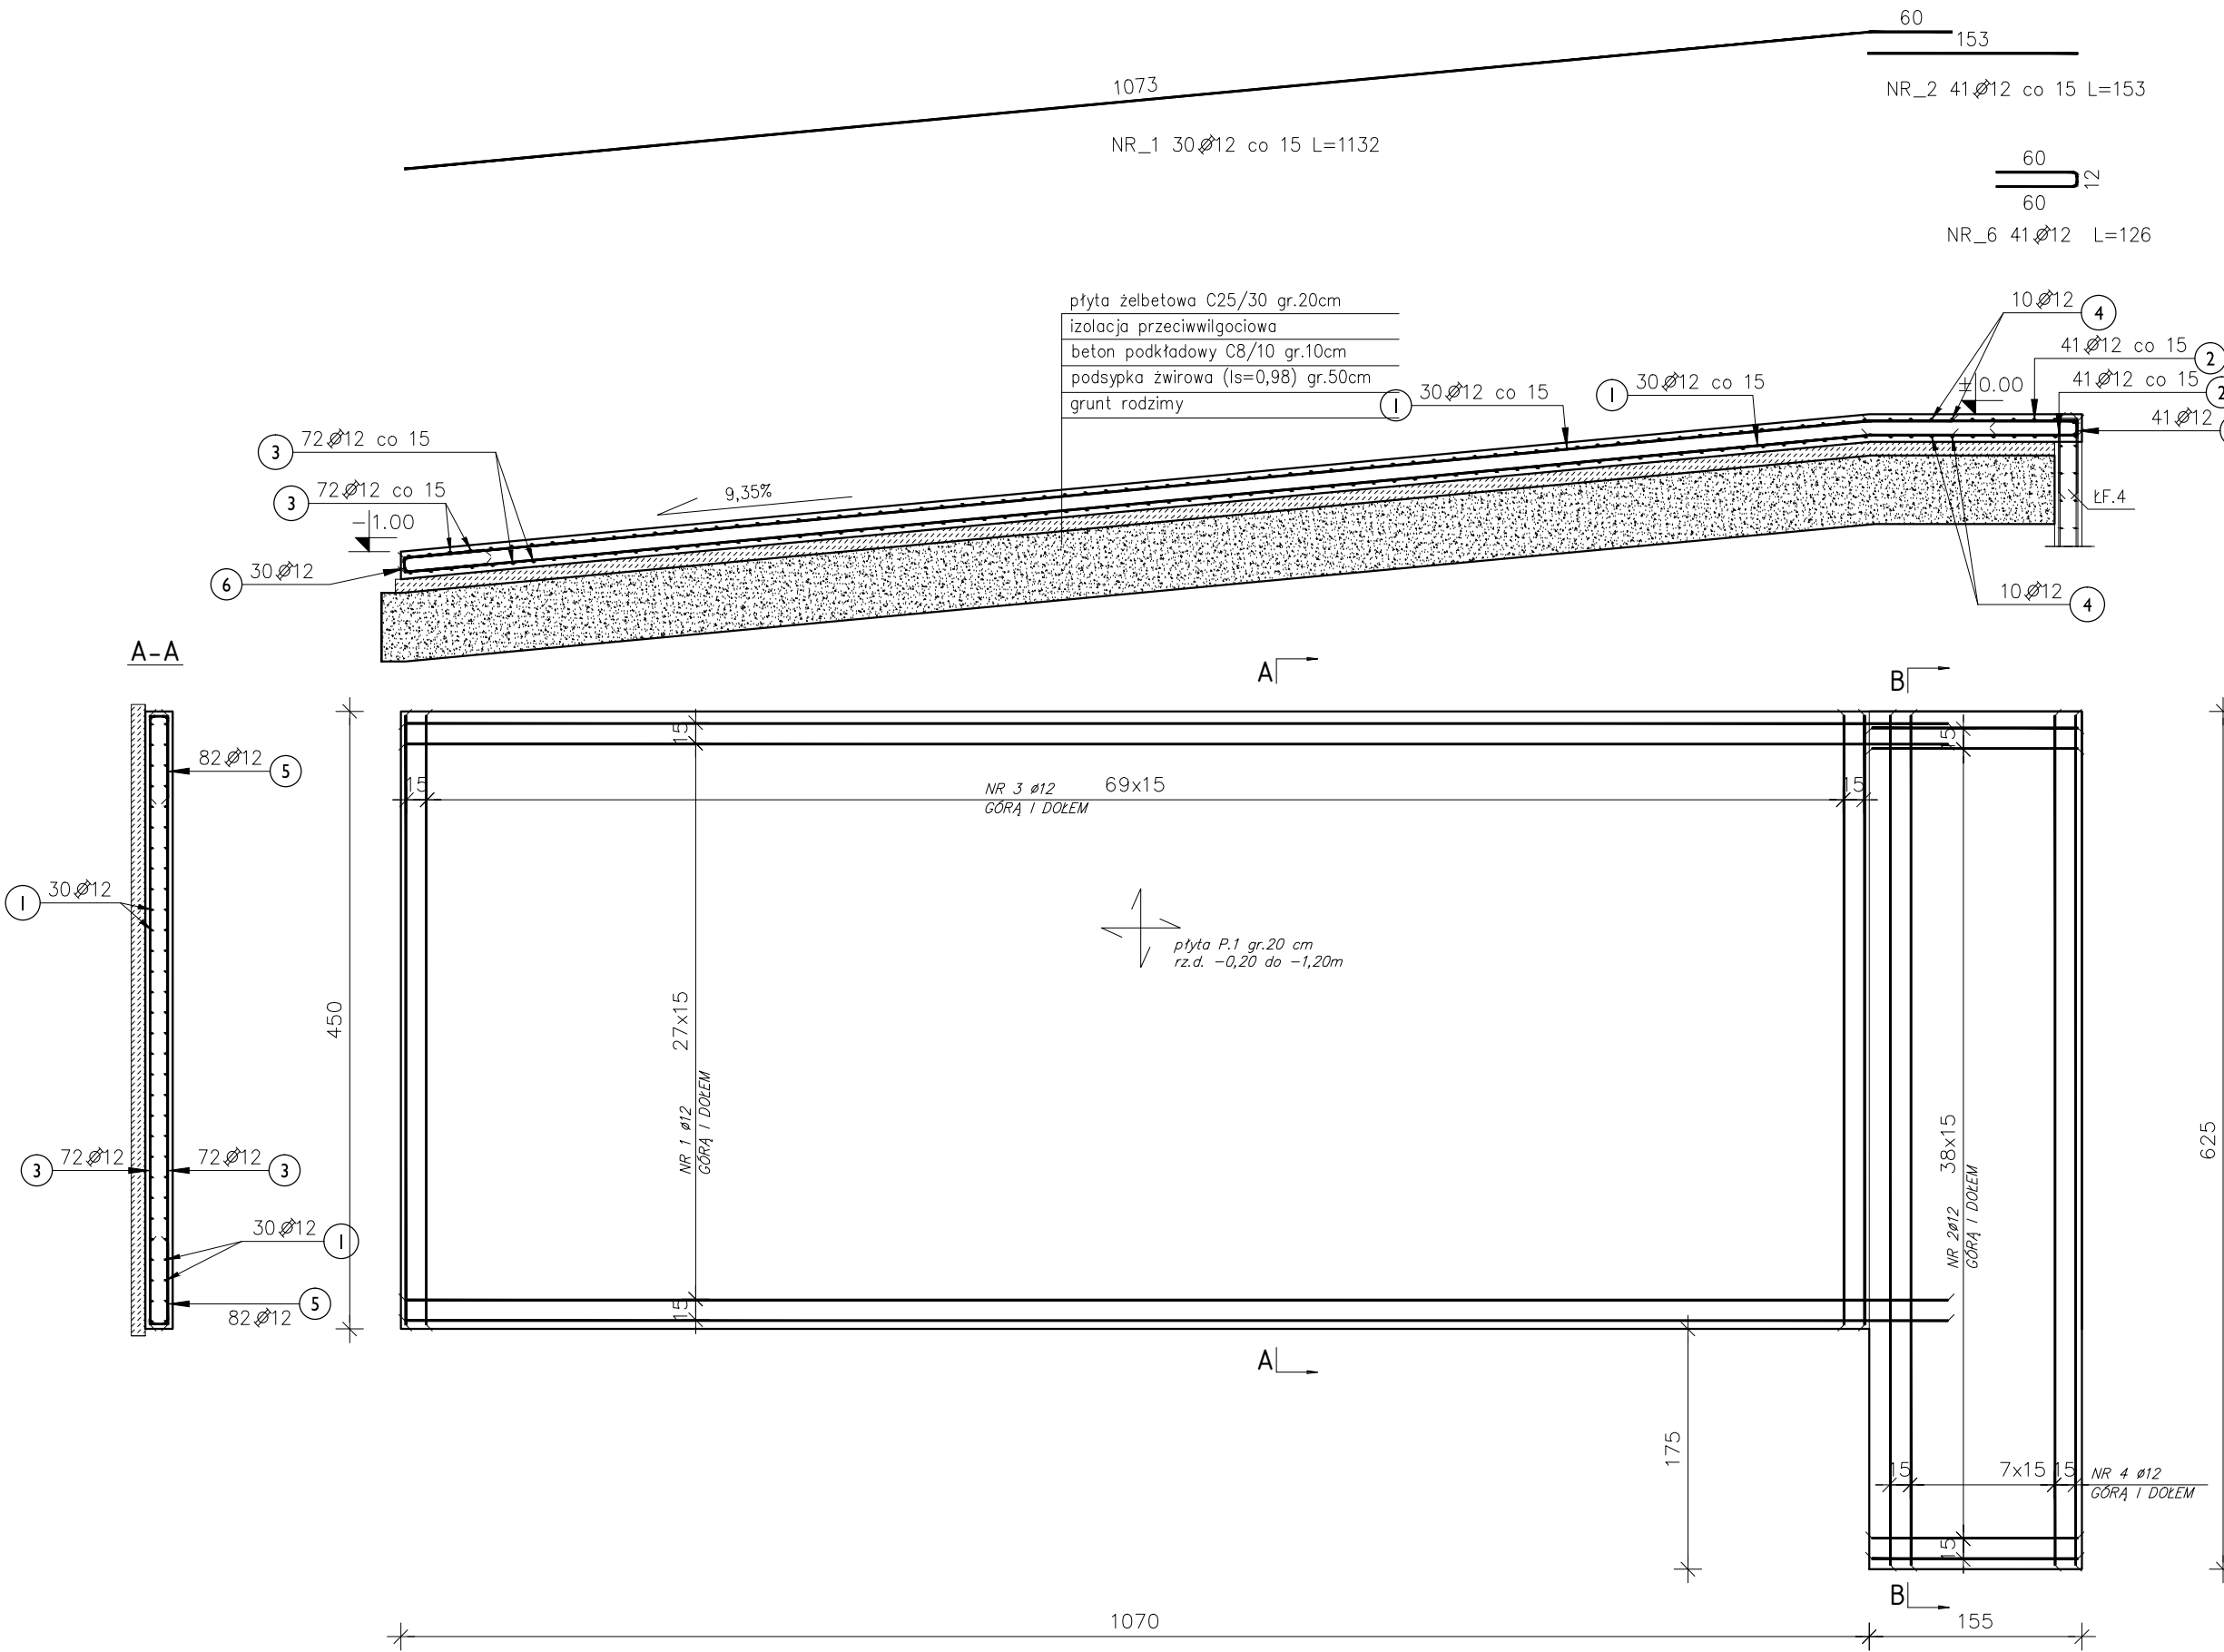

Poz.	Stal	Długość (mm)	Liczba			Długość łączna (m)
	A-IIIIN		w elemencie	elementów	ogółem	
1	12	11320	60	1	60	679,20
2	12	1530	82	1	82	125,46
3	12	4440	144	1	144	639,36
4	12	6190	20	1	20	123,80
5	12	1290	164	1	164	211,56
6	12	1260	71	1	71	89,46
Długość wg średnic (m)						1868,84
Masa 1 m pręta (kg/m)						0,89
Masa łączna wg średnic (kg)						1659,53
Masa łączna wg gatunku stali (kg)						1659,53
Ogółem (kg)						1659,53

- UWAGA:
1. USYTUOWANIE WG RYS. SDD-511-PW-001.
 2. OTULINA WG TABELI.
 3. PRZEJŚCIA I PRZEBICIA WG. RYS. INSTALACJI I ARCHITEKTURY.
 4. IZOLACJA PRZECIWIŁGOCIOWA WG. PROJEKTU ARCHITEKTURY.

PRZED PRZYSTĄPIENIEM DO ZAMÓWNIENIA STALI ZBROJENIOWEJ NALEŻY SPRAWDZIĆ ZESTAWIENIE STALI.

ELEMENT MATERIAL	FUNDAMENTY	STROPY	ŚCIANY	BELKI	SŁUPY
BETON	C25/30	-	-	-	-
STAL	B500SP	-	-	-	-
KL. EKSP. OZ.	XC2	-	-	-	-
ODPORNOŚĆ OGNIOWA	-	-	-	-	-

SCHEMAT:	OTULINA:	OTULINA ELEMENT cm	GÓRĄ	DOŁEM	STRONAMI
		FUNDAMENTY	30	30	30
		STROPY	-	-	-
		ŚCIANY	-	-	-
		BELKI	-	-	-
		SŁUPY	-	-	-

INWESTOR:	Władysław Walendzewicz prowadzący działalność gospodarczą pod nazwą "Zakład Stolarsko-Tapicerski Władysław Walendzewicz" Mała Huta 1B, 16-402 Suwałki
INWESTYCJA:	Przebudowa oraz rozbudowa istniejącego budynku Zakładu Produkcji Mebli o część produkcyjną wraz z urządzeniami budowlanymi i infrastrukturą techniczną. Rozbiórka kolidujących elementów budynku i infrastruktury technicznej.
BIURO KONSTRUKCYJNE:	SDD PROJECT GROUP ul. Gen. Andersa 44 lok.226-227 15-113 Białystok kom. 602 213 419 krzysztof.wielgat@gmail.com wielgat@sdd-pg.pl

PROJEKT TECHNICZNY			
Zespół projektowy		Podpis	
PROJEKTOWAŁ:	mgr inż. Krzysztof Wielgat upr. nr PDL/0082/PWbKb/18		
SPRAWDZIŁ:	inż. Marcin Peukert upr. nr SKL/2841/POOK/10		
OPRACOWAŁA:	mgr inż. Martyna Modzelewska		
NAZWA RYS:	ZBROJENIE P.I	SCHEMAT RZUTOWANIA 	
FORMAT RYS:	DATA:	SKALA:	NR RYSUNKU:
A3+	02.05.2023	1:50	SDD-511-PT-014
Wykorzystanie tej dokumentacji wymaga zgody autora projektu i wykupienia praw autorskich. (Ustawa z dnia 4.02.1994r. Dz. U. nr 24 poz. 83)			