




SŁUP SZCZYTOWY
SZ.131, SZ.132, SZ.132.1
1:10

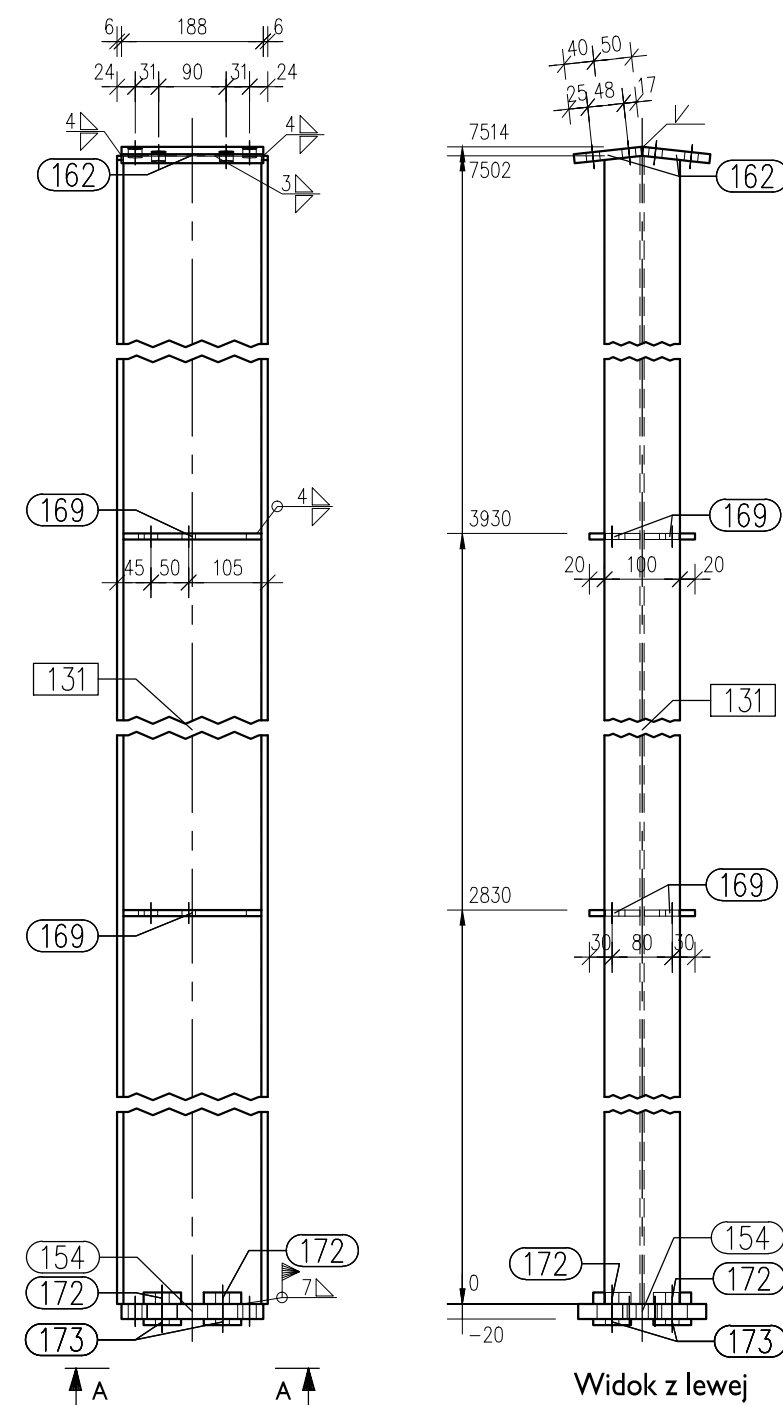


SZ.13| Widok z przodu (ScI:10)
SŁUP SZCZYTOWY (1 x)

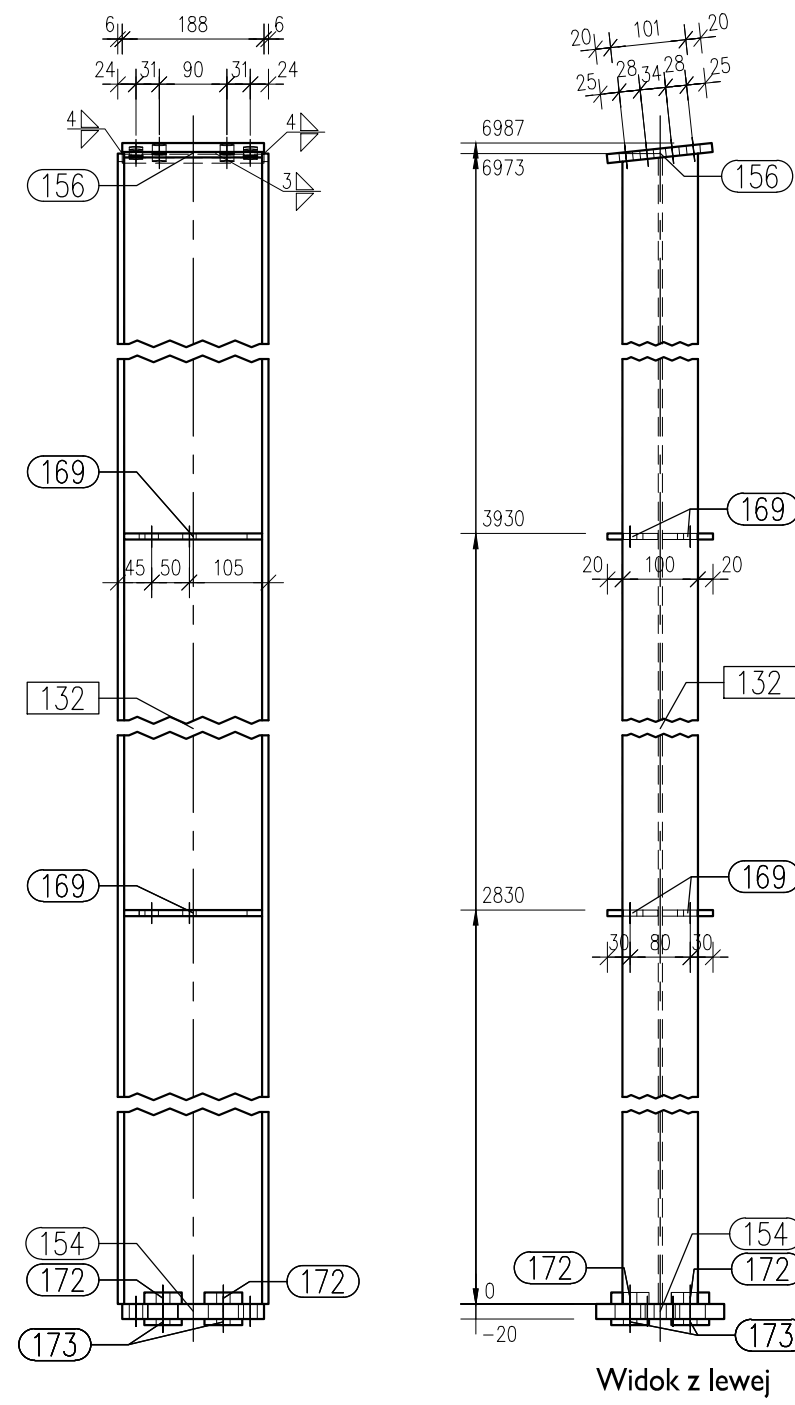

SZ.132 Widok z przodu (Sc1:10)
SŁUP SZCZYTOWY (1 x)

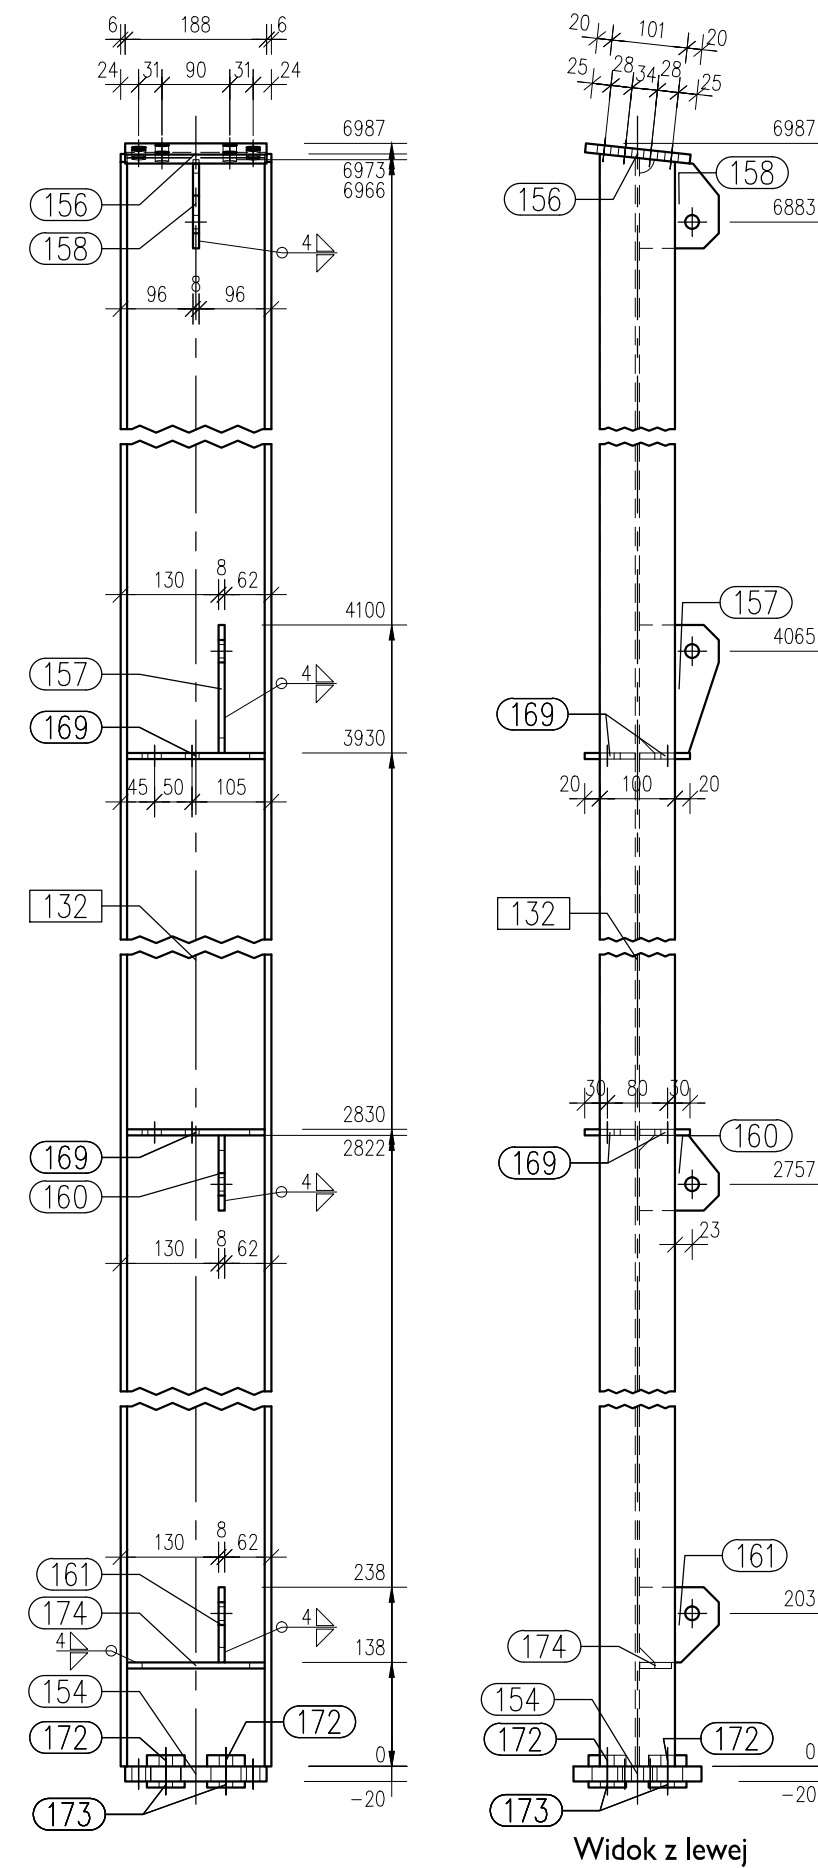

SZ.132.I Widok z przodu (ScI:10)
SŁUP SZCZYTOWY (1 x)

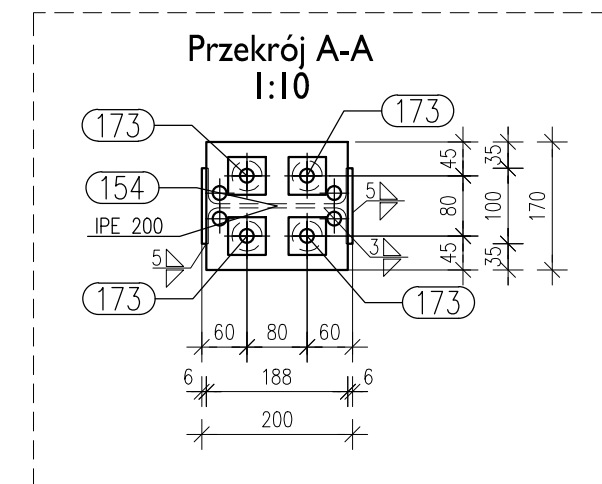

SZT.	POZ.	NAZWA	DLUGOSC	WAGA	STAL
1	SZ.132	ŚLUP SZCZYTOWY	7015	156,2	
1	132	IPE 200	6973	156,2	S355J2
1	154	BL 188x170x20	170	4,1	S355J2
1	156	BL 188x140x12	140	2,5	S355J2
4	169	BL 183x67x8	67	0,8	S355J2
4	172	BL 50x50x15	50	0,3	S355J2
4	173	BL 50x50x8	50	0,1	S355J2
1	SZ.131	ŚLUP SZCZYTOWY	7542	180,1	
1	131	IPE 200	7502	168,0	S355J2
1	154	BL 188x170x20	170	4,1	S355J2
2	162	BL 188x90x12	90	1,6	S355J2
4	169	BL 183x67x8	67	0,8	S355J2
4	172	BL 50x50x15	50	0,3	S355J2
4	173	BL 50x50x8	50	0,1	S355J2
1	SZ.132.1	ŚLUP SZCZYTOWY	7015	171,1	
1	132	IPE 200	6973	156,2	S355J2
1	154	BL 188x170x20	170	4,1	S355J2
1	156	BL 188x140x12	140	2,5	S355J2
1	157	BL 170x105x8	105	1,1	S355J2
1	158	BL 118x105x8	105	0,7	S355J2
1	160	BL 105x100x8	105	0,7	S355J2
1	161	BL 105x100x8	105	0,7	S355J2
4	169	BL 183x67x8	67	0,8	S355J2
4	172	BL 50x50x15	50	0,3	S355J2
4	173	BL 50x50x8	50	0,1	S355J2
1	174	BL 183x42x8	42	0,5	S355J2
Całkowita masa: 519 kg					

INWESTOR:	Władysław Walendziewicz prowadzący działalność gospodarczą pod nazwą "Zakład Stolarsko-Tapicerski Władysław Walendziewicz" Mała Huta 1B, 16-402 Suwałki		
INWESTYCJA:	Przebudowa oraz rozbudowa istniejącego budynku Zakładu Produkcji Mebli o część produkcyjną wraz z urządzeniami budowlanymi i infrastrukturą techniczną. Rozbiórka kolidujących elementów budynku i infrastruktury technicznej.		
BIURO KONSTRUKCYJNE:	 <p>SDD PROJECT GROUP ul. Gen. Andersa 44 lok.226-227 15-113 Białystok kom. 602 213 419 krzysztof.wielgat@gmail.com wielgat@sdd-pg.pl</p>		
PROJEKT TECHNICZNY			
Zespół projektowy		Podpis	
PROJEKTOWAŁ:	mgr inż. Krzysztof Wielgat upr. nr PDL/0082/PWBKb/18		
SPRAWDZIŁ:	inż. Marcin Peukert upr. nr SKL/2841/POOK/10		
OPRACOWAŁA:	mgr inż. Martyna Modzelewska		
NAZWA RYS:	SŁUP SZCZYTOWY SZ.131, SZ.132, SZ.132.I		
FORMAT RYS:	DATA:	SKALA:	NR RYSUNKU:
A2	12.12.2023	1:10	SDD-511-PT-026

Wykorzystanie tej dokumentacji wymaga zgody autora projektu i wypełnienia praw autorskich.