
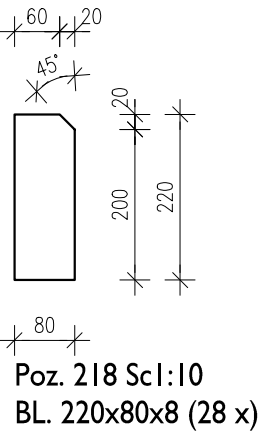
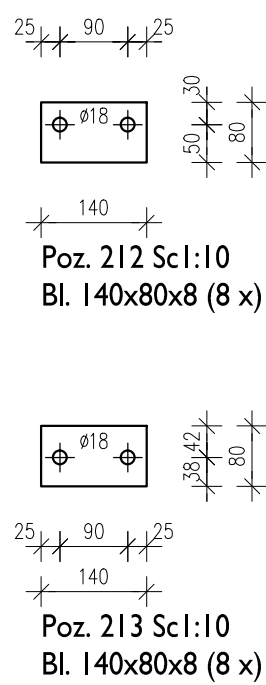
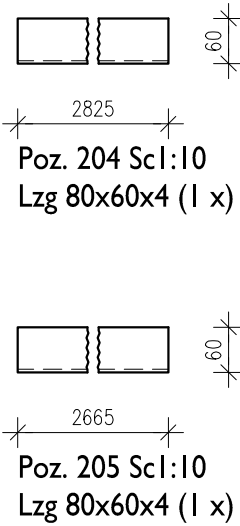
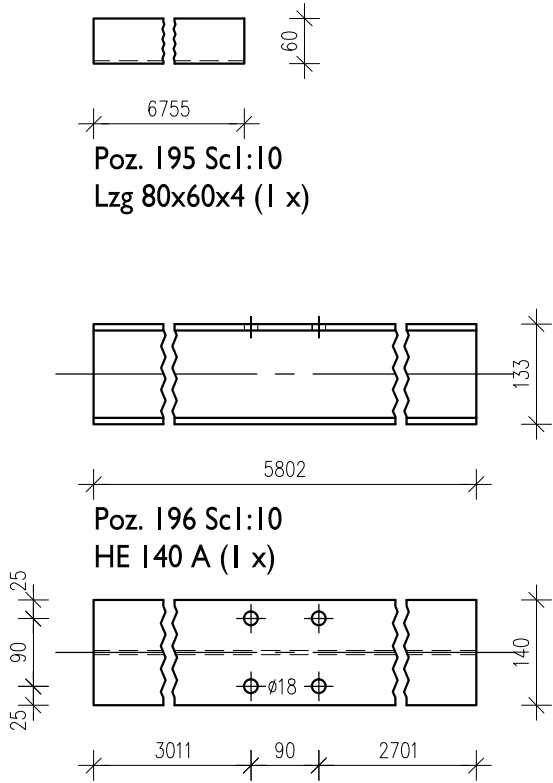


RYGIEL SZCZYTOWY
RZ.191,...,RZ.196-ELEMENTY
1:10

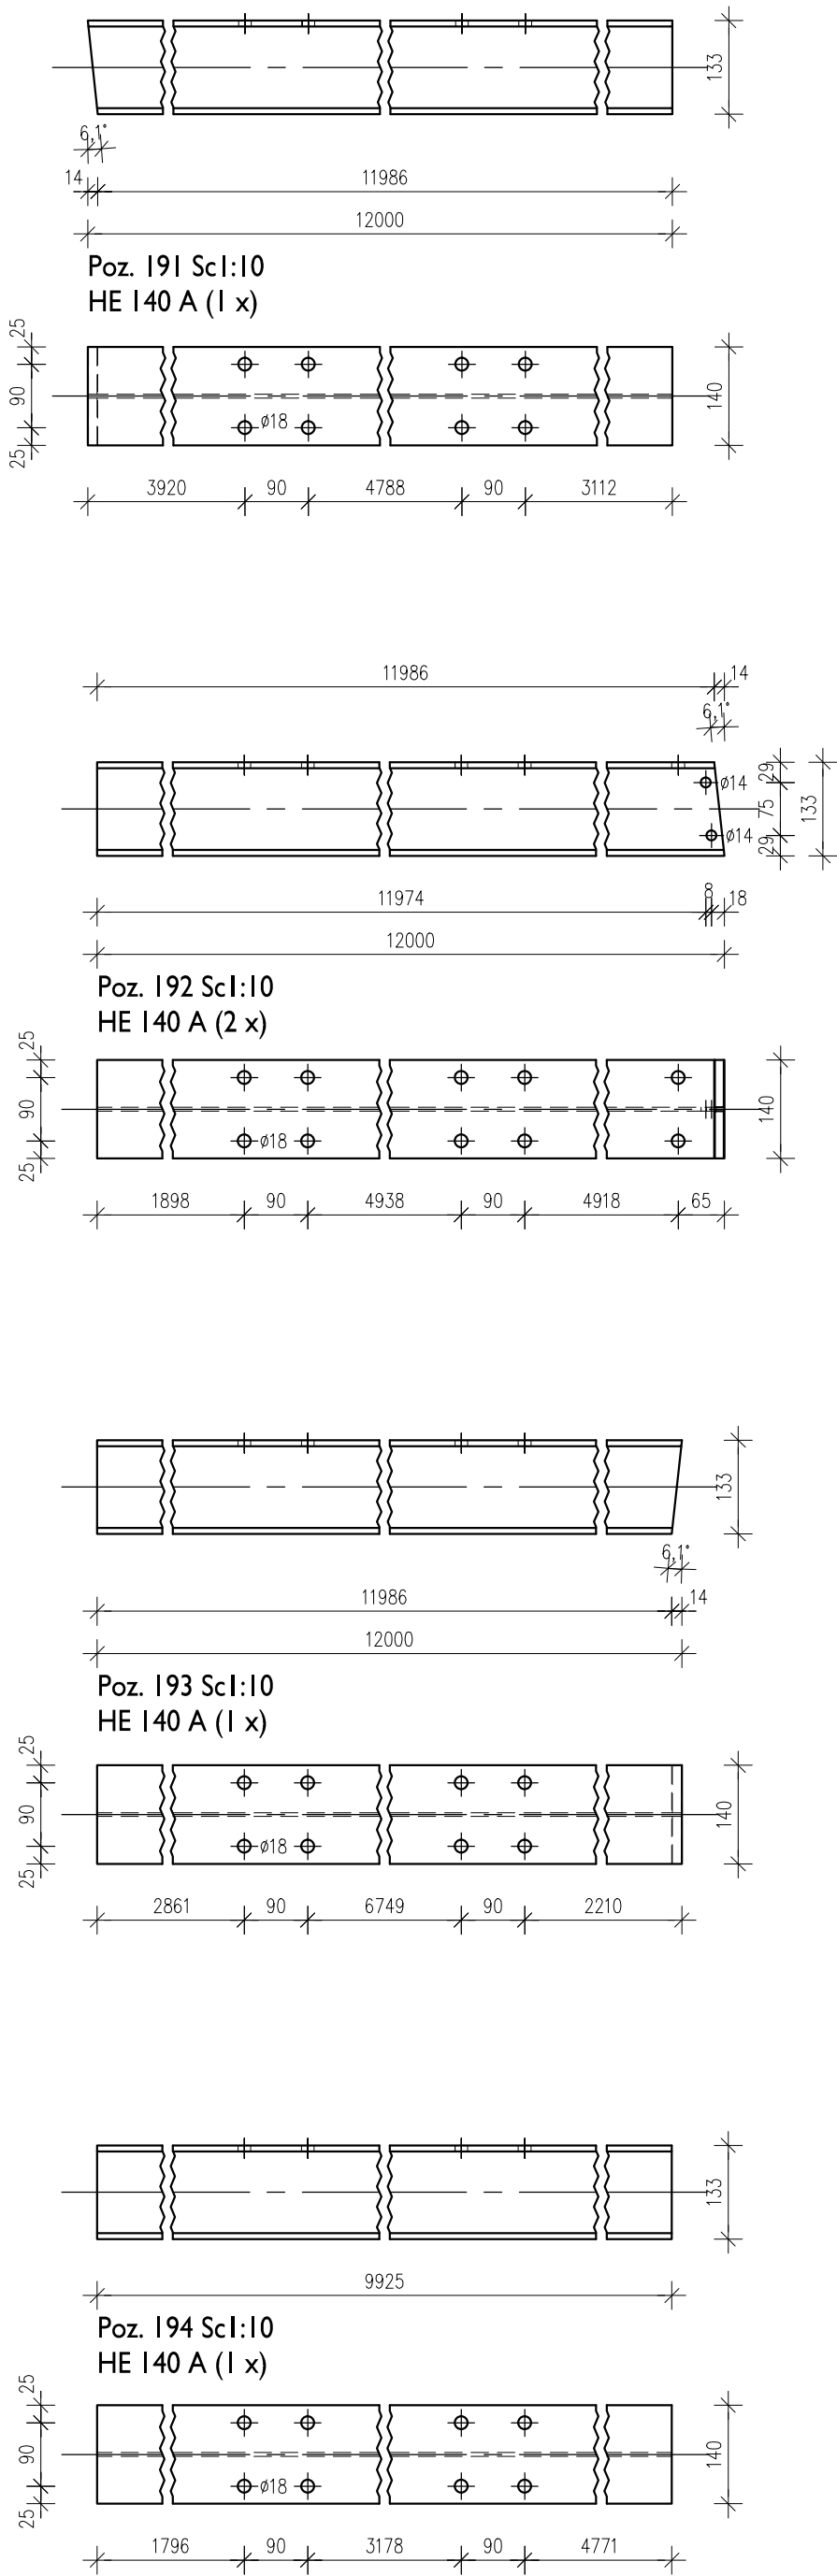

SZT.	POZ.	NAZWA	DŁUGOŚĆ	WAGA	STAL
1	191	HE 140 A	12000	296.4	S355J2
2	192	HE 140 A	12000	296.4	S355J2
1	193	HE 140 A	12000	296.4	S355J2
1	194	HE 140 A	9925	245.1	S355J2
1	195	Lzg 80x60x4	6755	27.0	S235JR
1	196	HE 140 A	5802	143.3	S355J2
4	197	Lzg 80x60x4	4930	19.7	S235JR
1	198	Lzg 80x60x4	4790	19.2	S235JR
1	199	Lzg 80x60x4	4730	18.9	S235JR
1	200	Lzg 80x60x4	3890	15.6	S235JR
1	201	Lzg 80x60x4	3185	12.7	S235JR
1	202	Lzg 80x60x4	3070	12.3	S235JR
1	203	Lzg 80x60x4	2970	11.9	S235JR
1	204	Lzg 80x60x4	2825	11.3	S235JR
1	205	Lzg 80x60x4	2665	10.7	S235JR
1	206	Lzg 80x60x4	2180	8.7	S235JR
2	207	Lzg 80x60x4	1870	7.5	S235JR
1	208	Lzg 80x60x4	1755	7.0	S235JR
10	209	BL 234x140x15	140	2.9	S355J2
2	210	BL 178x140x15	140	0.9	S355J2
28	211	BL 240x140x10	140	2.6	S355J2
8	212	BL 140x80x8	140	0.7	S355J2
8	213	BL 140x80x8	140	0.7	S355J2
26	214	BL 125x120x8	125	0.9	S355J2
2	215	BL 132x105x8	105	0.8	S355J2
2	216	BL 118x105x8	105	0.7	S355J2
3	217	BL 116x97x8	97	0.7	S355J2
28	218	BL 220x80x8	80	1.1	S355J2
3	219	BL 116x62x8	62	0.5	S355J2
16	220	BL 116x62x6	62	0.3	S355J2

Całkowita masa: 2020 kg

INWESTOR:	Władysław Walendziewicz prowadzący działalność gospodarczą pod nazwą "Zakład Stolarsko-Tapicerski Władysław Walendziewicz" Mała Huta 1B, 16-402 Suwałki		
INWESTYCJA:	Przebudowa oraz rozbudowa istniejącego budynku Zakładu Produkcji Mebli o część produkcyjną wraz z urządzeniami budowlanymi i infrastrukturą techniczną. Rozbiórka kolidujących elementów budynku i infrastruktury technicznej.		
BIURO KONSTRUKCYJNE:	<div><div><div><div><div>S</div><div>D</div></div><div><div>O</div><div>P</div></div><div><div>C</div><div></div></div></div></div><div><div><div><div>SDD PROJECT GROUP</div><div>ul. Gen. Andersa 44 lok.226-227</div><div>15-113 Białystok</div><div>kom. 602 213 419</div><div>krzysztof.wielgat@gmail.com</div><div>wielgat@sdd-pg.pl</div></div></div></div></div>		
PROJEKT TECHNICZNY			
Zespół projektowy			Podpis
PROJEKTOWAŁ:	mgr inż. Krzysztof Wielgat upr. nr PDL/0082/PWBKb/18		
SPRAWDZIŁ:	inż. Marcin Peukert upr. nr SKL/2841/POOK/10		
OPRACOWAŁA:	mgr inż. Martyna Modzelewska		
NAZWA RYS:	RYGIEL SZCZYTOWY RZ.191,...,RZ.196-ELEMENTY		SCHEMAT RZYTOWANIA 
FORMAT RYS:	DATA:	SKALA:	NR RYSUNKU:
A2	12.12.2023	1:10	SDD-511-PT-031
Wykorzystanie tej dokumentacji wymaga zgody autora projektu i wykupienia praw autorskich. (Ustawa z dnia 4.02.1994r. Dz. U. nr 24 poz. 83)			