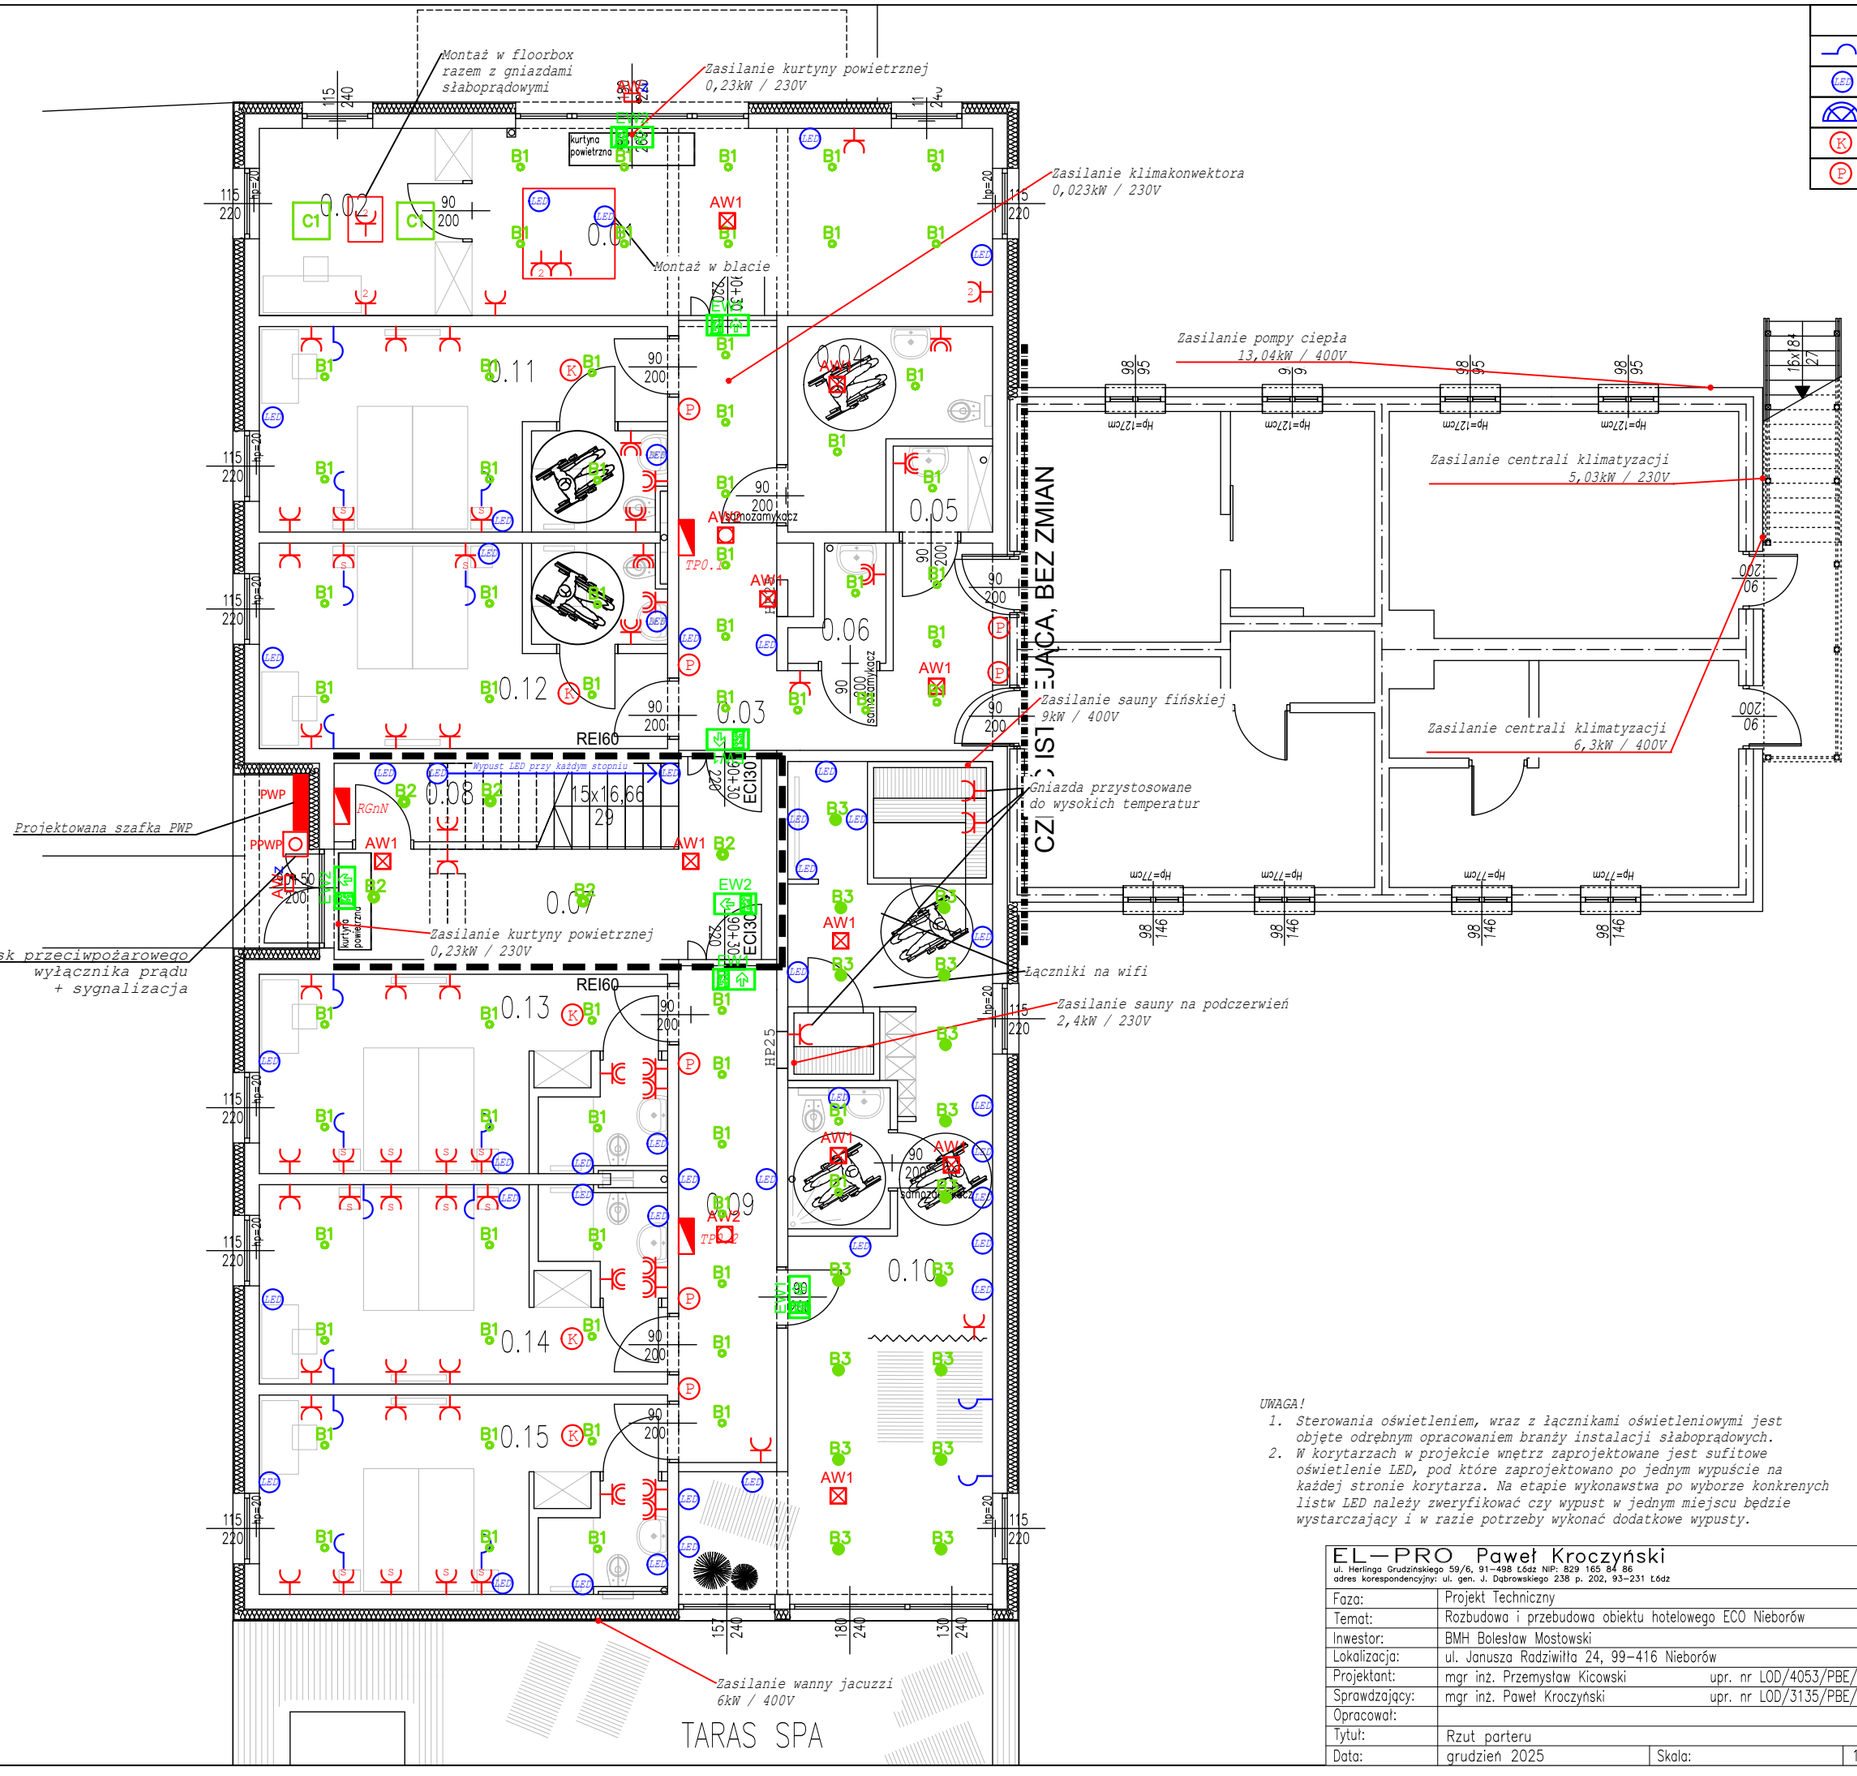

LEGENDA BRANŻA ELEKTRYCZNA			
	Wypust do zasilania oświetlenia ściennego		Gniazdo 2 x 2P+Z IP20
LED	Wypust do zasilania LED		Gniazdo 2P+Z IP20
	Wypust do zasilania oświetlenia dekoracyjnego elewacji	S	Gniazdo do zasilania mobilnych szafek h = 70cm
K	Wypust do zasilania klimatyzacji w pokojach 28W/230V		Gniazdo 2P+Z IP44
P	Wypust do zasilania podświetlenia numeru pokoju		Tablica elektryczna

LEGENDA OPRAW OŚWIETLENIA PODSTAWOWEGO I AWARYJNEGO	
AW1	Dane techniczne opraw zgodnie z punktem 5.5.2 w opisie technicznym
AW2	
AWZ	
B1	
B2	
B3	
C1	
EW1	
EW2	

UWAGA!

1. *Sterowania oświetleniem, wraz z łącznikami oświetleniowymi jest objęte odrębnym opracowaniem branży instalacji słaboprądowych.*
2. *W korytarzach w projekcie wnętrz zaprojektowane jest sufitowe oświetlenie LED, pod które zaprojektowano po jednym wypuście na każdej stronie korytarza. Na etapie wykonawstwa po wyborze konkrenych listw LED należy zweryfikować czy wypust w jednym miejscu będzie wystarczający i w razie potrzeby wykonać dodatkowe wypusty.*

EL—PRO Paweł Kroczyński
ul. Herlinga Grudzińskiego 59/6, 91-498 Łódź NIP: 829 165 84 86
adres korespondencyjny: ul. gen. J. Dąbrowskiego 238 p. 202, 93-231 Łódź

EL-PRO

Faza:	Projekt Techniczny				
Temat:	Rozbudowa i przebudowa obiektu hotelowego ECO Nieborów				
Inwestor:	BMH Bolesław Mostowski				
Lokalizacja:	ul. Janusza Radziwiłła 24, 99-416 Nieborów				
Projektant:	mgr inż. Przemysław Kicowski	upr. nr LOD/4053/PBE/19			PODPIS
Sprawdzający:	mgr inż. Paweł Kroczyński	upr. nr LOD/3135/PBE/16			PODPIS
Opracował:					PODPIS
Tytuł:	Rzut parteru				
Data:	grudzień 2025	Skala:	1:100	Numer:	EO1