


Zgodnie z Rozporządzeniem Parlamentu Europejskiego i Rady Unii Europejskiej nr 305/2011 z dnia 9 marca 2011 oraz Normami PN-EN 13501-1+A1:2010 i PN-EN 50575:2015 : przewody na drogach ewakuacyjnych budynku powinny być w klasie B2ca-s1b,d1,a1 (np. N2XH), poza drogami ewakuacyjnymi: Dca-s2, d1, a3 (np. YnKY). Zgodnie z kategorią ŻL V budynku.

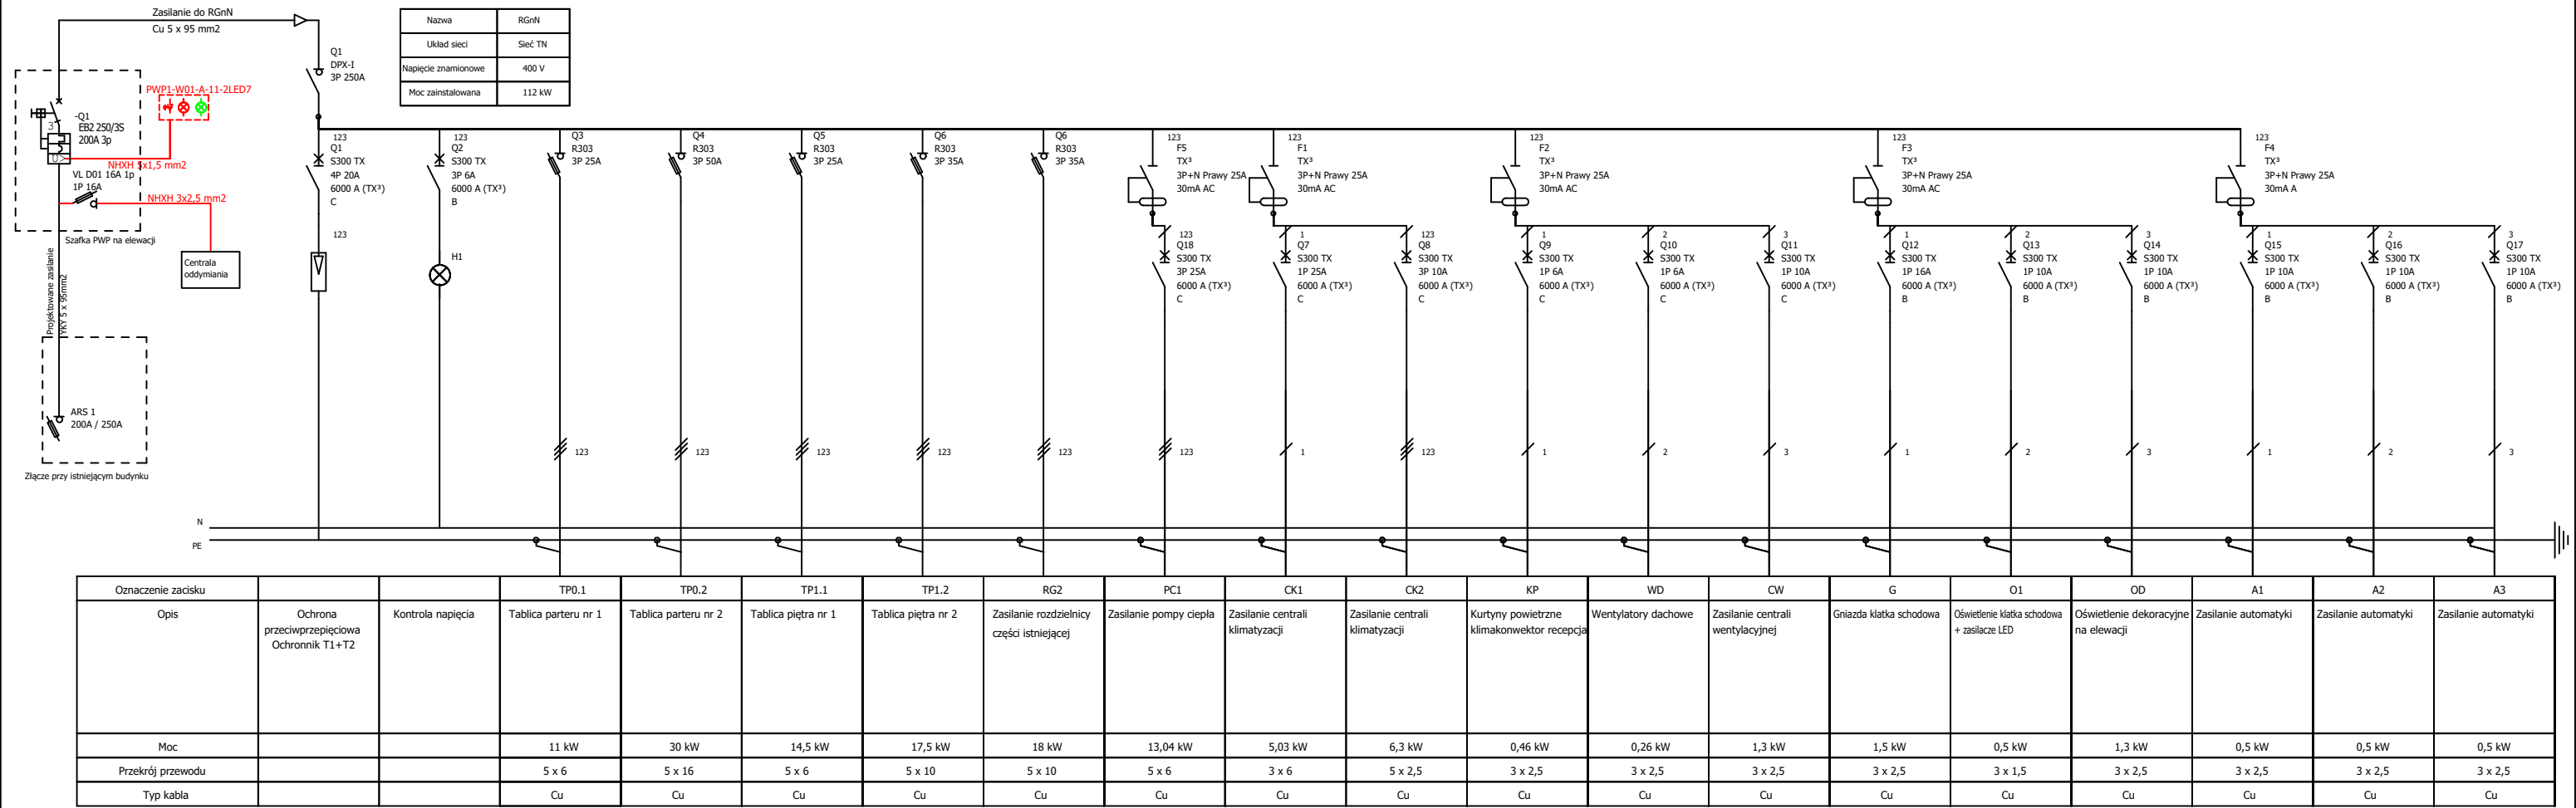

RYSUNEK SZCZEGÓŁOWY PODŁĄCZENIA APARATU PWP

