

WSZYSTKIE WYMIARY DO SPRAWDZENIA NA BUDOWIE.

WSZYSTKIE EWENTUALNE ROZBIEŻNOŚCI
I NIEŚCISŁOŚCI
W PROJEKCIE NALEŻY ZGŁASZAĆ PROJEKTANTOWI.

ESTO
ARCHITEKTURA

mgr inż.arch. Katarzyna Łągiewska

nazwa rysunku:
WYMIARY WYPOSAŻENIA
0.11, 0.12

nr:
0.21

format wydruku: **A3**


skala: **1:40**

data: **12.01.2026**

Inwestor: **Bolesław Mostowski**

WSZYSTKIE WYMIARY DO SPRAWDZENIA NA BUDOWIE.

WSZYSTKIE EWENTUALNE ROZBIEŻNOŚCI
I NIEŚCISŁOŚCI
W PROJEKCIE NALEŻY ZGŁASZAĆ PROJEKTANTOWI.

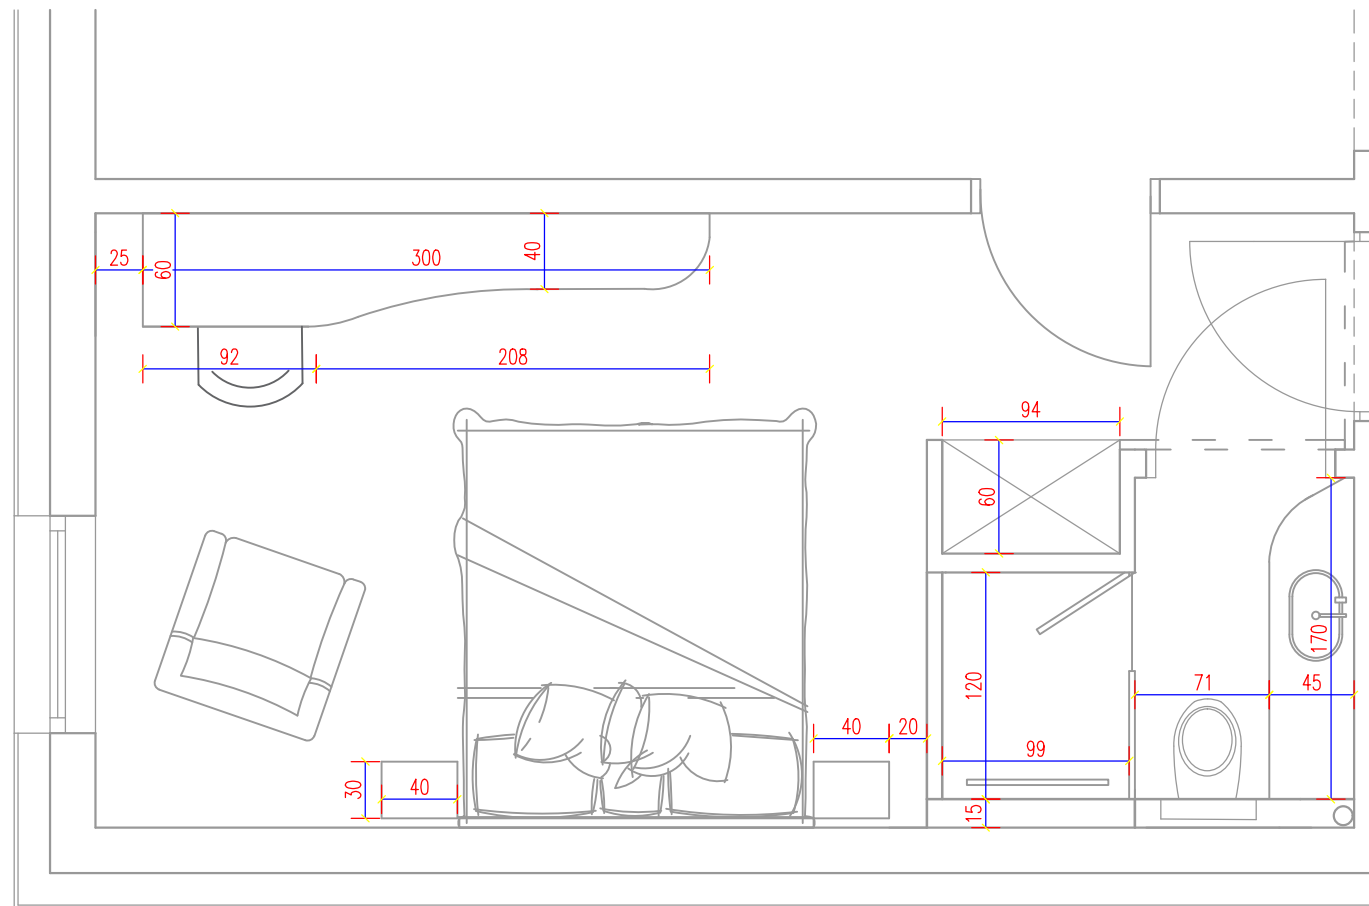

ESTO
ARCHITEKTURA

mgr inż.arch. Katarzyna Łągiewska

nazwa rysunku:
WYMIARY WYPOSAŻENIA
0.13, 0.14, 0.15, 1.05, 1.06, 1.07,
1.09, 1.10, 1.11


nr:
0.20

format wydruku:	A3
-----------------	----

skala:	1:40
--------	------

data:	12.01.2026
-------	------------

Inwestor: **Bolesław Mostowski**

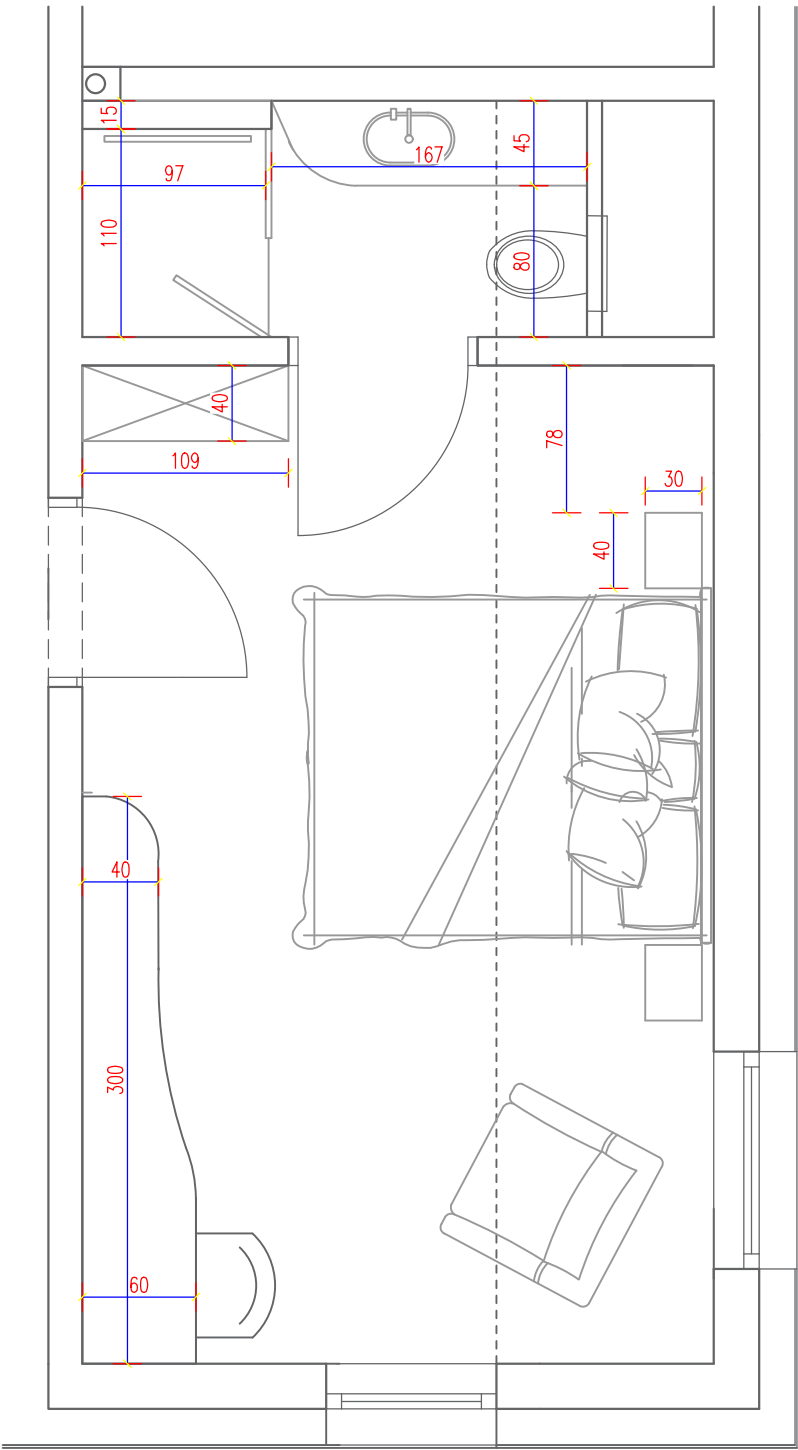

WSZYSTKIE WYMIARY DO SPRAWDZENIA NA BUDOWIE.

WSZYSTKIE EWENTUALNE ROZBIEŻNOŚCI
I NIEŚCISŁOŚCI
W PROJEKCIE NALEŻY ZGŁASZAĆ PROJEKTANTOWI.




mgr inż.arch. Katarzyna Łągiewska

nazwa rysunku: WYMIARY WYPOSAŻENIA 1.08, 1.12, 1.13		nr: 0.22
format wydruku:		A3
skala:		1:40
data:		12.01.2026
Inwestor:		Bolesław Mostowski

WSZYSTKIE WYMIARY DO SPRAWDZENIA NA BUDOWIE.

WSZYSTKIE EWENTUALNE ROZBIEŻNOŚCI
I NIEŚCISŁOŚCI
W PROJEKCIE NALEŻY ZGŁASZAĆ PROJEKTANTOWI.

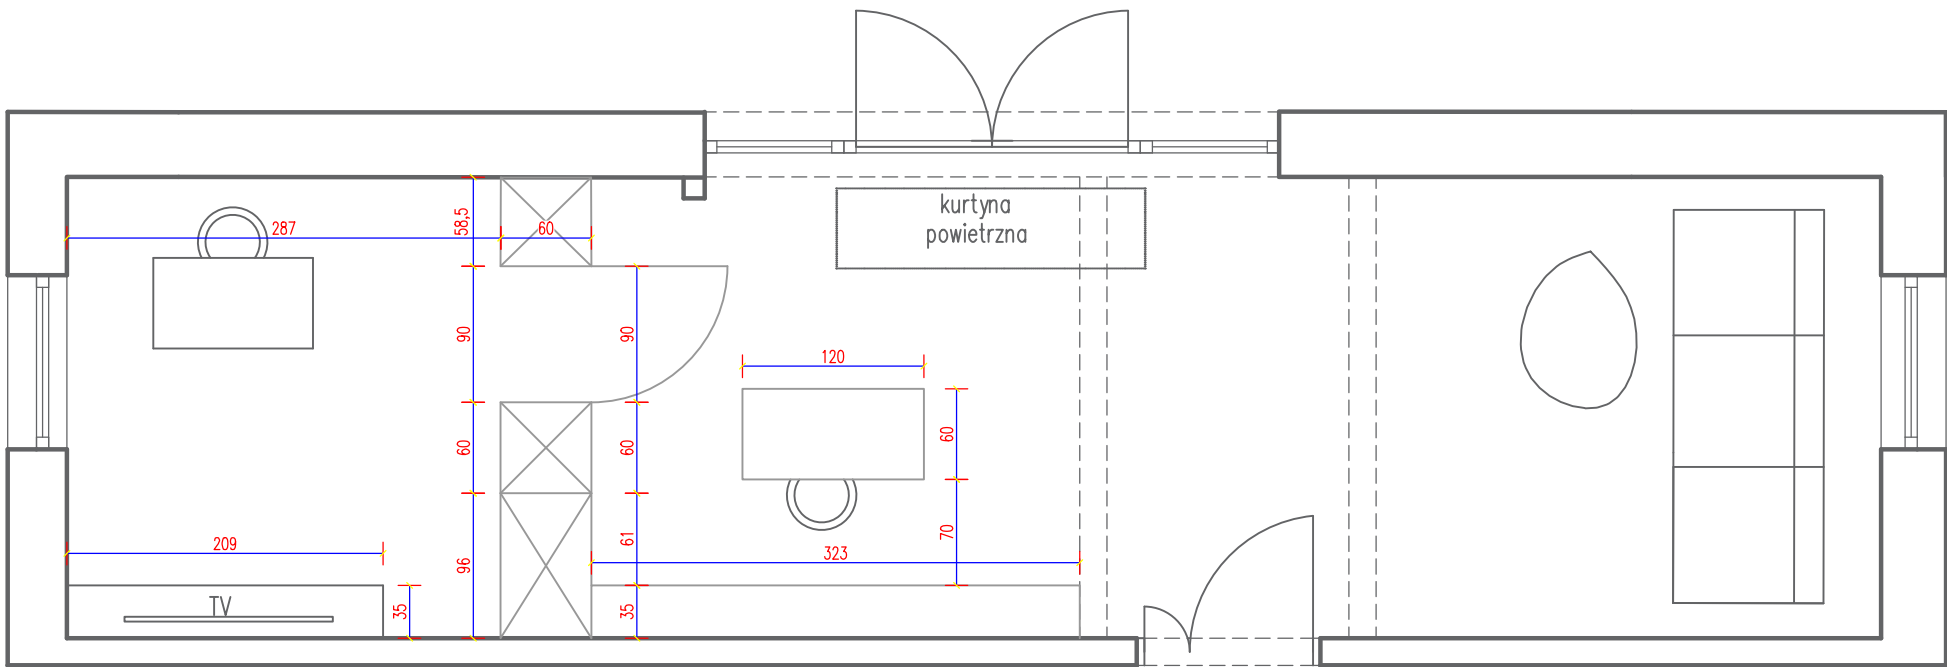

mgr inż.arch. Katarzyna Łągiewska

nazwa rysunku:		nr:
WYMIARY WYPOSAŻENIA hol, recepcja		0.23
format wydruku:		A3
skala:		1:50
data:		12.01.2026
Inwestor:		Bolesław Mostowski