


ELEWACJA PÓŁNOCNA

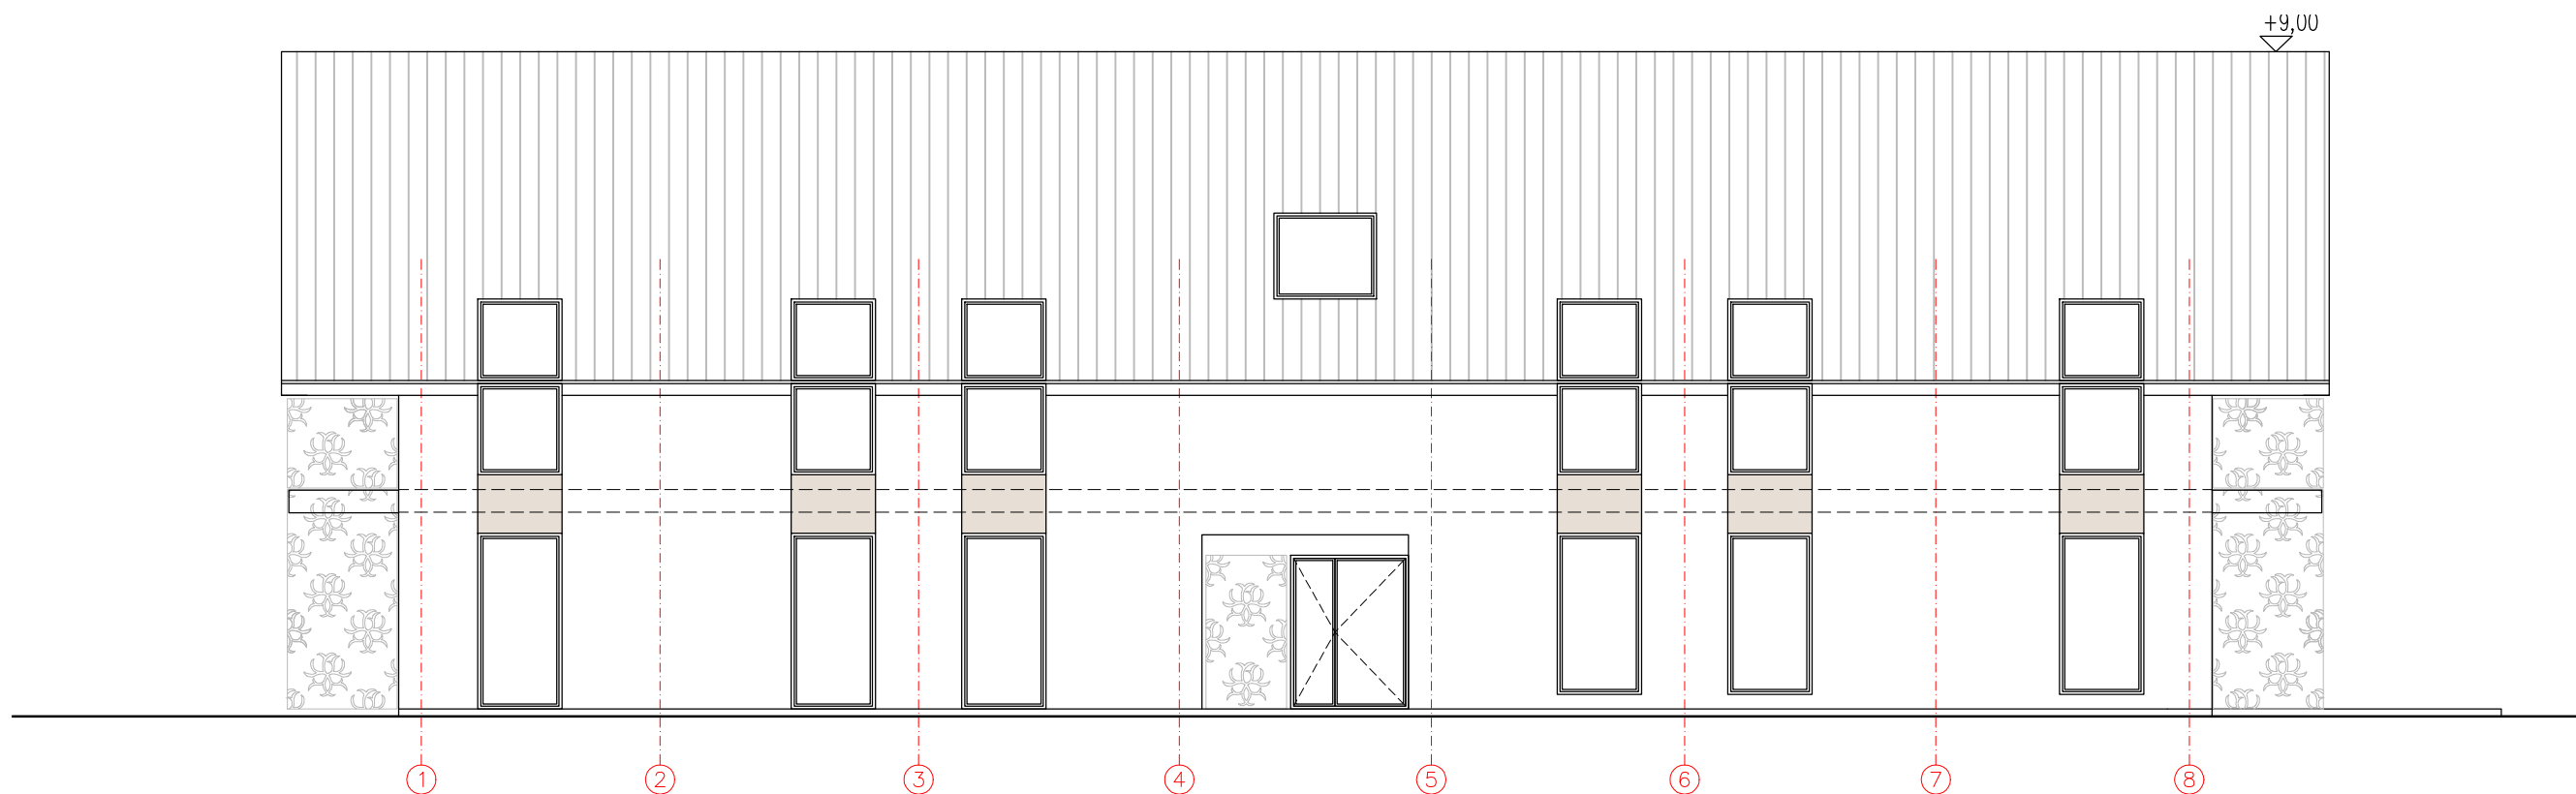

ELEWACJA ZACHODNIA

PROJEKTANT
spółka z o.o.

PROJEKT TECHNICZNY - ARCHITEKTURA		
ROZBUDOWA BUDYNKU HOTELOWEGO dz. nr 820, ul. J. Radziwiłła 24, 99-416 Nieborów		data: 11.2025
		skala: 1:100
projektant:	nr uprawnień	podpis
MGR INŻ. ARCH. Danuta Katarasińska	69/DSOKK/2017	
sprawdzający: MGR INŻ. ARCH. Joanna Fogiel	28/R-160/LOIA/08	
tytuł rysunku:	ELEWACJE	nr rysunku A05

0,00 = 97,10 m.n.p.m.