


ELEWACJA POŁUDNIOWA

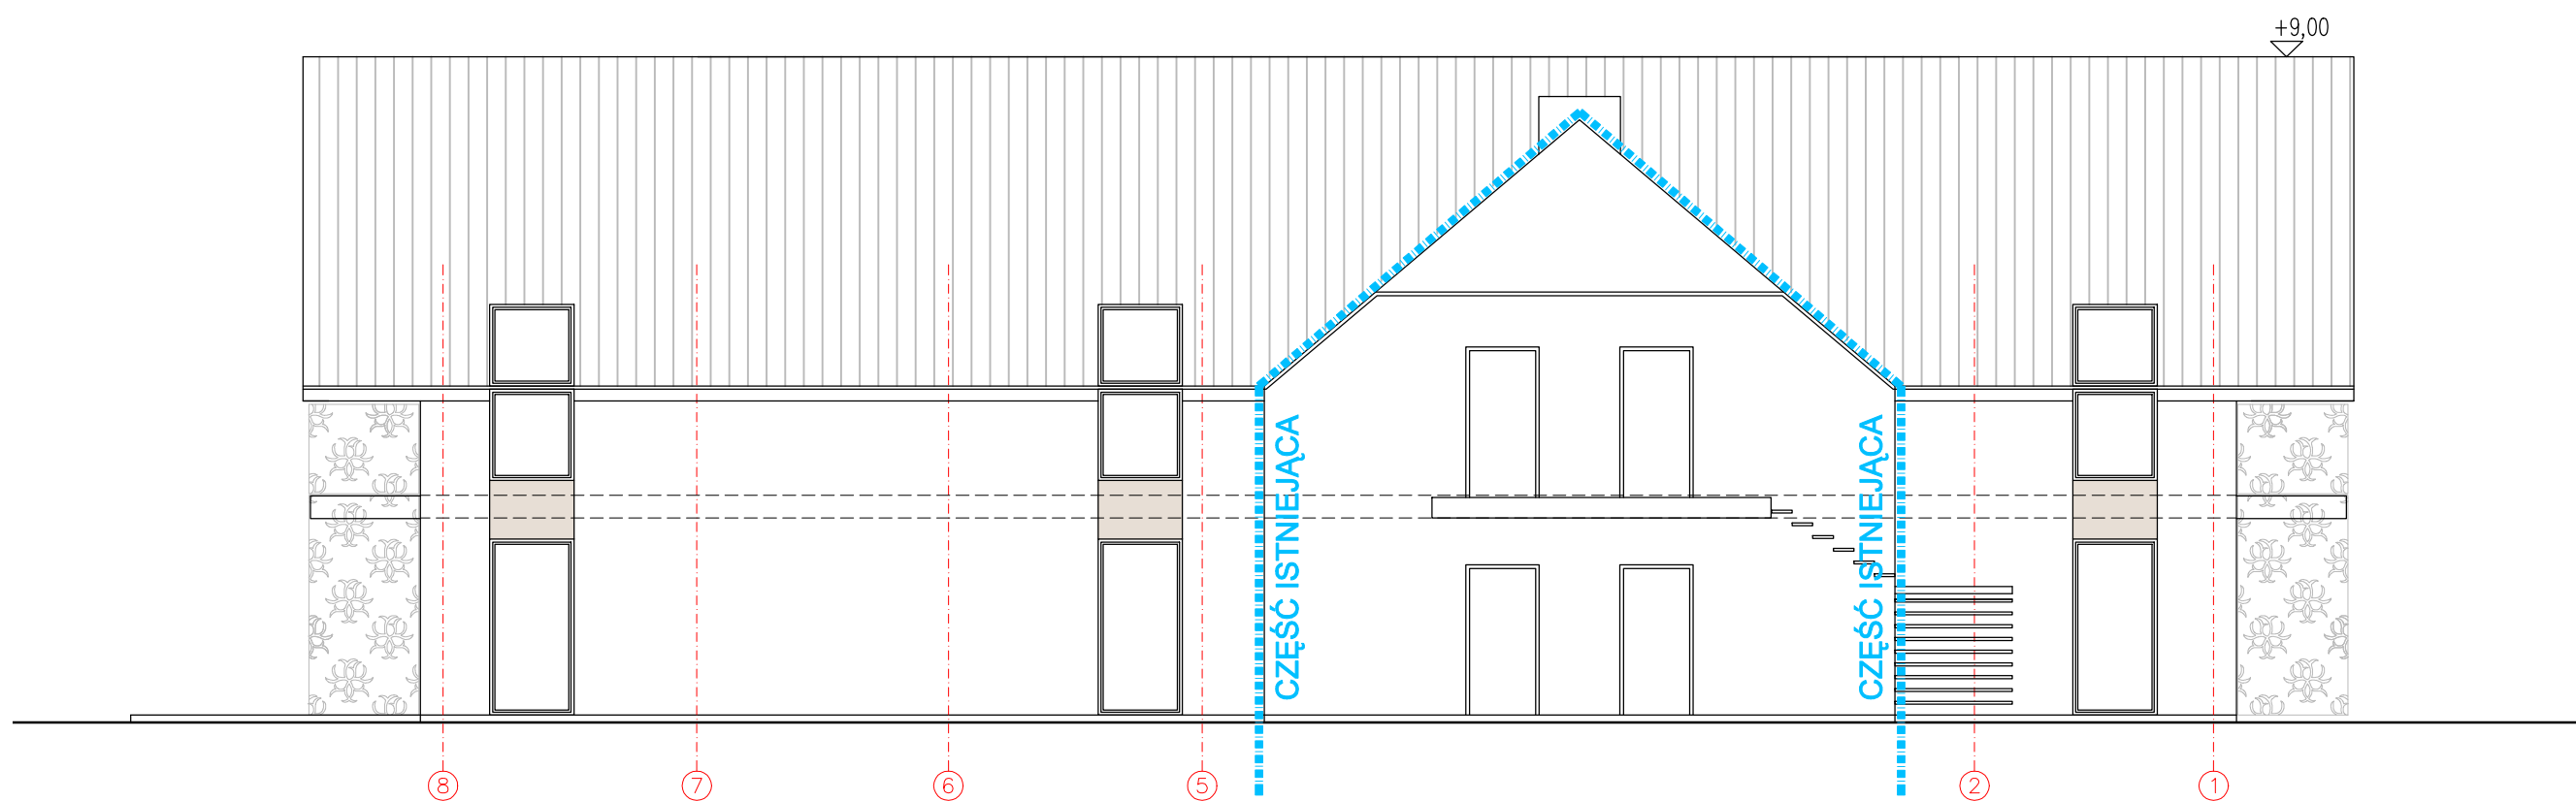

ELEWACJA WSCHODNIA

PROJEKTANT

spółka z o.o.

PROJEKT TECHNICZNY - ARCHITEKTURA

ROZBUDOWA BUDYNKU HOTELOWEGO
dz. nr 820, ul. J. Radziwiłła 24, 99-416 Nieborów

data: 11.2025

skala: 1:100

projektant:

nr uprawnień

podpis

MGR INŻ. ARCH. Danuta Katarasińska

69/DSOKK/2017

sprawdzający:

MGR INŻ. ARCH. Joanna Fogiel

28/R-160/LOIA/08

tytuł rysunku:

ELEWACJE

nr rysunku

A06

0,00 = 97,10 m.n.p.m.