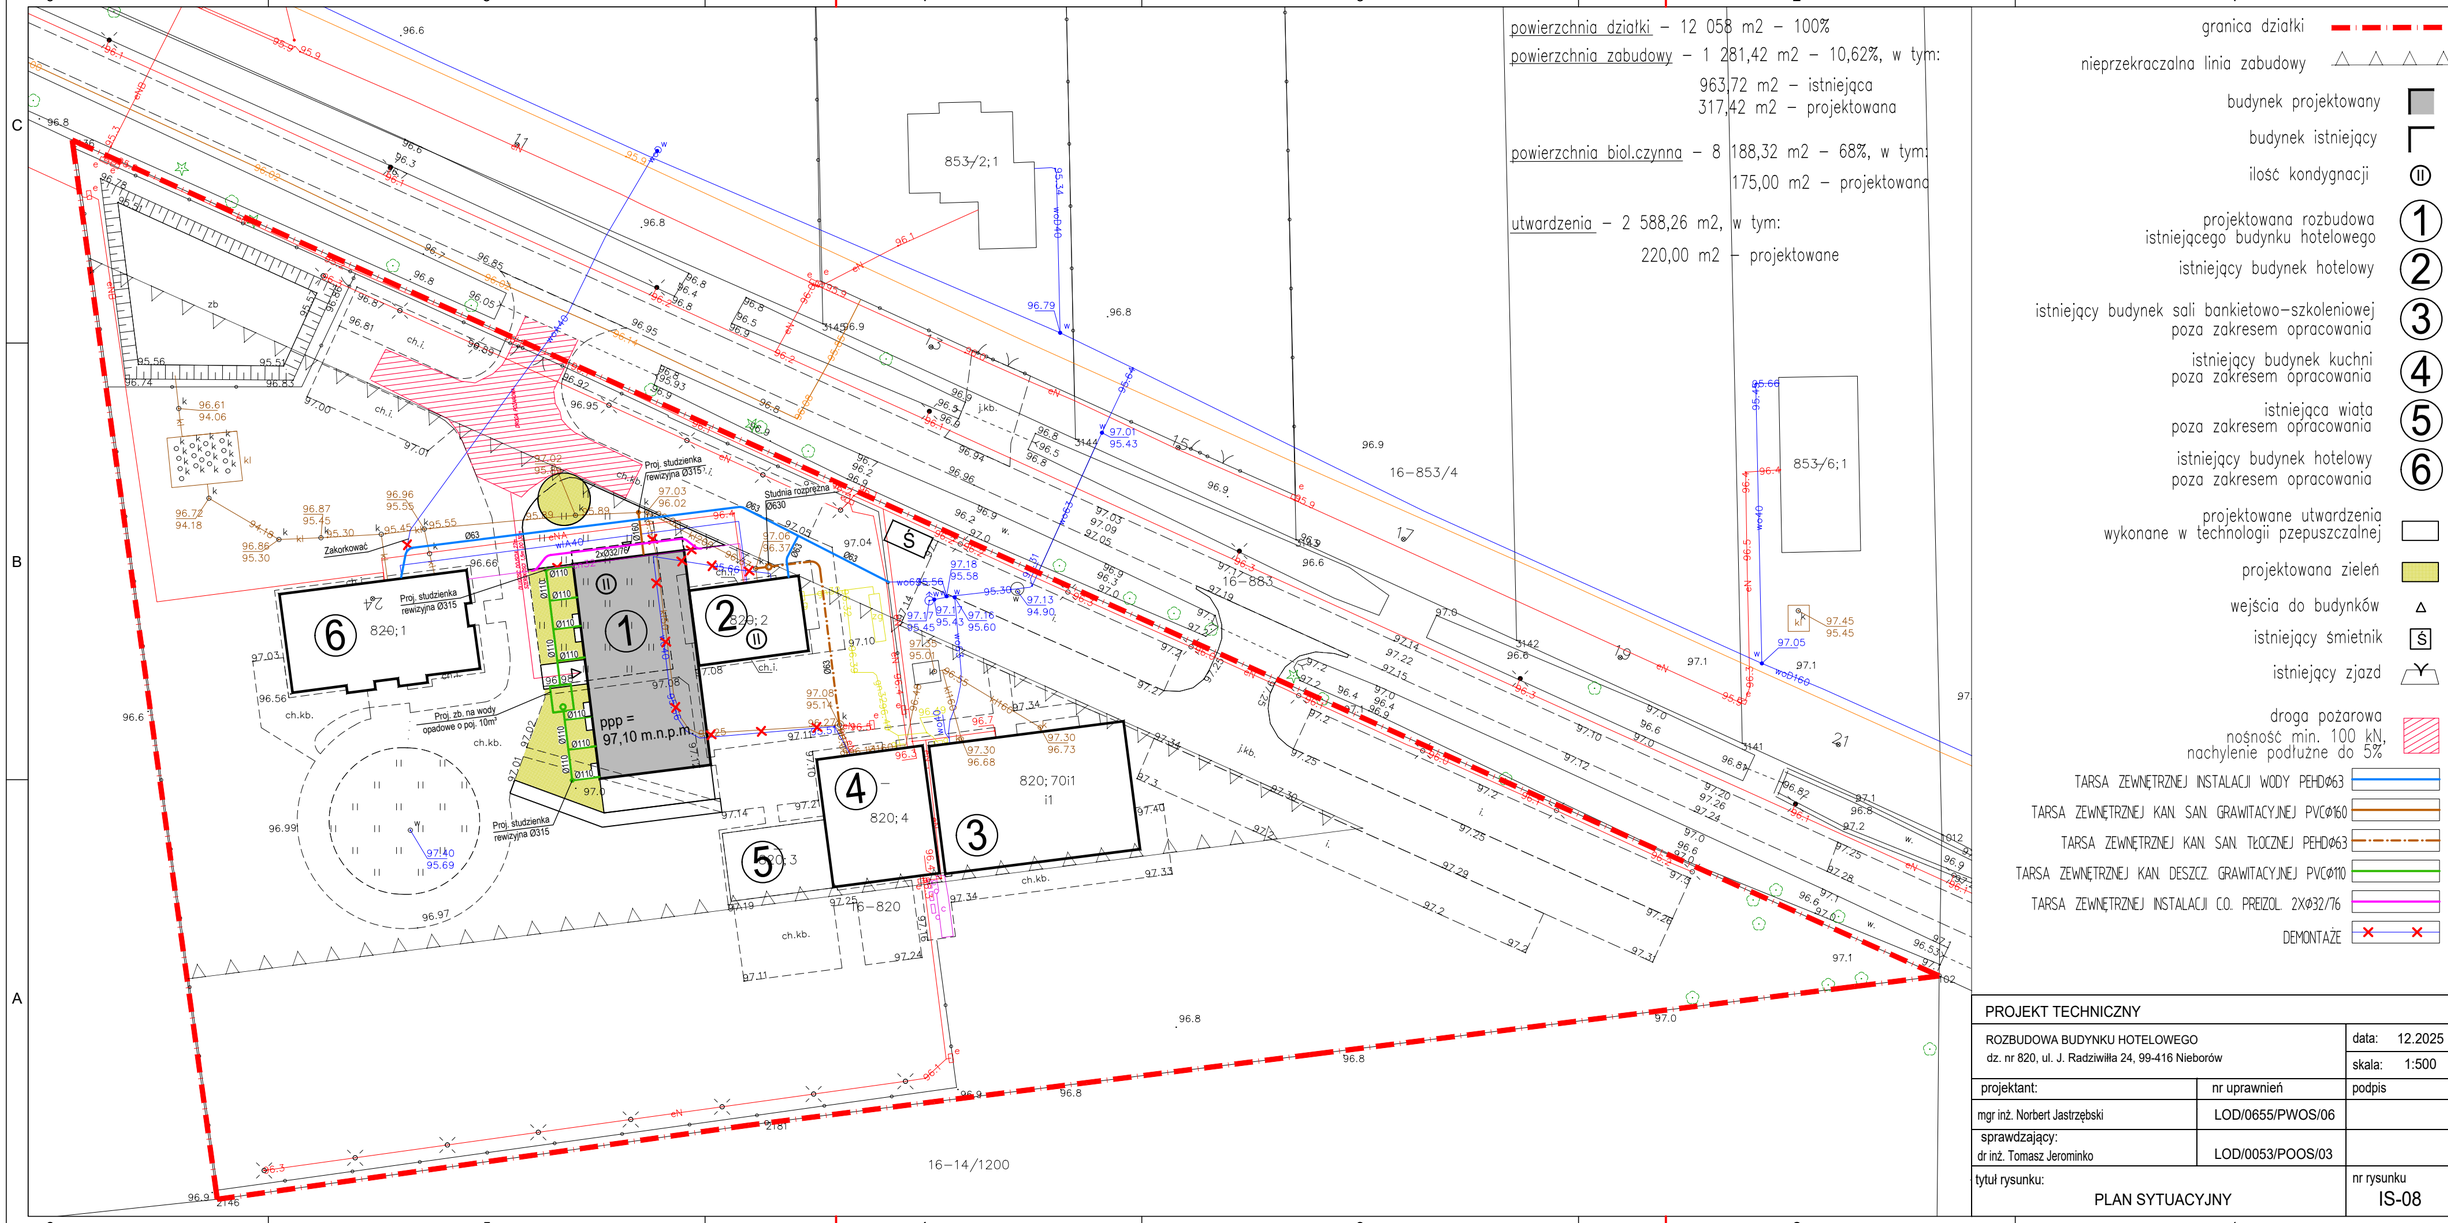

PROJEKT TECHNICZNY

ROZBUDOWA BUDYNKU HOTELOWEGO dz. nr 820, ul. J. Radziwiłła 24, 99-416 Nieborów		data: 12.2025 skala: 1:500
projektant:	nr uprawnień	podpis
mgr inż. Norbert Jastrzębski	LOD/0655/PWOS/06	
sprawdzający: dr inż. Tomasz Jerominko	LOD/0053/POOS/03	
tytuł rysunku: PLAN SYTUACYJNY		nr rysunku IS-08