


Przekrój konstrukcyjny B-B  
skala 1:20

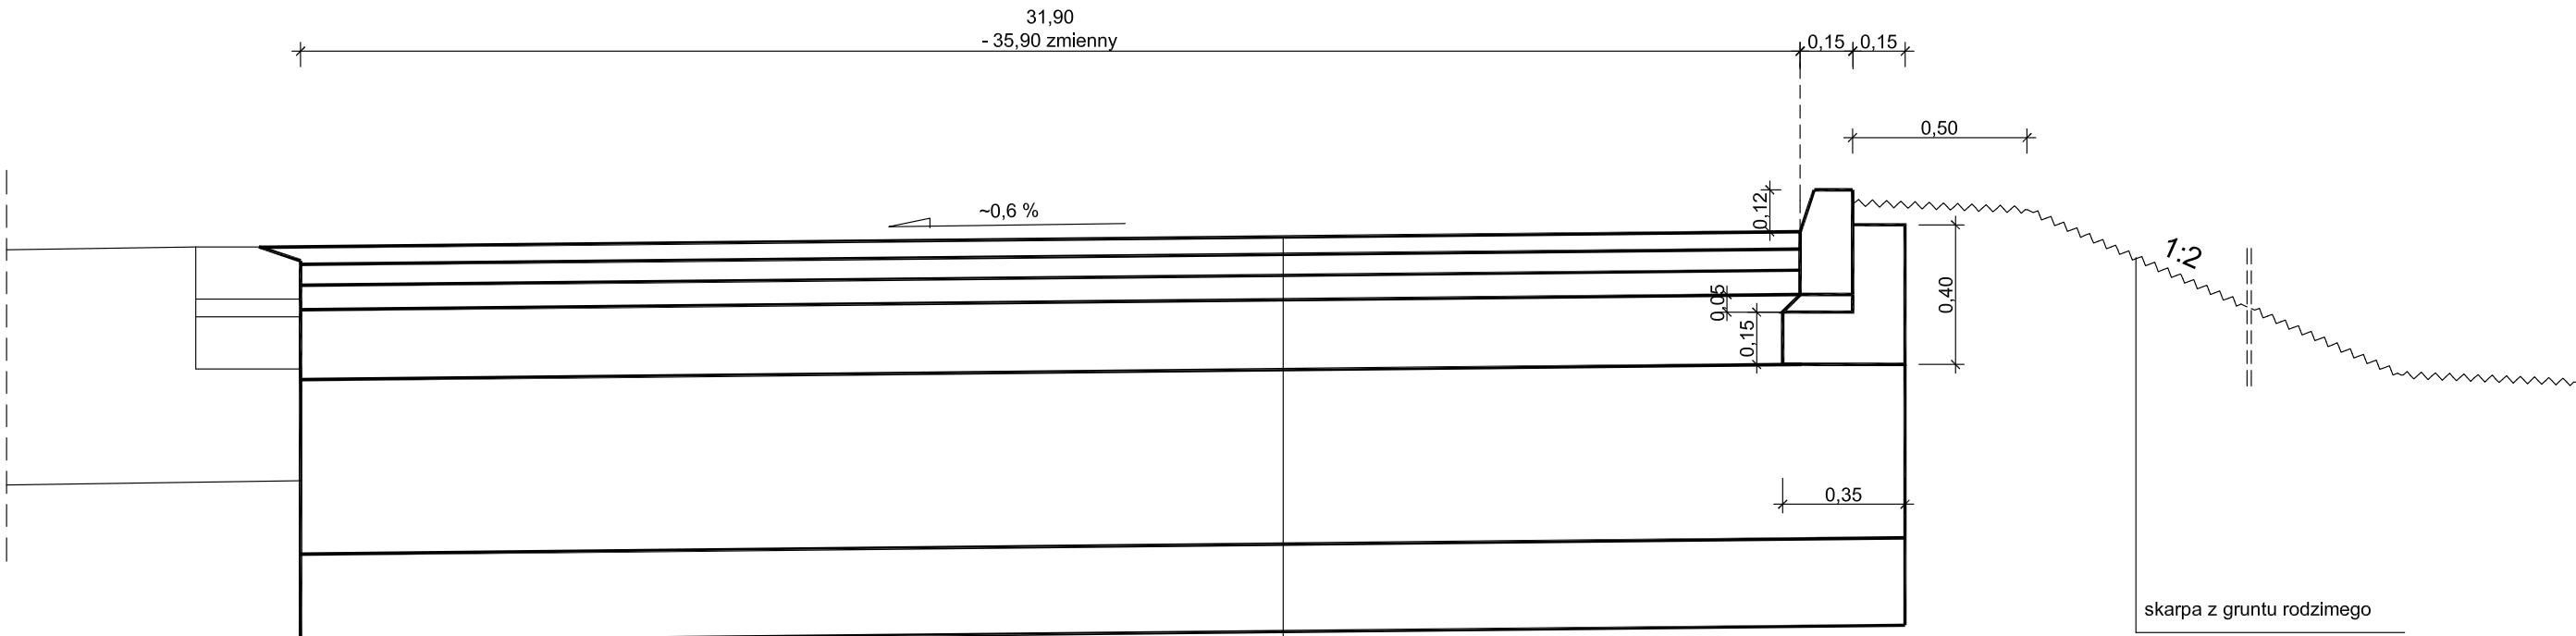

warstwa ścieralna - beton asfaltowy AC11S, gr. 5cm
warstwa wiążąca - beton asfaltowy AC16W, gr. 6cm
warstwa podbudowy zasadniczej - beton asfaltowy AC22P, gr. 7cm
warstawa podbudowy pomocniczej z mieszanki niezwiązanej C90/3 , gr. 20cm
Wymiana gruntu zgodnie z pkt 2 opinii geotechnicznej (wnioski) - warstawa odsączająca z piasku o Wp. pow. 35, gr. 0,50 - 1,0m
wzmocnienie podłoża gruntowego warstwą z gruntu stabilizowanego cementem Rm 2,5MPa grubości 25 cm

Jednostka projektowa:

AR-PROJEKT

ARKADIUSZ RAŻNY

55-080 Smolec, ul. Dereniowa 5

tel. kom. 696-575-313

e-mail: arkadiusz.razny@gmail.com

Inwestor:

Schavemaker Invest Sp. z o.o.

ul. Fabryczna 1, 55-080 Kąty Wrocławskie

Inwestycja:

ROZBUDOWA PLACU MAGAZYNOWEGO

O DROGI ORAZ MIEJSCA PARKINGOWE

Adres inwestycji:

dz. nr 1127, 1129, 1132

jedn. ewid. Kąty Wrocławskie – miasto, obr. ewid. 0001, Kąty Wrocławskie

Branża	Imię i nazwisko	Numer uprawnień:	Podpis:
Drogowa Projektant	inż. Arkadiusz Rygas	upraw. do proj. w specjalności drogowej WKP/0300/P000/13	

Temat rysunku:

PRZEKRÓJ  
KONSTRUKCYJNY

Stadium:

PROJEKT BUDOWLANY

Data:

31.01.2026

Skala:

1:20

NR RYSUNKU				
NR PROJ.	STADIUM	BRANŻA	RYS.	NR
P161	PB	D	P	002