



Przekrój konstrukcyjny B-B
skala 1:20

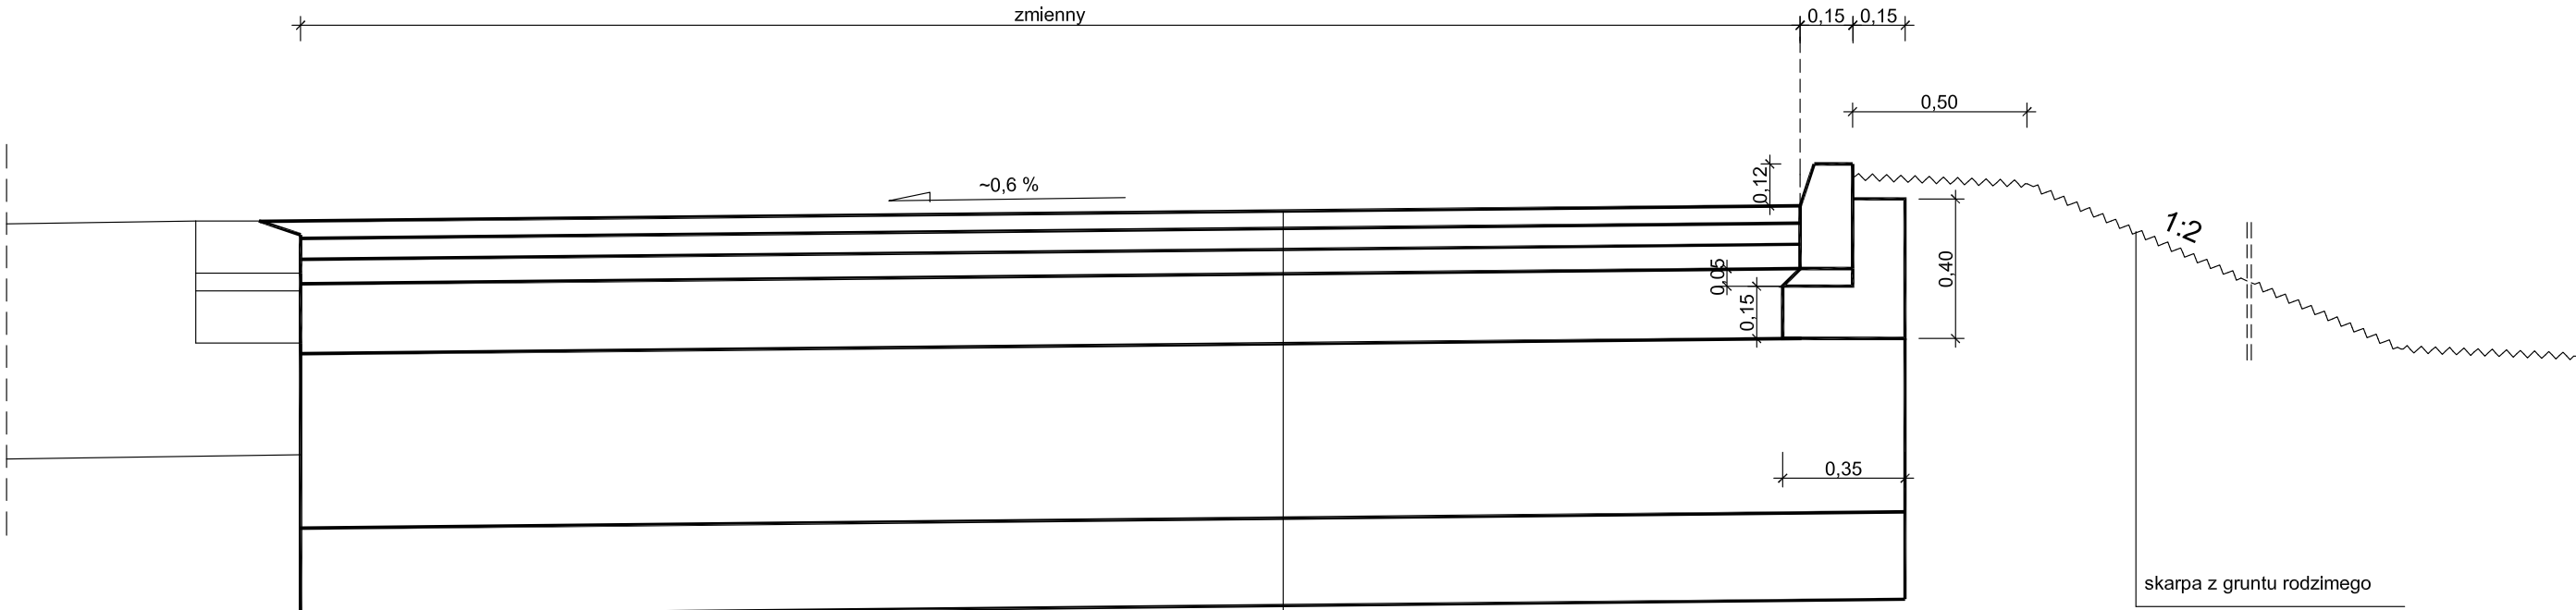

| |
|--|
| warstwa ścieralna - beton asfaltowy AC11S, gr. 5cm |
| warstwa wiążąca - beton asfaltowy AC16W, gr. 6cm |
| warstwa podbudowy zasadniczej - beton asfaltowy AC22P, gr. 7cm |
| warstawa podbudowy pomocniczej z mieszanki niezwiązanej C90/3 , gr. 20cm |
| Wymiana gruntu zgodnie z pkt 2 opinii geotechnicznej (wnioski) - warstawa odsączająca z piasku o Wp. pow. 35, gr. 0,50 - 1,0m |
| wzmocnienie podłoża gruntowego warstwą z gruntu stabilizowanego cementem Rm 2,5MPa grubości 25 cm |

| | | | | | | | | | |
|---|--|----------------------|--|--|---|---------|---------|----------------|-----|
| Jednostka projektowa: AR-PROJEKT ARKADIUSZ RAŻNY 55-080 Smolec, ul. Dereniowa 5 tel. kom. 696-575-313 e-mail: arkadiusz.razny@gmail.com | | | | |  | | | | |
| Inwestor: Schavemaker Invest Sp. z o.o. ul. Fabryczna 1, 55-080 Kąty Wrocławskie | | | | | | | | | |
| Inwestycja: ROZBUDOWA PLACU MAGAZYNOWEGO O DROGI ORAZ MIEJSCA PARKINGOWE | | | | | | | | | |
| Adres inwestycji: dz. nr 1127, 1129, 1132 jedn. ewid. Kąty Wrocławskie - miasto, obr. ewid. 0001, Kąty Wrocławskie | | | | | | | | | |
| Branża | | Imię i nazwisko | | | Numer uprawnień: | | Podpis: | | |
| Drogowa Projektant | | inż. Arkadiusz Rygas | | | upraw. do proj. w specjalności drogowej WKP/0300/P000/13 | | | | |
| Temat rysunku: PRZEKRÓJ KONSTRUKCYJNY | | | | | Stadium: PROJEKT TECHNICZNY | | | | |
| | | | | | Data: 06.03.2026 | | | Skala: 1:20 | |
| | | | | | NR RYSUNKU | | | | |
| | | | | | NR PROJ. | STADIUM | BRANŻA | RYS. | NR |
| | | | | | P161 | PT | D | P | 002 |