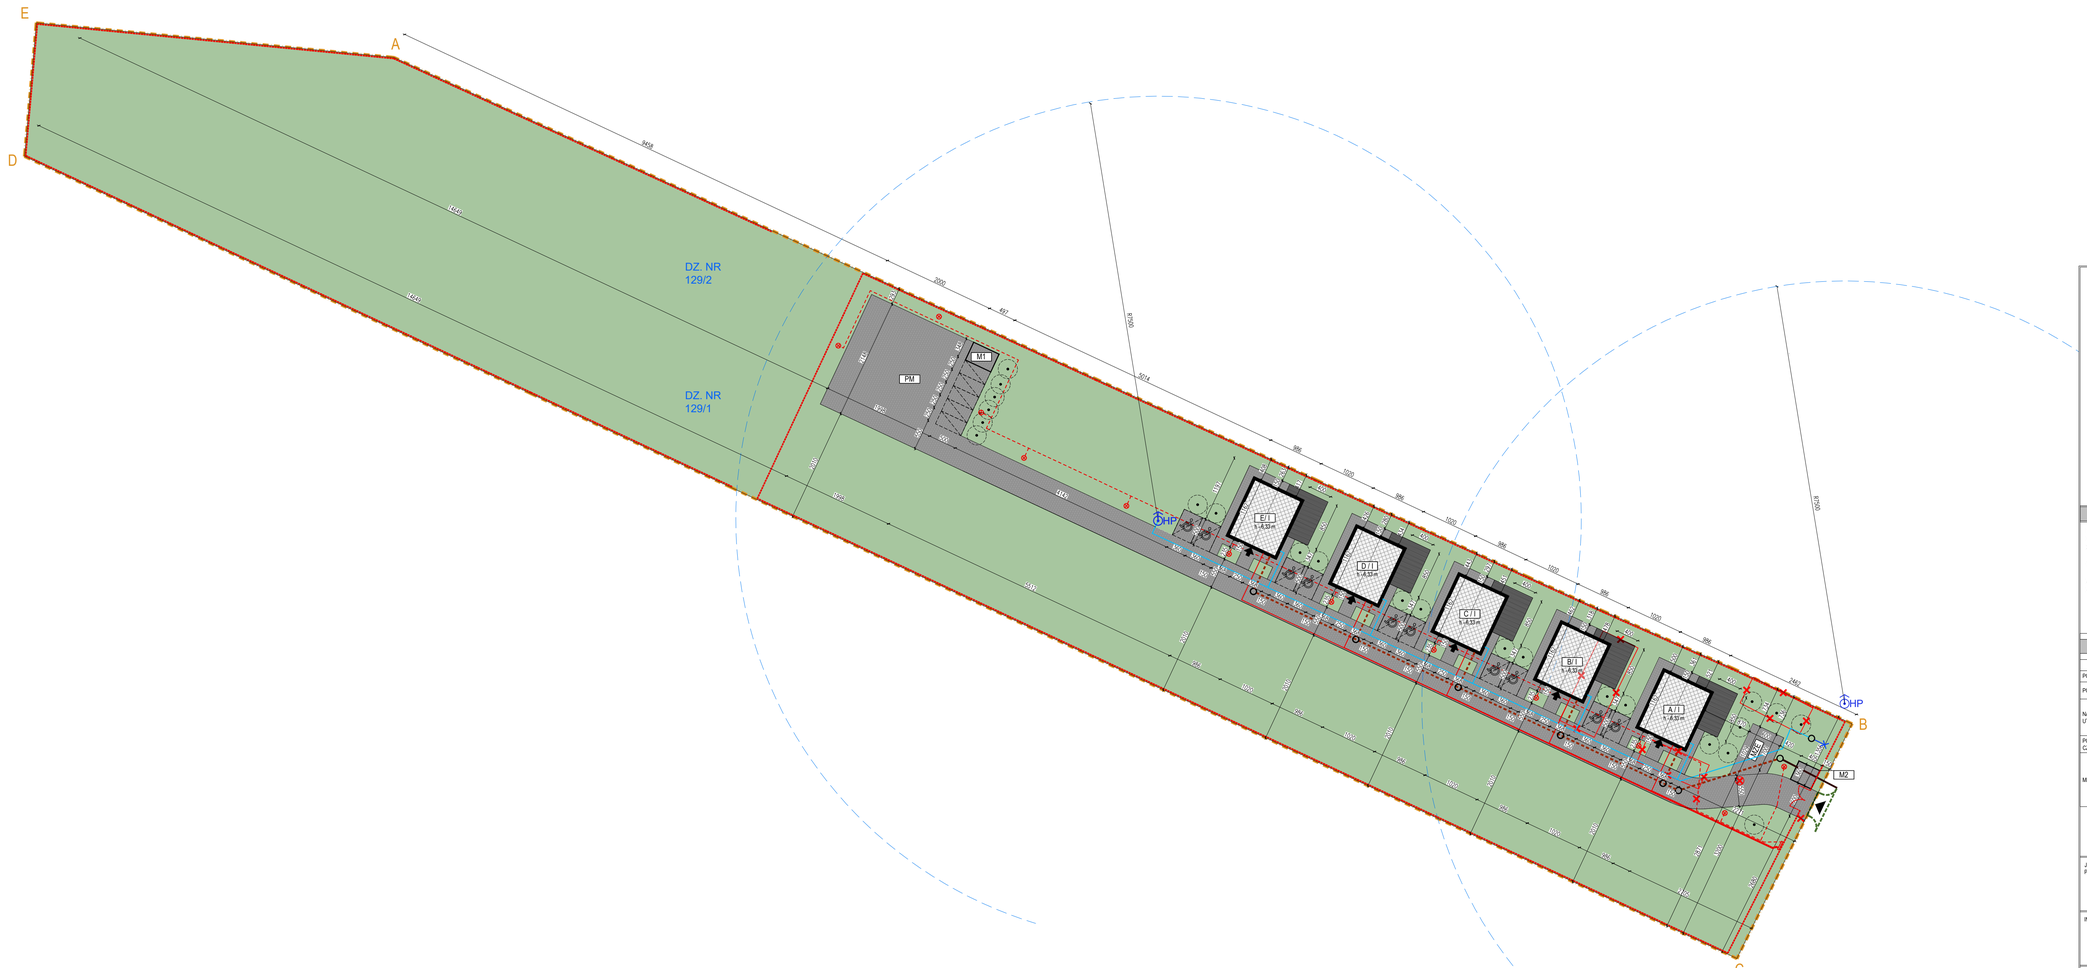

BUDYNKI, OBIEKTY BUDOWLANE

PROJEKTOWANE BUDYNKI:
A BUDYNEK MIESZKALNY
B BUDYNEK MIESZKALNY
C BUDYNEK MIESZKALNY
D BUDYNEK MIESZKALNY
E BUDYNEK MIESZKALNY

A / 1 — NUMER BUDYNKU / ILOŚĆ KONDYGNACJI

PROJEKTOWANE MIEJSCA GROMADZENIA ODPADÓW STAŁYCH :
M1 MIEJSCE NA GROMADZENIE ODPADÓW STAŁYCH
M2 MIEJSCE NA GROMADZENIE ODPADÓW STAŁYCH

M1 — NUMER MIEJSCA NA GROMADZENIE ODPADÓW STAŁYCH

PROJEKTOWANE NAWIERZCHNIE

- NAWIERZCHNIA Z KOSTKI BETONOWEJ - DROGI WEWNĘTRZNE, MIEJSCA POSTOJOWE, PLAC MANEWROWY, MIEJSCA GROMADZENIA ODPADÓW, MIEJSCE ZBIÓRKI DO EWAKUACJI
- NAWIERZCHNIA Z KOSTKI BETONOWEJ - CHODNIKI,
- TRAWNIKI - POWIERZCHNIA BIOLOGICZNIE CZYNNA (100%)
- TARASY

WYKAZ ELEMENTÓW INSTALACJI ELETRYCZNYCH I TELETECHNICZNYCH

- PROJ. PRZYŁĄCZE ENERGETYCZNE
- PROJ. PRZYŁĄCZE TELETECHNICZNE
- PROJ. LINIA KABLOWA OŚWIETLENIA
- PROJ. SŁUP OŚWIETLENIOWY

WYKAZ ELEMENTÓW INSTALACJI SANITARNYCH

- PROJ. PRZYŁĄCZE WODOCIĄGOWE Z RUR PE 100-RC SDR17 (wg odrębnego opracowania)
- PROJ. ZEWNĘTRZNA INSTALACJA WODOCIĄGOA
- PROJ. ZEWNĘTRZNA INSTALACJA KANALIZACJI SANITARNEJ Z RUR PVC-U DN250
- PROJ. PRZYŁĄCZE KANALIZACJI SANITARNEJ Z RUR PCV-U DN 250 (wg odrębnego opracowania)

OZNACZENIA P.POŻ.

- HP — HYDRANT ZEWNĘTRZNY
- MGW — MIEJSCE ZBIÓRKI DO EWAKUACJI

OBJAŚNIENIA RYSUNKOWE

- GRANICA OPRACOWANIA
- PROJEKTOWANY ZJAZD Z TERENU OPRACOWANIA (POZA ZAKRESEM OPRACOWANIA)
- WEJŚCIE DO PROJEKTOWANEGO BUDYNKU
- MIEJSCE POSTOJOWE (250x500cm) PRZEZNACZONE DLA SAMOCHODÓW OSOBOWYCH
- MIEJSCE POSTOJOWE (360x500cm) PRZEZNACZONE DLA SAMOCHODÓW OSOBOWYCH UŻYTKOWANYCH PRZEZ OSOBY Z NIEPEŁNOSPRAWNOŚCIĄ
- PROJEKTOWANY ZJAZD Z DROGI (WG ODRĘBNEGO OPRACOWANIA)
- PROJEKTOWANE DRZEWO - BRZOZA POZYTECZNA "DOORENBOOS" (PIELĘGNACJA DO 3 M WYSOKOŚCI)
- ISTNIEJĄCE ELEMENTY ZAGOSPODAROWANIA TERENU DO WYBURZENIA
- DRZEWO DO USUNIĘCIA

UWAGA: SZCZEGÓŁY DOTYCZĄCE ROZWIĄZAŃ INSTALACJI ZEWNĘTRZNYCH - WG PROJEKTU TECH.

BRANŻE

	IMIĘ I NAZWISKO	NR UPRAWNIEŃ	PODPIS
PROJEKTANT:	mgr inż. Bogdan Sadowski	Cie–5/98 spec. ele. i teletech.	
SPRAWDZAJĄCY:	mgr inż. Jarosław Kiełpsz	MAZ/0269/PWBE/15 spec. ele. i teletech.	
PROJEKTANT:	mgr inż. Piotr Śliwicki	MAZ/0405/PWBS/16 spec. sanitar.	
SPRAWDZAJĄCY:	mgr inż. Michał Olszewski	MAZ/0430/PWBS/23 spec. sanitar.	
RZECZOZNAWCA DS. ZAB. P.POŻ.:	mgr inż. Maciej Hamerski	RZECZOZNAWCA DS. SANIT.HIG.:	mgr inż. Wojciech Górski

UWAGI

1. Dokumentację drukować w kolorze
2. Szczegóły dotyczące rozwiązań projektowych zostaną określone na etapie projektu technicznego i wykonawczego
3. Nie należy odmierzać wymiarów z rysunku, ani używać go jako szablonu. Obowiązują się tylko wartości liczbowe podane na rysunkach
4. Dokumentacja branży architektonicznej jest nadrzędna względem opracowań branżowych. Wszelkie ewentualne rozbieżności należy skonsultować z Projektantami
5. W przypadku stwierdzenia niezgodności pomiędzy stanem istniejącym, a projektem, należy skontaktować się z Projektantem
6. Wszystkie wyroby i systemy budowlane powinny posiadać komplet dokumentów świadczący o aktualnym dopuszczeniu do obrotu i powszechnego stosowania w budownictwie oraz być zgodne z wymaganiami Prawa Budowlanego.

ZESTAWIENIE POWIERZCHNI

TYP		[m2]	[%]
POWIERZCHNIA TERENU OPRACOWANIA A-B-C-D-E		14662.00	100
POWIERZCHNIA ZABUDOWY	A,B,C,D,E - BUDYNKI MIESZKALNE	572.85	3.91
NAWIERZCHNIE UTWARDZONE	DROGI, MIEJSCA PARKINGOWE, MIEJSCA DO SKŁADOWANIA ODPADÓW, MIEJSCE ZBIÓRKI DO EWAKUACJI, CHODNIKI, TARASY	2237.20	15.26
POWIERZCHNIA BIOLOGICZNIE CZYNNA	TRAWNIKI	11851.95	80.83
MIEJSCA POSTOJOWE	MIEJSCA POSTOJOWE PRZEZNACZONE DLA SAMOCHODÓW OSOBOWYCH (250x500cm)	5	
	MIEJSCA POSTOJOWE PRZEZNACZONE DLA SAMOCHODÓW UŻYTKOWANYCH PRZEZ OSOBY Z NIEPEŁNOSPRAWNOŚCIĄ (360x500cm)	10	15

- potwierdzam zgodność z zapisami miejscowego planu zagospodarowania przestrzennego
- potwierdzam zgodność z oryginałem mapy do celów projektowych

JEDNOSTKA PROJEKTOWA:
ALFA PROJEKTY Sp. z o.o.
ul. Śląska 2, lok. 1-4
06-400 Ciechanów
telefon: +48 505 119 694
tel./fax: +48 (23) 307 07 67
e-mail: biuro@alfaprojekty.com.pl
www.alfaprojekty.com.pl

INWESTOR:
DOM Z SERCEM
Ul. Królowej Jadwigi 34
07-210 Długosiadło Mazowieckie

NAZWA INWESTYCJI: BUDOWA PIĘCIU BUDYNKÓW MIESZKALNYCH DLA ZADANIA PN.: "BUDOWA MIESZKAŃ WSPOMAGANYCH DLA OSÓB Z NIEPEŁNOSPRAWNOŚCIAMI W CELU URUCHOMIENIA WSPOMAGANEJ SPOŁECZNOŚCI MIESZKANIOWEJ "WSPÓLNY DOM NAD ZALEWEM""

ADRES INWESTYCJI: CZĘŚCI DZIAŁEK EWID. NR 129/1 i 129/2, OBRĘB BRUDNÓW, GMINA WIENIAWA

TYTUŁ RYSUNKU: PROJEKT ZAGOSPODAROWANIA TERENU

	IMIĘ I NAZWISKO	NR UPRAWNIEŃ	PODPIS
PROJEKTANT:	mgr inż. arch. Grzegorz Michalski	MA/040/18 specjalność architektoniczna	
SPRAWDZAJĄCY:	mgr inż. arch. Jacek Jaśkiewicz	Cie–76/91 specjalność architektoniczna	

FAZA PROJEKTU:	BRANŻA:	DATA:	SKALA:	NUMER RYSUNKU:
projekt zagospodarowania terenu	architektura	listopad 2025 r.	1:500	00-PZT