


BUDYNEK ISTNIEJĄCY

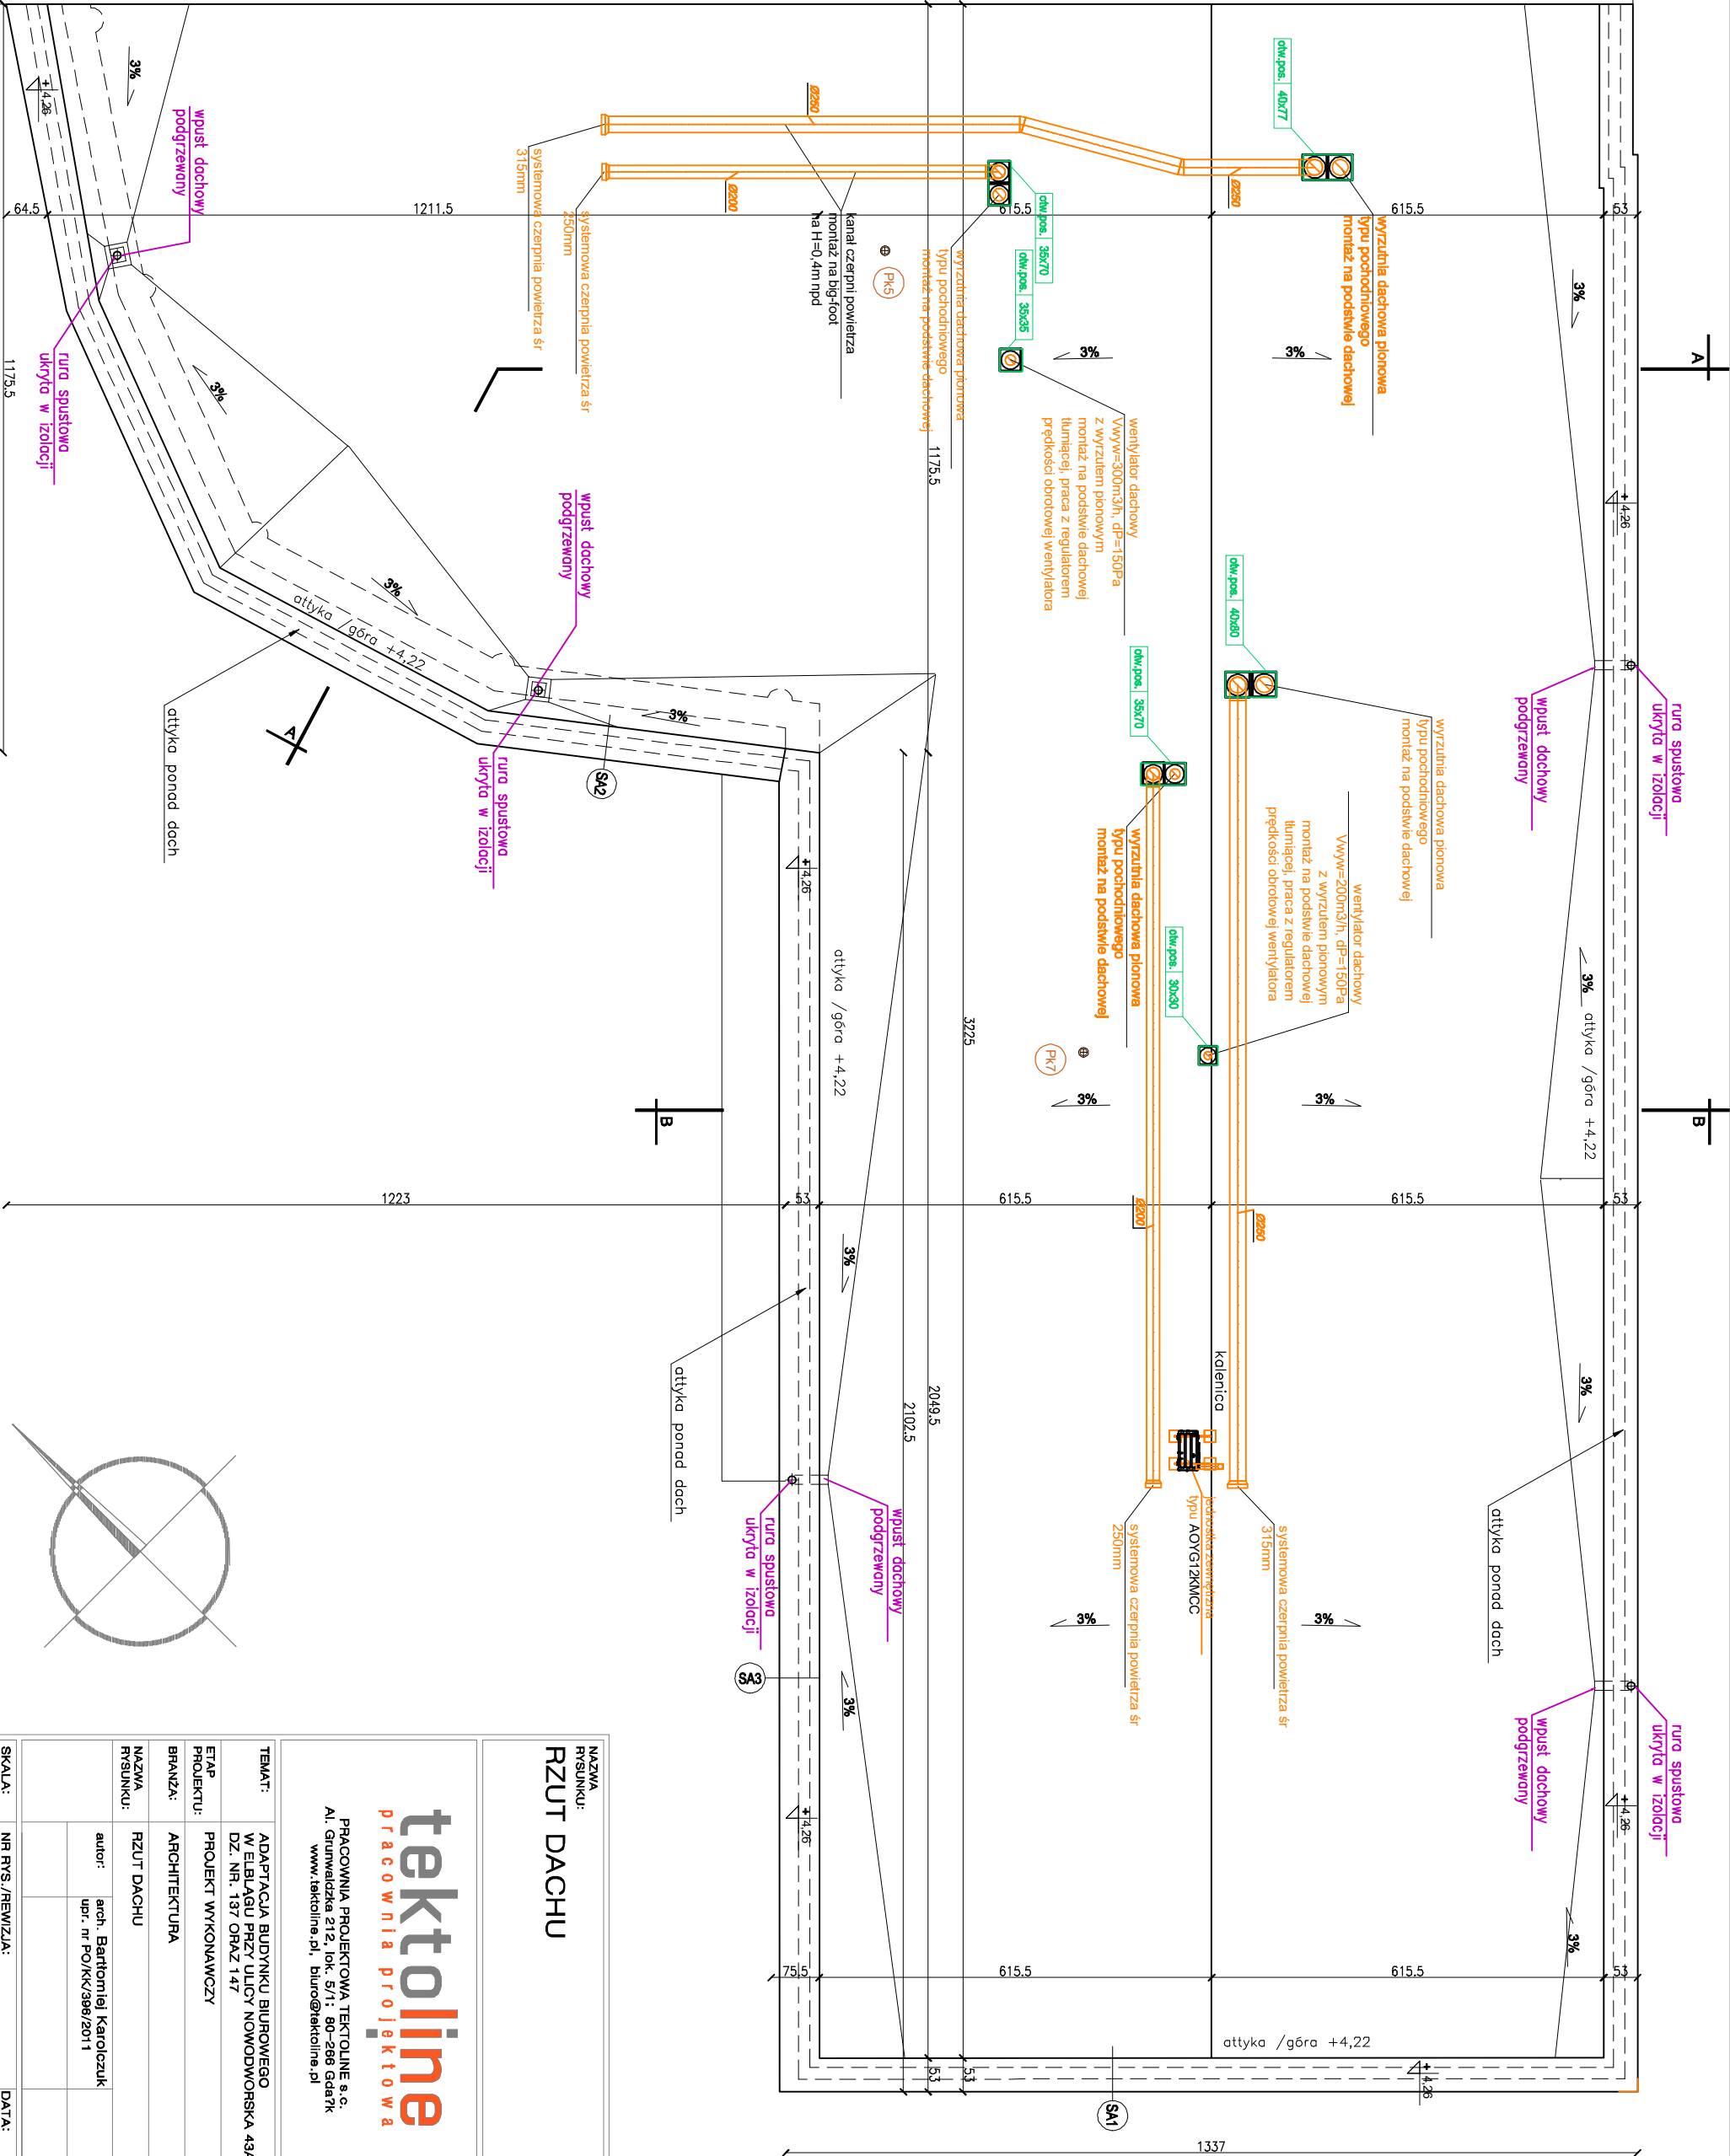

NAZWA  
RYSUNKU:  
RZUT DACHU

**tekto**line  
pracownia projektowa  
PRACOWNIA PROJEKTOWA TEKTOLINE s.c.  
Al. Główna 212, lok. 5/1, 80-266 Gdańsk  
www.tekto.pl, biuro@tekto.pl

TEMAT:	ADAPTACJA BUDYNKU BIUROWEGO W ELBLĄGU PRZY ULICY NOWODWORSKA 43A, DZ. NR. 137 ORAZ 147		
ETAP PROJEKTU:	PROJEKT WYKONAWCZY		
BRANŻA:	ARCHITEKTURA		
NAZWA RYSUNKU:	RZUT DACHU		
autor:	arch. Bartłomiej Karolczuk		
upr. nr PO/KK/398/2011			
SKALA:	NR RYS./REWIZJA:	DATA:	
1:100		A2/00 05.2023	