SA1	
	ATTYKA (DACH) – TYNK
	TYNK CIENKOWARSTWOWY
	WEŁNA MINERALNA wsp. 0,036 W/m2K 20 CM
	ŚCIANA MUROWANA/KONSTR. Z PŁYT CEMENTOWYCH 18 CM
	PAROIZOLACJA PAPA PODKŁADOWA
	WEŁNA MINERALNA wsp. 0,037 W/m2K 15 CM
	MEMBRANA NIEPALNA ANTYPOSLIZGOWA

SA3	
	ATTYKA (DACH) – TYNK
	TYNK CIENKOWARSTWOWY
	WEŁNA MINERALNA wsp. 0,036 W/m2K 30 CM
	ŚCIANA MUROWANA/KONSTR. Z PŁYT CEMENTOWYCH 18 CM
	PAROIZOLACJA PAPA PODKŁADOWA
	WEŁNA MINERALNA wsp. 0,037 W/m2K 15 CM
	MEMBRANA NIEPALNA ANTYPOSLIZGOWA

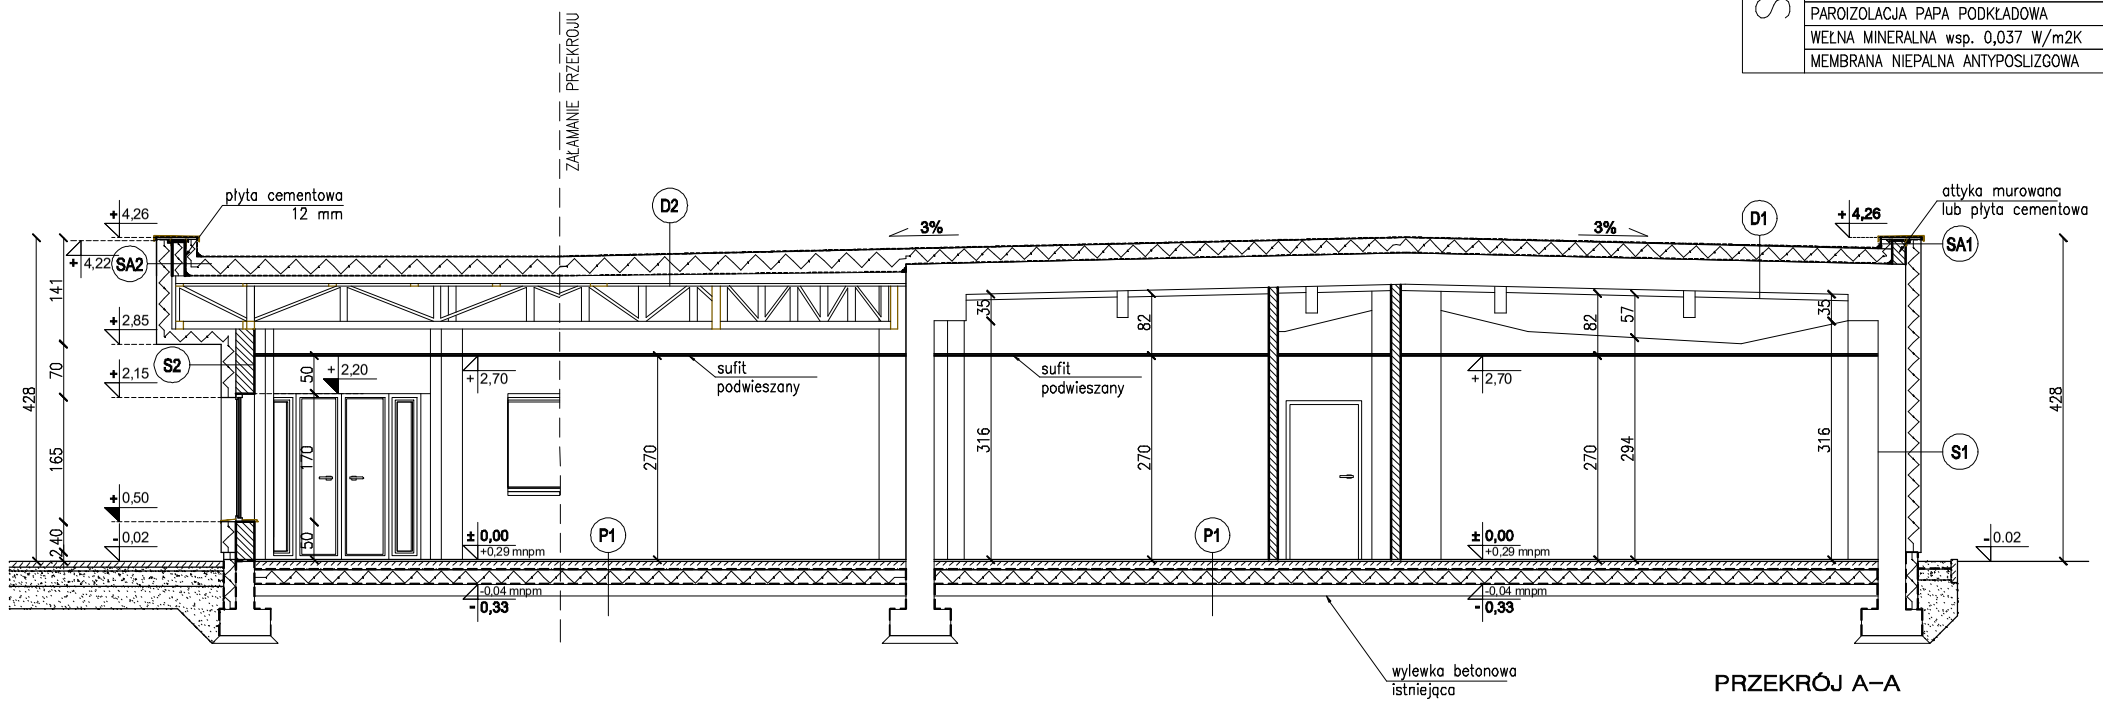

PRZEKRÓJ A–A

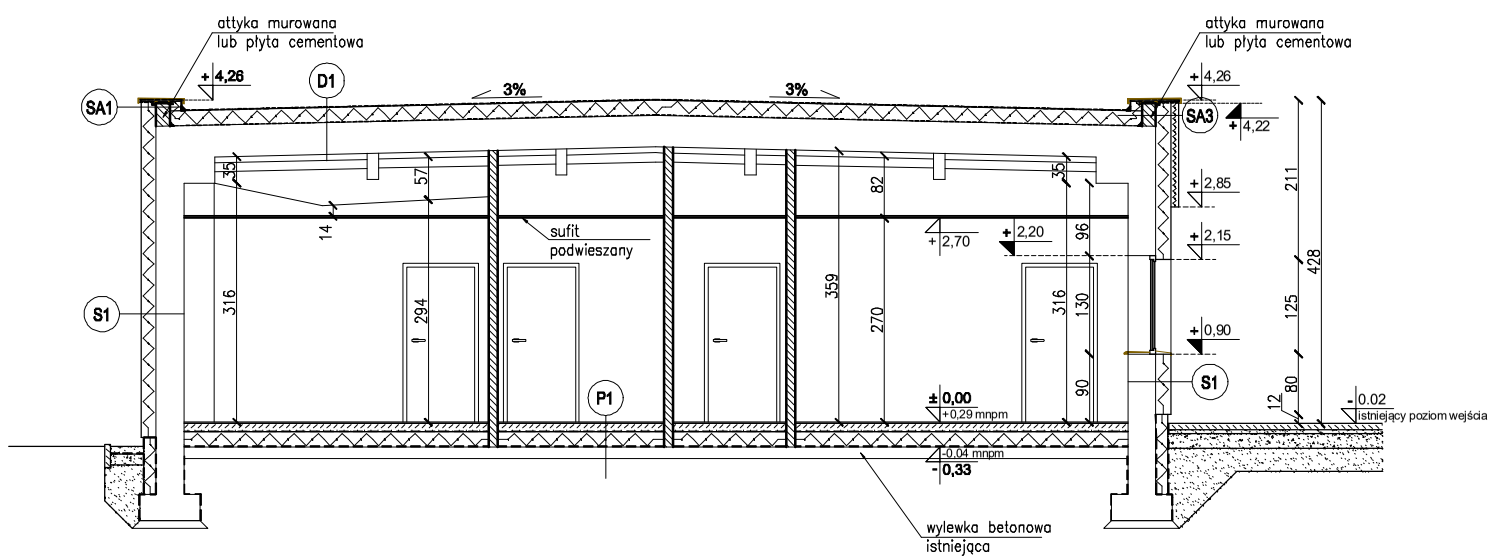

PRZEKRÓJ B–B

UWAGI:

1. OBIEKT NALEŻY WYKONYWAĆ ZGODNIE ZE SZTUKĄ BUDOWLANĄ ORAZ OBOWIĄZUJĄCYMI W POLSCE NORMAMI BUDOWLANYMI I WYKONAWCZYMI
2. WSZYSTKIE MATERIAŁY UŻYTE DO REALIZACJI OBIEKTU MUSZĄ POSIADAĆ ATESTY STWIERDZAJĄCE ICH PRZYDATNOŚĆ W BUDOWNICTWIE
3. WSZYSTKIE ELEMENTY DREWNIANE ZABEZPIECZYĆ ANTYGRZYBICZNIE I PRZECIW OWADOM
4. WSZYSTKIE ELEMENTY STALOWE ZABEZPIECZYĆ ANTYKOROZYJNIE
5. WYMIARY SPRAWDZIĆ NA BUDOWIE
6. SZCZEGÓŁOWE ROZWIĄZANIA ELEMENTÓW WYBRANYCH PRZEZ WYKONAWCĘ NALEŻY UZGODNIĆ Z INWESTOREM I PROJEKTANTEM
7. WSZELKIE ZMIANY WYMAGAJĄ UZGODNIENIA Z PROJEKTANTEM
8. PRZEBIEG POSZCZEGÓLNYCH INSTALACJI W-G RYSUNKÓW PROJEKTÓW BRANŻOWYCH
9. NA SZPILACH DRZWI PODANO WYMIARY OTWORÓW W MURZE

P1	
	POSADZKA NA GRUNCIE
	WARSTWA WYKOŃCZENIOWA 2 CM
	WYLEWKA BETONOWA – BETON ZBROJONY SIATKĄ 11 CM
	FOLIA PE
	STYRODUR wsp. 0,034 W/m2K 20 CM
	HYDROIZOLACJA
	CHUDY BETON istn.
	POSPÓLKA ZAGĘSZCZONA WARSTWAMI istn.

D1	
	STROPODACH
	2X PAPA NAWIERZCHNIOWA
	STYROPIAN wsp. 0,036 W/m2K 25 CM
	STYROPIAN SPADKOWY 0–27CM
	PAROIZOLACJA PAPA PODKŁADOWA
	STROP ISTNIEJĄCY

D2	
	STROPODACH – WYSTAWA
	2X PAPA NAWIERZCHNIOWA
	STYROPIAN ZE SPADKIEM wsp. 0,036 W/m2K 30 CM
	STYROPIAN SPADKOWY
	PAROIZOLACJA
	BLACHA TRAPEZOWA WG KONSTRUKCJI
	KONSTRUKCJA STALOWA ISTNIEJĄCA

S1	
	ŚCIANA ZEWNĘTRZNA – TYNK
	TYNK CIENKOWARSTWOWY
	STYROPIAN wsp. 0,045 W/m2K 20 CM
	BLOCZEK GAZOBETONOWY – ŚCIANA IST. 24 CM
	TYNK GIPSOWY

S3	
	ŚCIANA ZEWNĘTRZNA – TYNK
	TYNK CIENKOWARSTWOWY
	STYROPIAN wsp. 0,045 W/m2K 30 CM
	BLOCZEK GAZOBETONOWY – ŚCIANA IST. 24 CM
	TYNK GIPSOWY

NAZWA RYSUNKU:

PRZEKROJE

tektoline
pracownia projektowa

PRACOWNIA PROJEKTOWA TEKTOLINE s.c.
Al. Grunwaldzka 212, lok. 5/1; 80–266 Gda?k
www.tektoline.pl, biuro@tektoline.pl

TEMAT:	ADAPTACJA BUDYNKU BIUROWEGO W ELBLĄGU PRZY ULICY NOWODWORSKA 43A, DZ. NR. 137 ORAZ 147
ETAP PROJEKTU:	PROJEKT WYKONAWCZY
BRANŻA:	ARCHITEKTURA
NAZWA RYSUNKU:	PRZEKROJE
autor:	arch. Bartłomiej Karolczuk upr. nr PO/KK/396/2011

SKALA:	NR RYS./REWIZJA:	DATA:
1:100	A3/00	05.2023