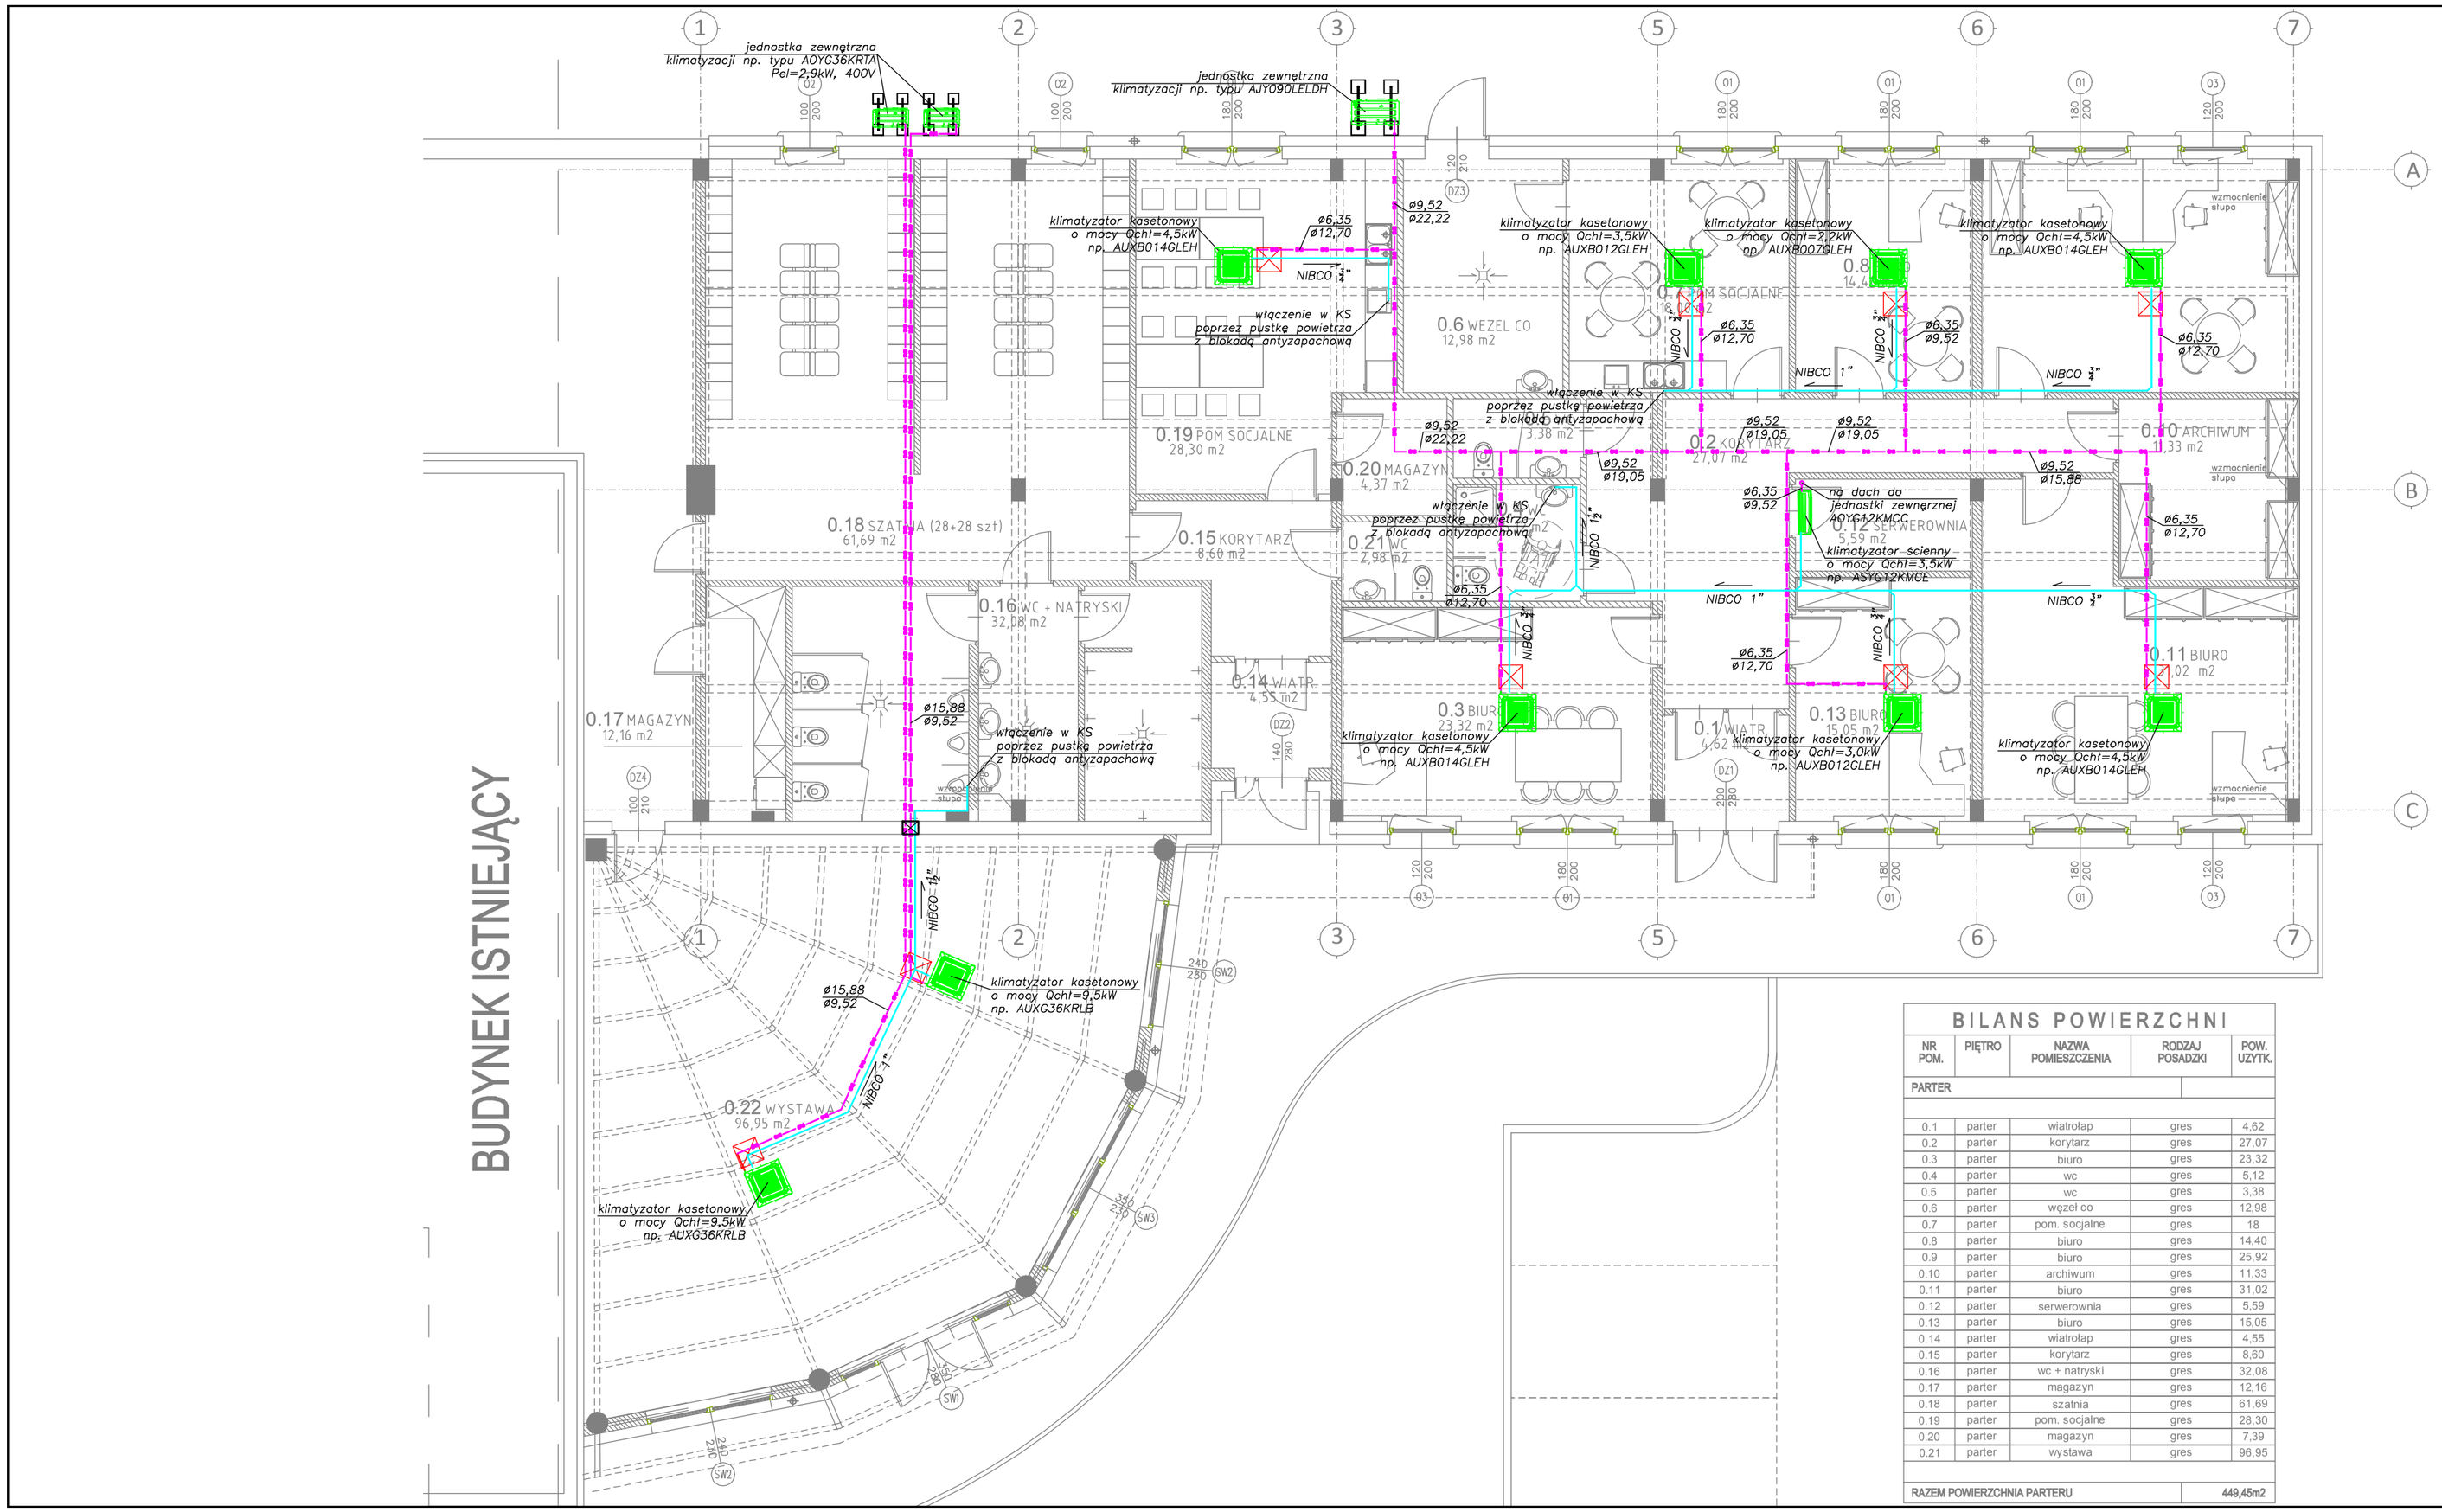

LEGENDA

- przewody czynnika chłodniczego
- przewody skroplin
- jednostka zewnętrzna klimatyzacji
- jednostka wewnętrzna klimatyzacji ścienna
- jednostka wewnętrzna klimatyzacji kasetonowa
- minimalna powierzchnia przestrzeni serwisowej

BILANS POWIERZCHNI

NR POM.	PIĘTRO	NAZWA POMIESZCZENIA	RODZAJ POSADZKI	POW. UŻYTK.
PARTER				
0.1	parter	wiatrolap	gres	4,62
0.2	parter	korytarz	gres	27,07
0.3	parter	biuro	gres	23,32
0.4	parter	wc	gres	5,12
0.5	parter	wc	gres	3,38
0.6	parter	węzeł co	gres	12,98
0.7	parter	pom. socjalne	gres	18
0.8	parter	biuro	gres	14,40
0.9	parter	biuro	gres	25,92
0.10	parter	archiwum	gres	11,33
0.11	parter	biuro	gres	31,02
0.12	parter	serwerownia	gres	5,59
0.13	parter	biuro	gres	15,05
0.14	parter	wiatrolap	gres	4,55
0.15	parter	korytarz	gres	8,60
0.16	parter	wc + natryski	gres	32,08
0.17	parter	magazyn	gres	12,16
0.18	parter	szatnia	gres	61,69
0.19	parter	pom. socjalne	gres	28,30
0.20	parter	magazyn	gres	7,39
0.21	parter	wystawa	gres	96,95
RAZEM POWIERZCHNIA PARTERU				449,45m2

NAZWA RYSUNKU: RZUT DACHU

tektoline pracownia projektowa

PRACOWNIA PROJEKTOWA TEKTOLINE s.c.
Al. Grunwaldzka 212, lok. 5/1; 80-266 Gdańsk
www.tektoline.pl, biuro@tektoline.pl

TEMAT:	ADAPTACJA BUDYNKU BIUROWEGO W ELBLĄGU PRZY ULICY NOWODWORSKA 43A, DZ. NR. 137 ORAZ 147
ETAP PROJEKTU:	PROJEKT WYKONAWCZY
BRANŻA:	SANITARNA
NAZWA RYSUNKU:	RZUT PARTERU – KLIMATYZACJA
autor:	mgr inż. Rafał Malinowski upr. nr POM/0244/PWOS/12

SKALA:	NR RYS./REWIZJA:	DATA:
1:100	K1/00	05.2023