


- ETAP I
- ETAP II
- ETAP III
- ETAP IV

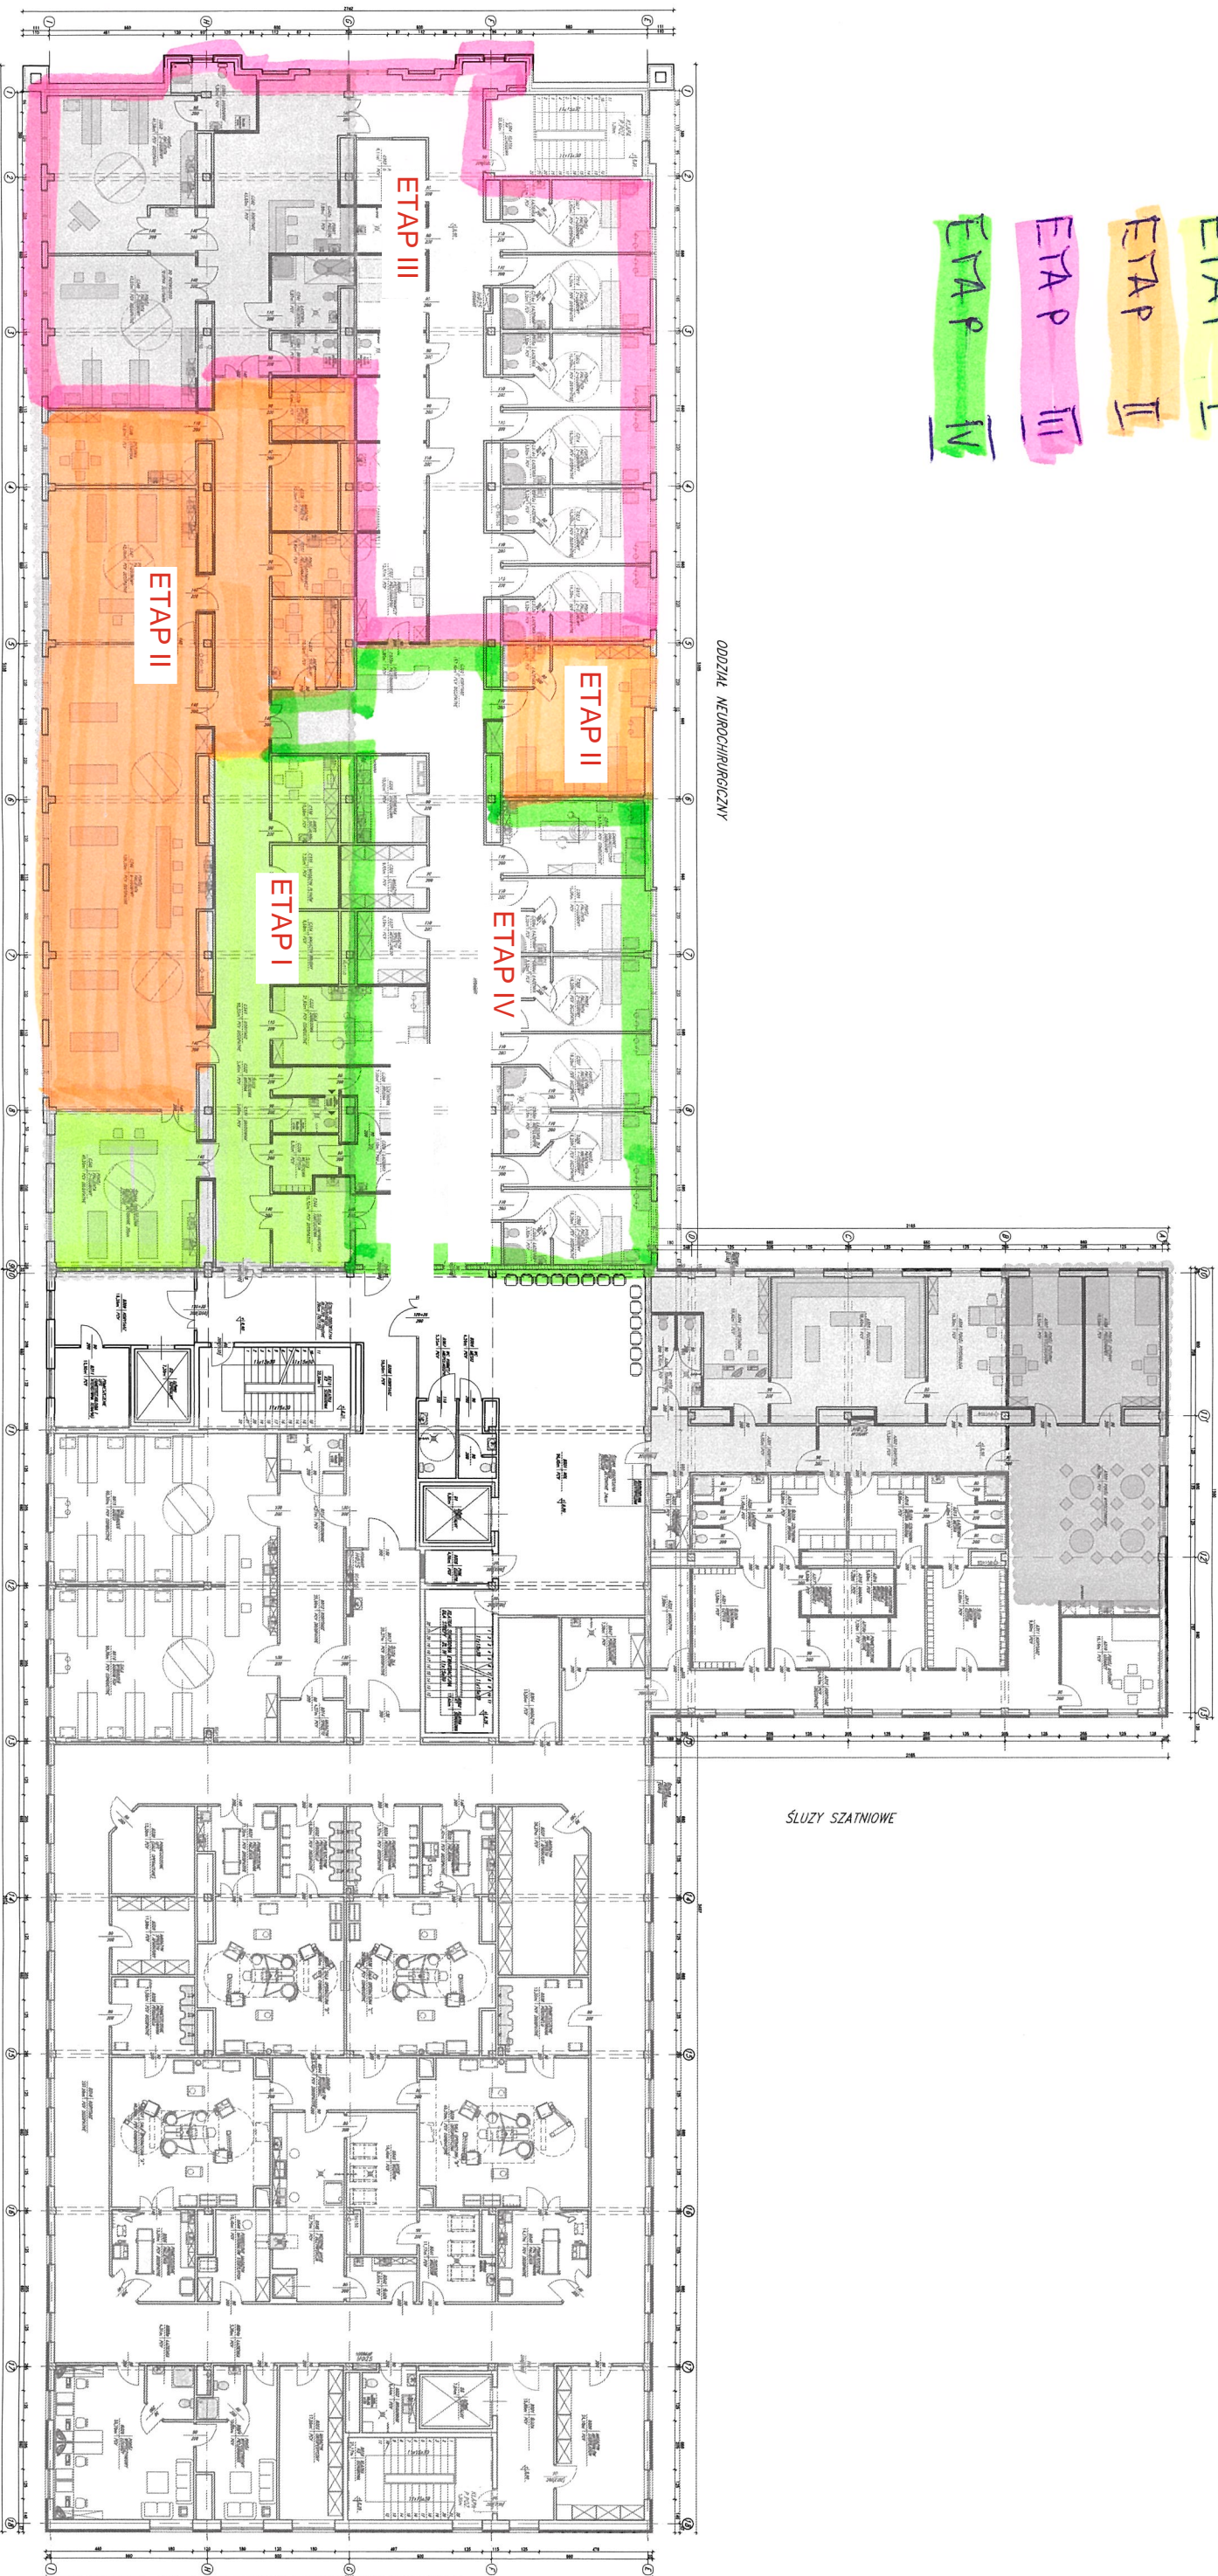

ODDZIAŁ ANESTEZJOLOGII I INTENSywNEJ TERAPII

SALE WYBUZNIOWE

BLOK OPERACYJNY

POZIOM III		ARCHITEKTURA	
SZPITAL ŚW. PIŁKI W KRAKOWIE PODDROZU, UL. BOGOMIA 12		SKALA 1:100	
INWENTARYZACJA		INW-4	
BUD. ZIMOWY POZIOMY P3		11/100	
OPRACOWANIE ARCHITEKTONICZNE		10/2015	
OPRACOWANIE ARCHITEKTONICZNE		10/2015	