


RZUT PRZYZIEMIA

skala 1:50

ORZECZOWNIWA DO SPRAW ZABEZPIECZENIA PRZECIWPÓŻAROWYCH
mgr inż. Maria Dziędek-Miller nr upr. 165/93
Łódź, dn. 1.02.2021
Zgodność projektu z wymaganiami
ochrony przeciwpożarowej
stwierdzam
mgr inż. Maria Dziędek-Miller

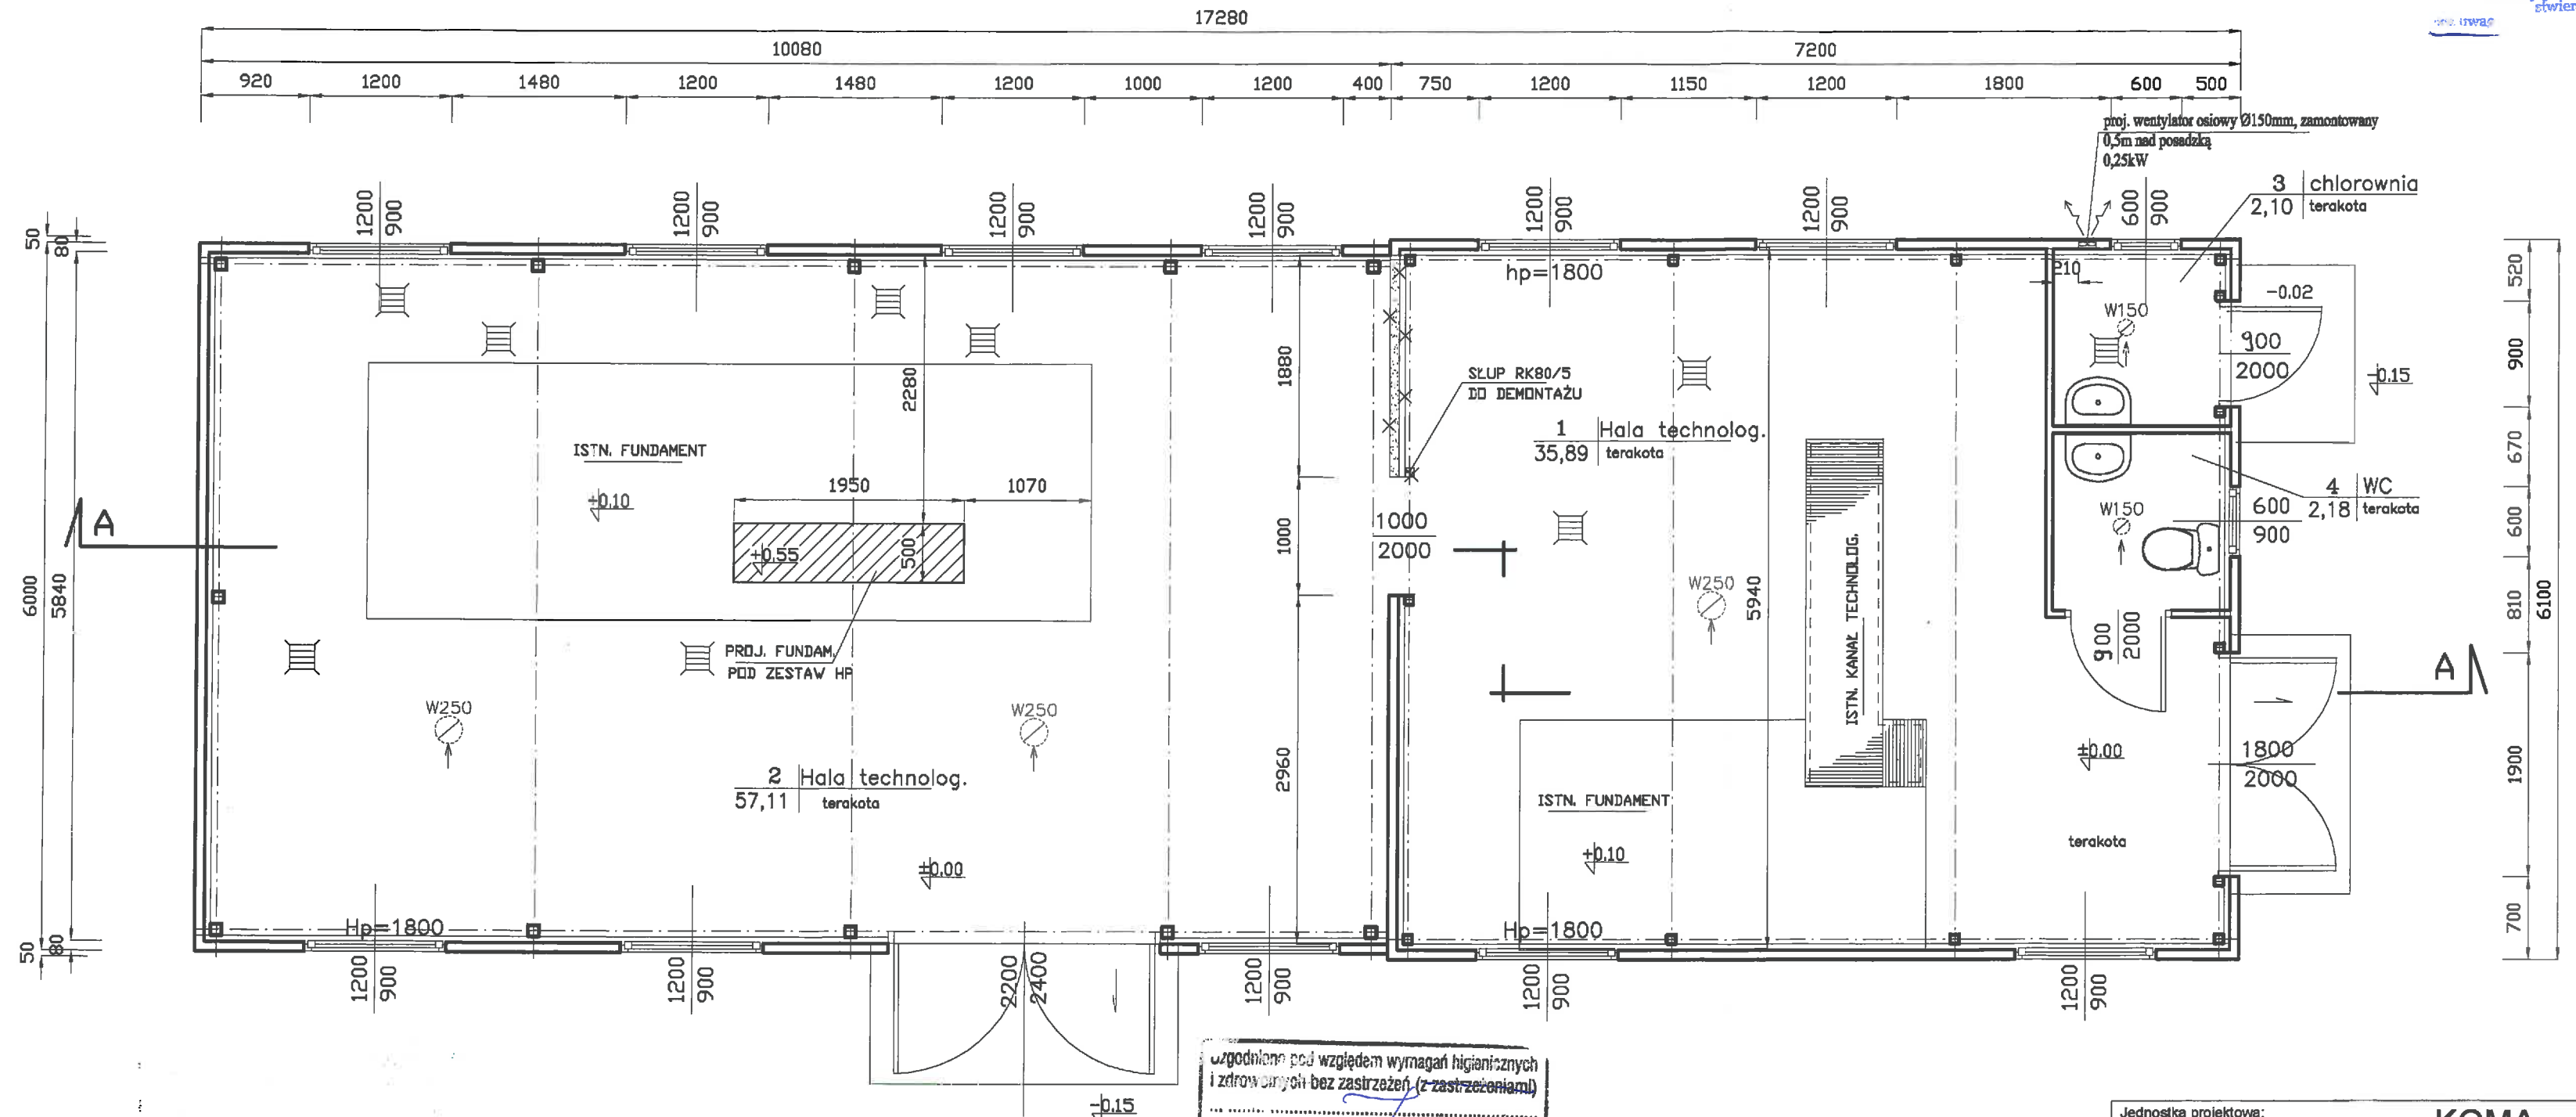

uzgodniono pod względem wymagań higienicznych i zdrowotnych bez zastrzeżeń (z zastrzeżeniami)
Data: 02.02.2021
lp. opinii: 12.6/21

mgr inż. BARBARA KOSTECKA-BARANOWSKA
rzecznik do spraw bezpieczeństwa
inżynierskich nr uprawnień 134-BF
w zakresie budownictwa prze-
wodowego i ogólnego bez stażu
91-831 Łódź, ul. Berlińskiego 12
tel. (042) 657-83-71; kom. 0 900 000 000

- ELEMENT PROJEKTOWANY
- ELEMENT DO WYBURZENIA
- ELEMENT ISTNIEJĄCY

Jednostka projektowa:		KOMA	
		Zakład Projektowania i Realizacji Inwestycji s.c. 91-455 Łódź, ul. Żurawia 3/5 tel. (42) 630 04 84	
Obiekt: Przebudowa i rozbudowa Stacji Pomp Ursus w Gorzowie Wielkopolskim w ramach zadania pn. modernizacja SP Ursus ul. Młocińska	Treść rys: Budynek pompowni Rzut przyziemia	Upr. bud	Rodzaj proj. PBW
Projektował: mgr inż. A. Spionek	34/89MM w spec. konstrukcyjno-budowlanej	Podpis	Data: 19.01.2021
Sprawdził:			Skala: 1:50
			Nr rys: A-1