woj.lubuskie
miasto: 086101_1 - Gorzów Wielkopolski
obręb: 086101_1.0007 Chróścik
ul. Mosiężna dz.262/55

MAPA DO CELÓW PROJEKTOWYCH

Mapa aktualizowana , stan na 28.11.2019r.

SKALA 1 : 500

Pomiar w ukł. współrzędnych 2000/15 strefa 5
poziom odniesienia : PL-EVRF2007-NH

W rejonie opracowania nie występują sieci ZUDP.

Nie wyklucza się istnienia urządzeń podziemnych nie zgłoszonych do inwentaryzacji lub nie wykazanych w jednostkach branżowych

Dla aktualizowanego obszaru nie sprawdzono zapisów ujawnionych w Księgach Wieczystych dotyczących obciążeń służebnościami gruntowymi § 80 ust.6 rozp. MSWiA z dnia 9 listopada 2011r (Dz.U. 2011 nr 263 poz. 1572)

Mapa powstała z mapy numerycznej prowadzonej przez ODGiK i pomiarów bezpośrednich.

W obszarze aktualizacji brak punktów osnowy geodezyjnej podlegających ochronie prawnej zgodnie z art.15 ust.3 Ustawa z dnia 17 maja 1989- Prawo geodezyjne i kartograficzne (Dz.U.2019.725 tj. z dn.2019.04.18)

Sprządzono dnia: 30.11.2019r.

ID zgłoszenia: WKG-IV.6640.1224.2019

Wykonawca: **GEOD - BUD**
USŁUGI GEODEZYJNE
OTTO Henryk
nr upr. zawod. 14162-1,2
ul. B.Chrobrego 20/11, Gorzów Wlkp.

Sporządził: **geodeta OTTO Henryk**
nr upr. zawod. 14162-1,2

Poświadcza się, że niniejszy dokument został opracowany w wyniku prac geodezyjnych i kartograficznych, których rezultaty zawiera operat techniczny wpisany do ewidencji materiałów państwowego zasobu geodezyjnego i kartograficznego.

Organ prowadzący państwowy zasób geodezyjny i kartograficzny	**Prezydent Miasta Gorzowa Wielkopolskiego**
Identyfikator ewidencyjny materiału zasobu - operatu technicznego	**P.0861.2019.1254**
Data wpisania operatu technicznego do ewidencji materiałów zasobu	**2019-12-05**
Imię , nazwisko i podpis osoby reprezentującej organ	***Roman Ficner*** ***-podpisano elektronicznie-***

Niniejsza mapa jest zgodna z mapą sytuacyjno-wysokościową do celów projektowych w skali 1:500 zaewidencjonowaną przez Prezydenta Miasta Gorzowa Wielkopolskiego w dniu 05.12.2019r. pod numerem ewidencyjnym P.0861.2019.1254.

za zgodność z oryginałem mapy do celów projektowych:

mgr inż. Bartłomiej Kozłowski
upr. bud. nr LOD/1541/PWOS/10
do projektowania i kierowania robotami budowlanymi w specjalności sieci, instalacje i urządzenia sanitarne

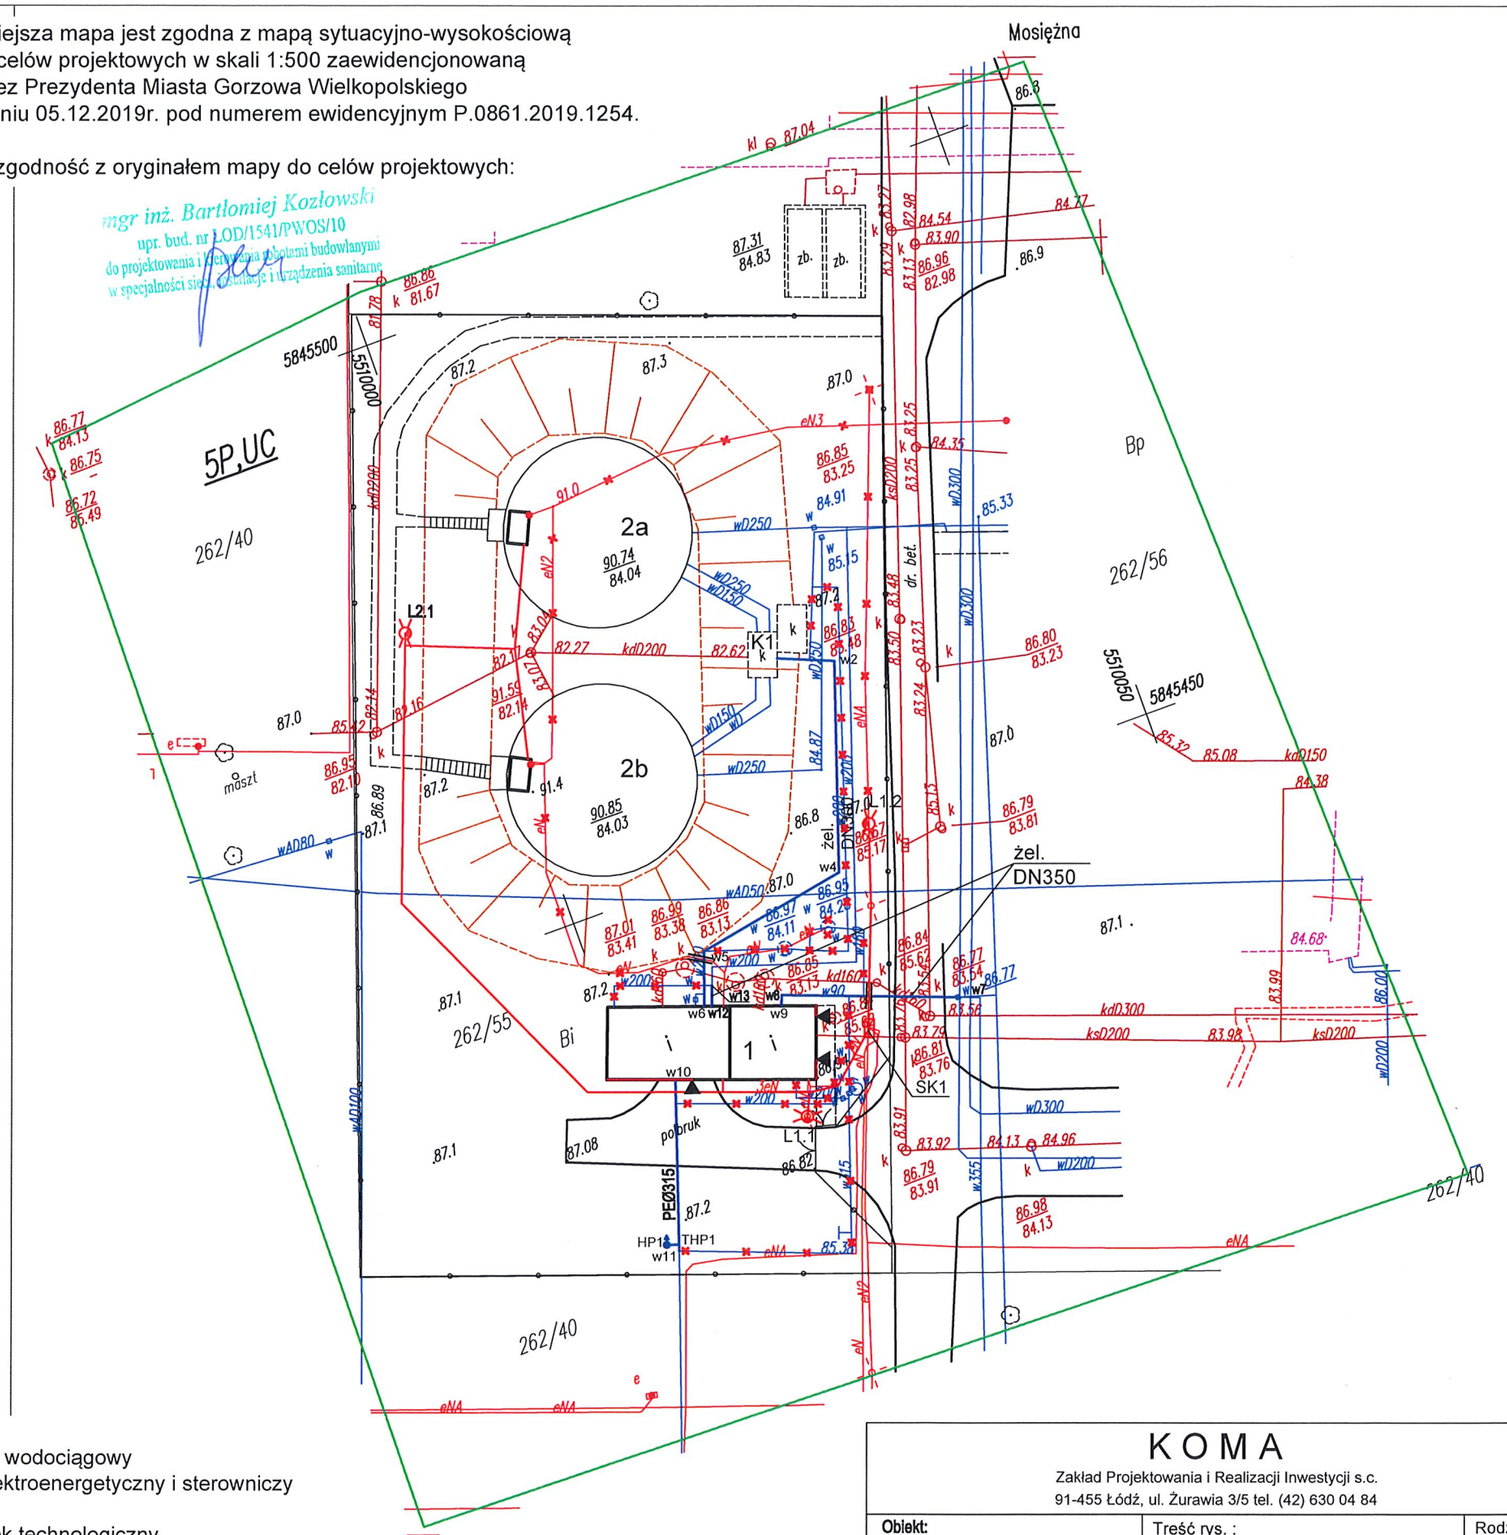

Legenda:
- proj. przewód wodociągowy
- proj. kabel elektroenergetyczny i sterowniczy
- proj. zasuwa
- 1 - istn. budynek technologiczny
- 2a i 2b - istn. zbiornik naziemny na wodę uzdatnioną
- K1 - komora zasuw
- HP1 - hydrant p.poż. Ø150mm nadziemny
- THP1 - trójnik na odgałęzieniu do hydrantu
- SK1 - proj. szafa kablowa w miejscu istn. układu SZR
- L1.1 - proj. słup oświetleniowy, oprawa LED 83W
- proj. rura dwudzielna, Ø110mm, L=2,0m
- istn. uzbrojenie do unieczynnienia

KOMA
Zakład Projektowania i Realizacji Inwestycji s.c.
91-455 Łódź, ul. Żurawia 3/5 tel. (42) 630 04 84

Obiekt: **Przebudowa i rozbudowa Stacji Pomp Ursus w Gorzowie Wielkopolskim w ramach zadania p/n: Modernizacja SP Ursus - ul. Mosiężna w Gorzowie Wlkp.**	Treść rys. : **Projekt Zagospodarowania**		Rodzaj proj. PW
	Upr. bud	*Podpis*	
Projektował: inż. Jan Kozłowski	GP II 460 - 8/76 **w spec: inst.-inż. w zakr. sieci cieplnych, uzbrojenia terenu i instalacji sanitarnych**		Data: 05.2021
Projektował: mgr inż. Bartłomiej Kozłowski	LOD/1541/PWOS/10 **w spec: instalacyjnej w zakresie sieci, instalacji i urządzeń cieplnych, wentylacyjnych, gazowych, wodociągowych i kanalizacyjnych**		Skala: 1:500
Sprawdził: inż. Hanna Majewska	131/98/Wł. w spec. instalacji i sieci sanitarnych		Nr rys: 1