


RZUT PRZYZIEMIA

skala 1:50

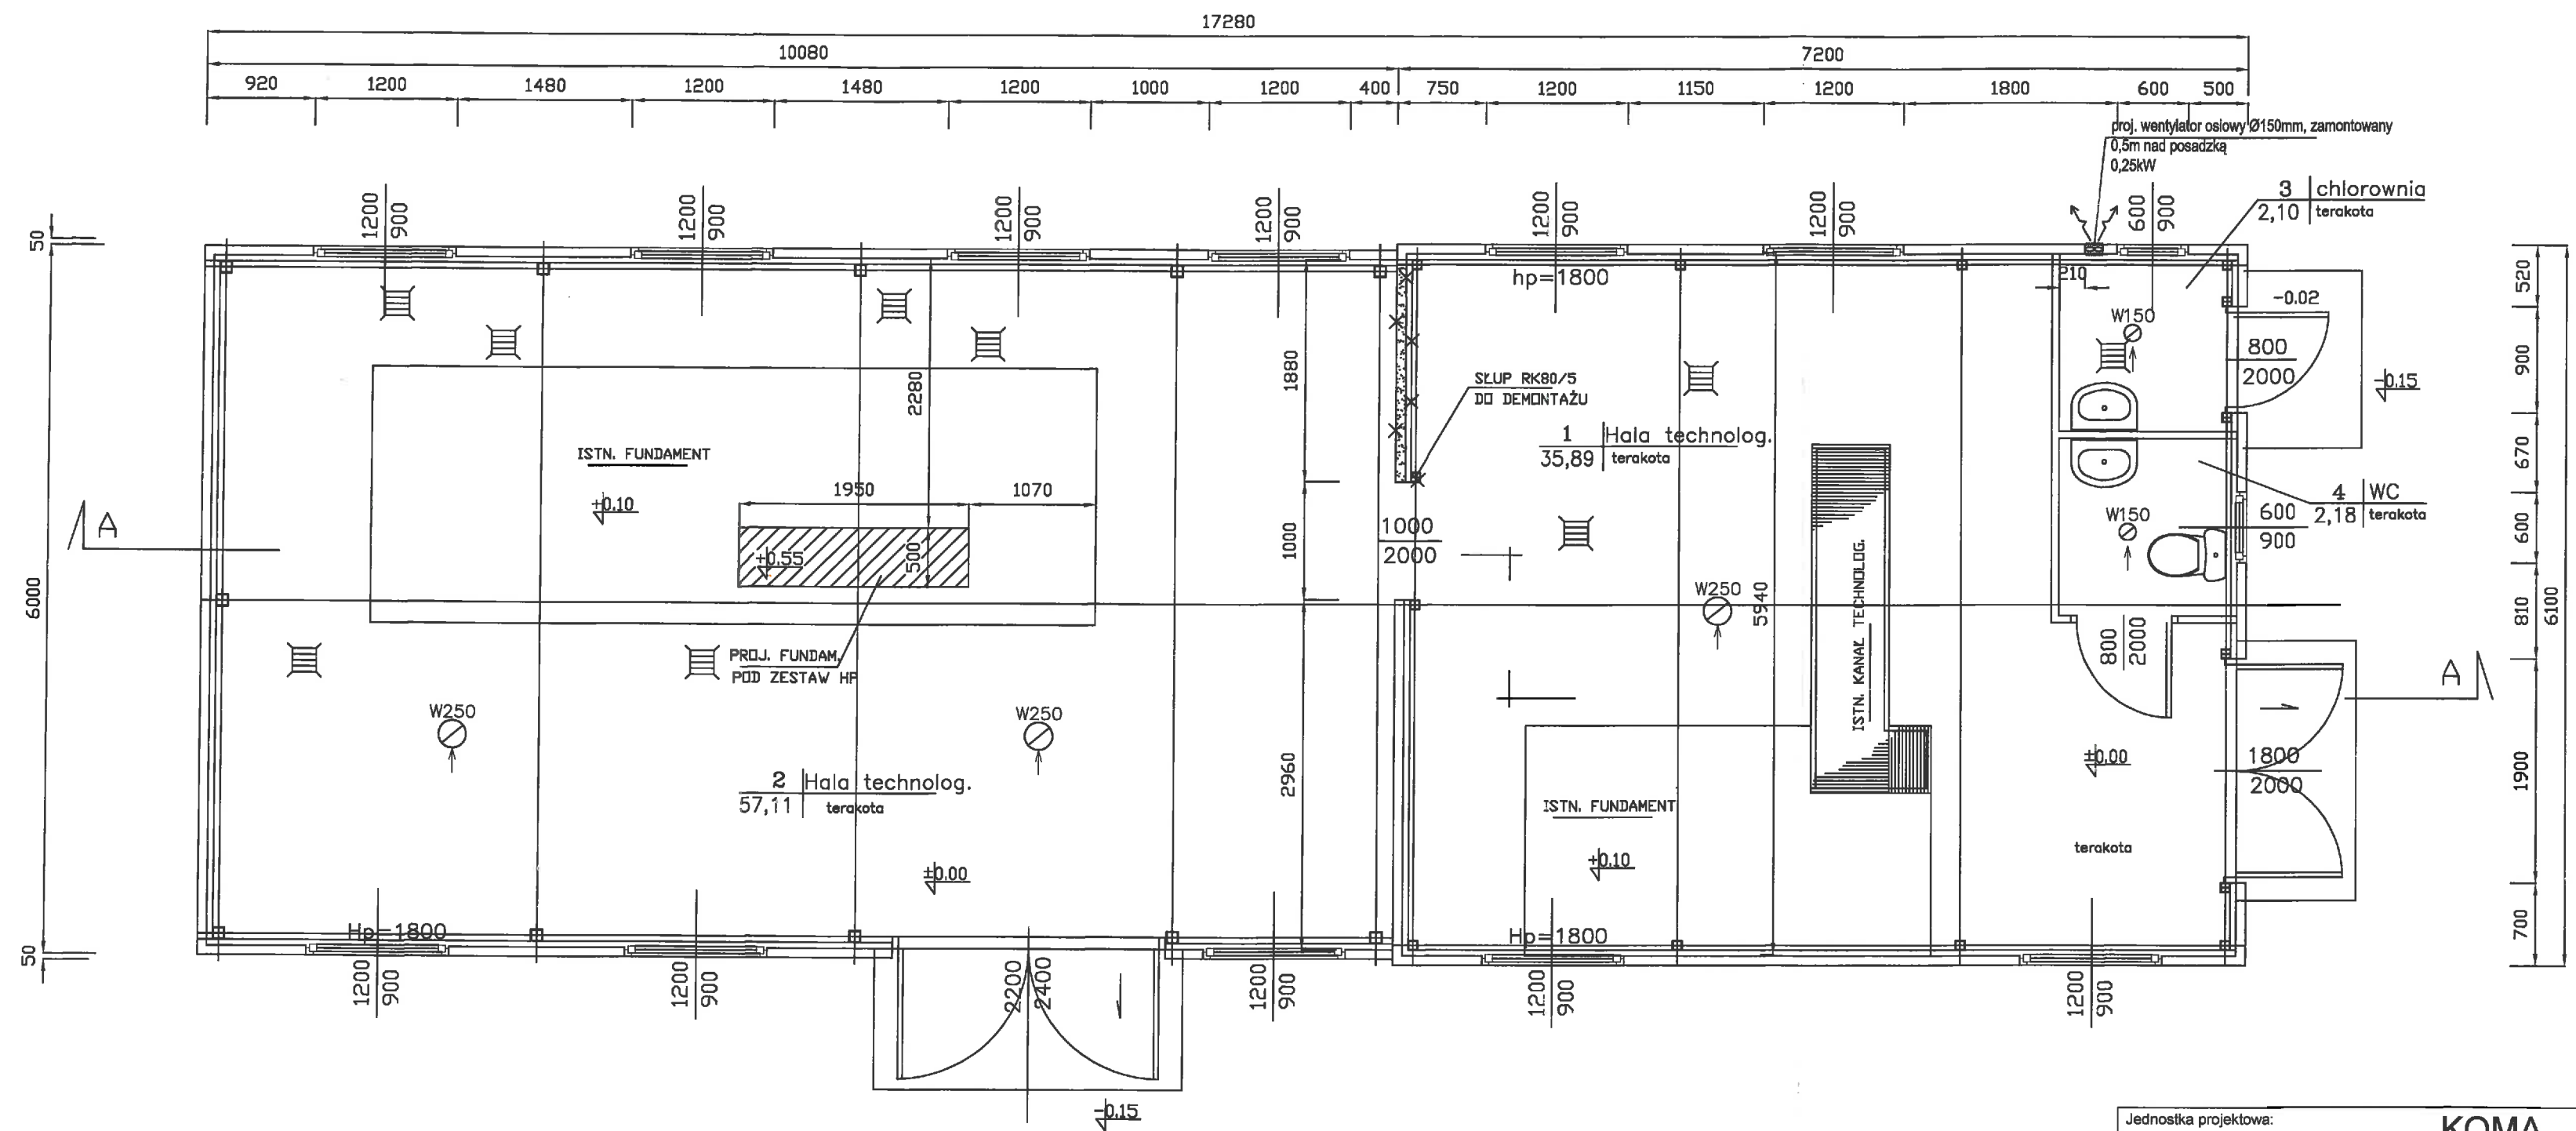

- ELEMENT PROJEKTOWANY
- ELEMENT DO WYBURZENIA
- ELEMENT ISTNIEJĄCY

Jednostka projektowa: KOMA Zakład Projektowania i Realizacji Inwestycji s.c. 91-455 Łódź, ul. Żurawia 3/5 tel. (42) 630 04 84			
Obiekt: Przebudowa i rozbudowa Stacji Pomp Ursus w Gorzowie Wielkopolskim w ramach zadania pn. modernizacja SP Ursus	Treść rys: Budynek pompowni Rzut przyziemia		Rodzaj proj. PW
	Upr. bud	Podpis	Data: 05.2021
Projektował: mgr inż. Andrzej Śpionek	34/89/WŁ. w spec. konstrukcyjno-budowlanej		Skala: 1:50
Sprawdził:			Nr rys: A-1