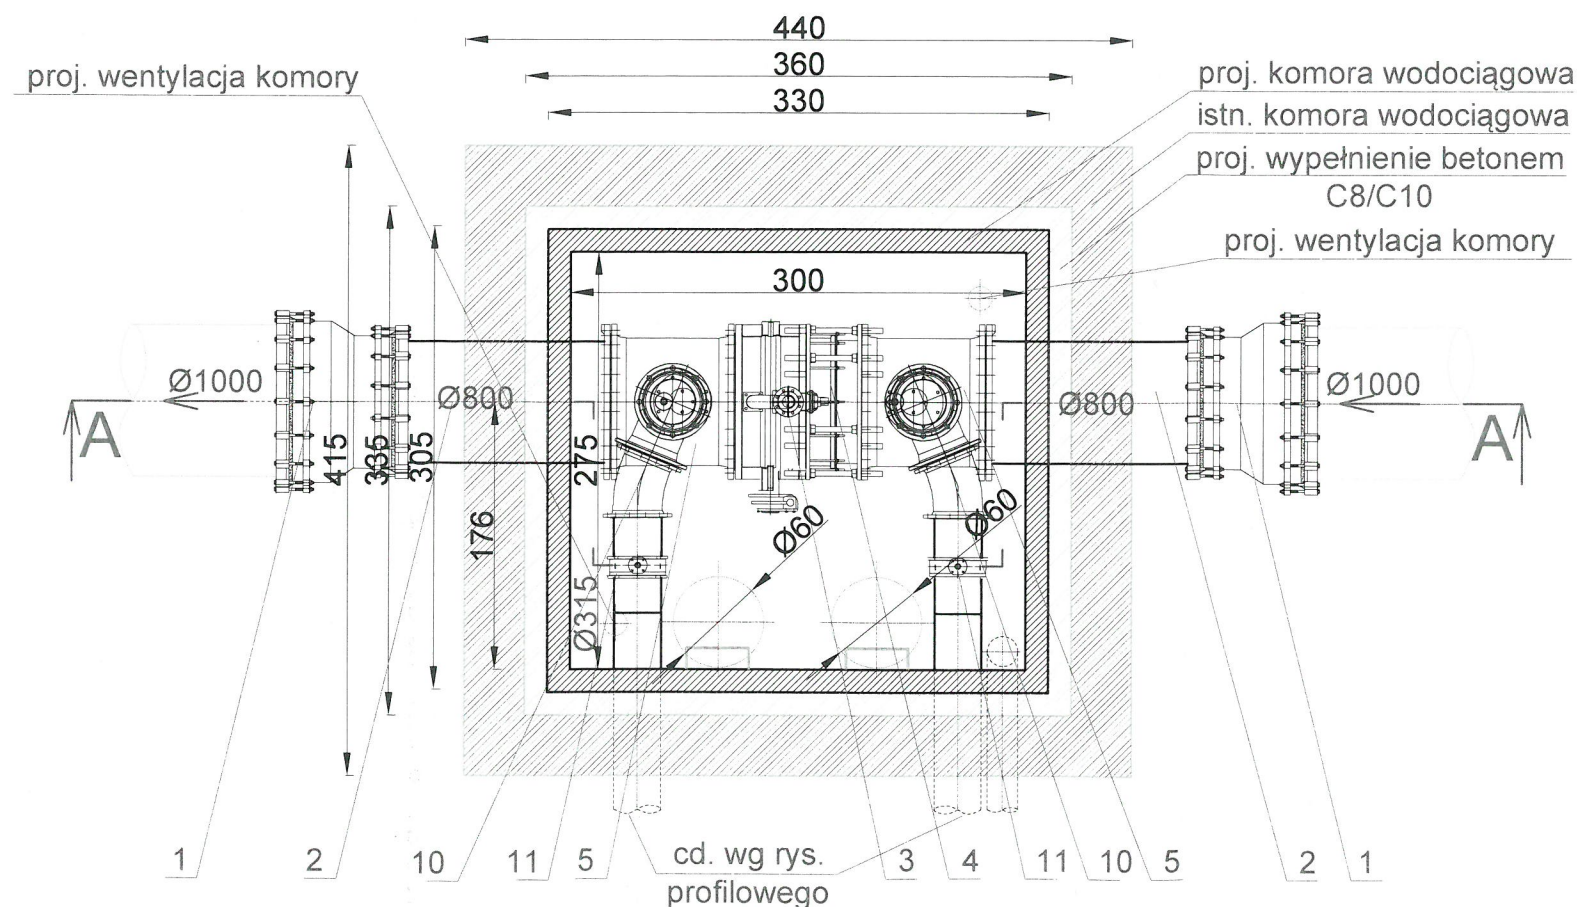


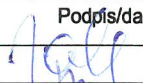

Przebudowa komór na rurociągu
magistralnym DN1000
Komora 2 - Przekroje
skala 1:50



ZESTAWIENIE ELEMENTÓW KOMORY 2		
l.p	Nazwa elementu	Ilość, szt.
1.	Łącznik redukcyjny DN1000/800	2
2.	Prostka jednokołnierzowa DN800, L=1,5 m	2
3.	Przepustnica kołnierzowa DN800 z by-passem z zasuwą DN80 zprzekładniami i kolumnami trzpienia do pokrywy komory	1
4.	Wstawka montażowa kołnierzowa DN800	1
5.	Trójnik redukcyjny kołnierzowy DN800/300	2
6.	Zawór napowietrzająco - odpowietrzający DN 200	2
7.	Trójnik równoprzelotowy kołnierzowy DN300/300	2
8.	Redukcja kołnierzowa DN 300/200	2
9.	Przepustnica międzykołnierzowa DN200	2
10.	Łuk 22,5o kołnierzowy DN300	2
11.	Zasuwa klinowa kołnierzowa DN300	2

ESKO Consulting Sp. z o.o.
ul. Sikorskiego 19; 65-454 Zielona Góra
tel. (68) 451-85-86, fax (68) 451-85-85
e-mail: sekretariat@esko.org.pl



Zadanie inwestycyjne:	Przebudowa komór na rurociągu magistralnym DN1000 oraz budowa sieci wodociągowej i kanalizacji deszczowej wraz z utwardzeniem i odtworzeniem nawierzchni		
Obiekt:	KOMORA WODOCIĄGOWA 2		
Adres obiektu:	Działki nr 740, 772 obręb 0011 ZAKANAŁE Pozostałe działki w zakresie opracowania: Działka nr 235/8 obręb 0012 SIEDLICE, Działki nr 1058, 1059, 1146, 1018/3, 1052/4, 1016, 1017, 1052/1, 1052/2, 1024/3, 1024/6, 1324, 795, 796 obręb 0011 ZAKANAŁE Działki nr 809/1, 858 obręb 0010 ZAMOŚCIE		
Stadium projektu:	PROJEKT BUDOWLANY		PAB-2.0
Branża:	PROJEKT ARCHITEKTONICZNO BUDOWLANY		
Tytuł rysunku:	Komora wodociągowa 2 - rzut i przekrój		Skala: 1:50
	Imię i nazwisko:	Numer uprawnień/specjalność:	Podpis/data:
Projektował:	dr inż. Barbara Jachimko	LBS/0090/POOS/12 BRANŻA SANITARNA	 08.03.2022 r.
Sprawdził:	mgr inż. Andrzej Baczmański	14/93/ZG BRANŻA SANITARNA	 08.03.2022 r.