



Przebudowa komór na rurociągu magistralnym DN1000 Komora 3 - Przekroje skala 1:50

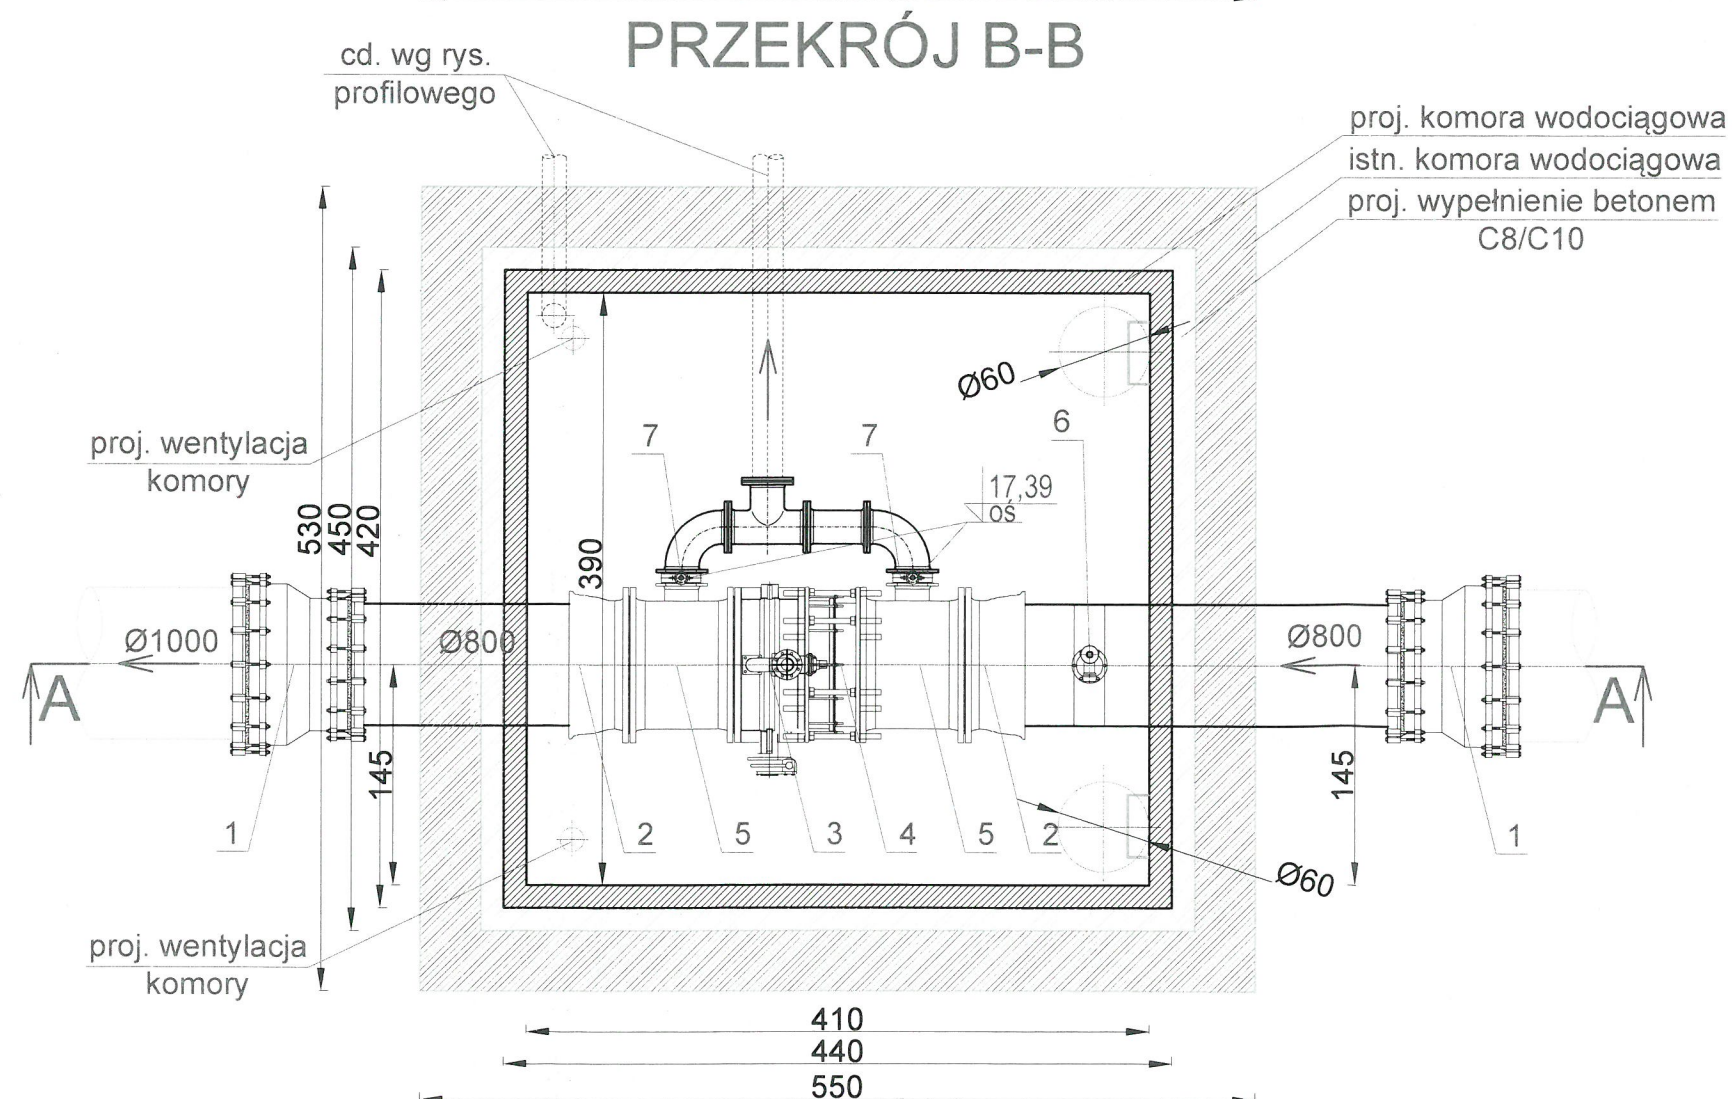

ZESTAWIENIE ELEMENTÓW KOMORY 3		
I.p	Nazwa elementu	Ilość
1.	Łącznik redukcyjny DN1000/800	2 szt.
2.	Kieliszek kołnierzowy DN800	2 szt.
3.	Przepustnica kołnierzowa DN800 z by-passem z zasuwą DN80	1 szt.
4.	Łącznik montażowy kołnierzowy DN800	1 szt.
5.	Trójnik odwadniający kołnierzowy DN800/200	2 szt.
6.	Zawór napowietrzająco - odpowietrzający	1 szt.
7.	Przepustnica centryczna międzykołnierzowa DN200	3 szt.
8.	Opaska montażowa do rur żeliwnych kołnierzowa DN 200/800	1 szt.

ESKO Consulting Sp. z o.o.
ul. Sikorskiego 19; 65-454 Zielona Góra
tel. (68) 451-85-86, fax (68) 451-85-85
e-mail: sekretariat@esko.org.pl

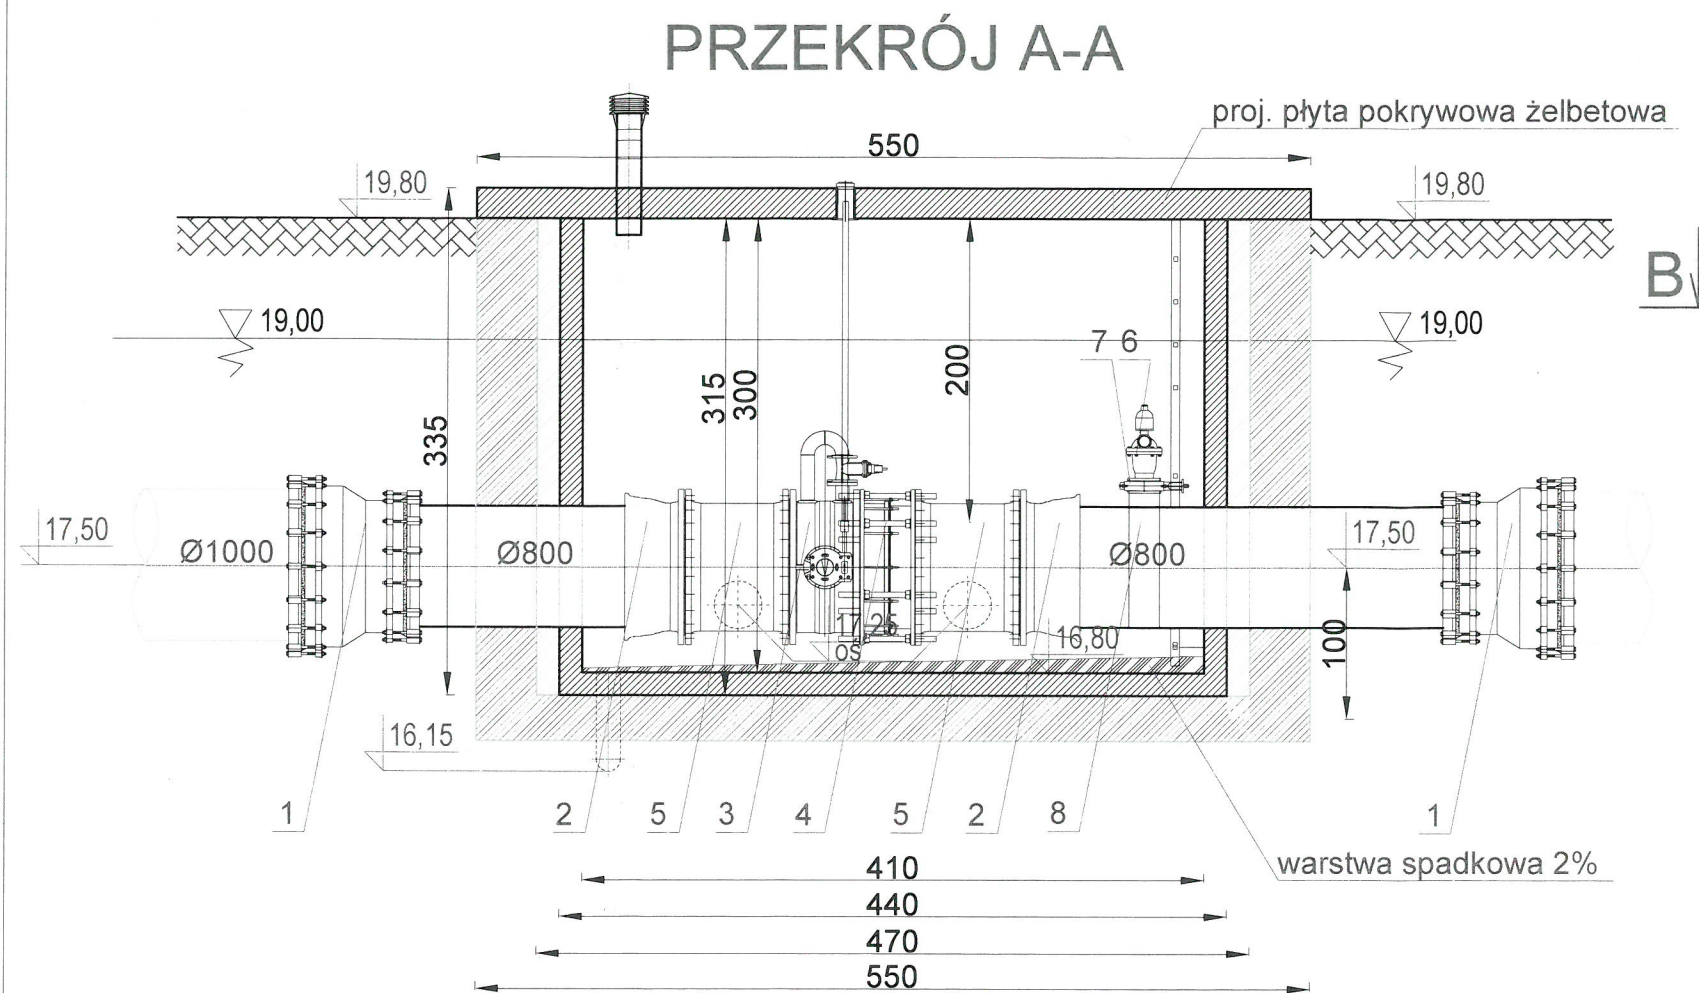

Zadanie inwestycyjne:	Przebudowa komór na rurociągu magistralnym DN1000 oraz budowa sieci wodociągowej i kanalizacji deszczowej wraz z utwardzeniem i odtworzeniem nawierzchni		
Obiekt:	KOMORA WODOCIĄGOWA 3		
Adres obiektu:	Działki nr 1058 , 1059, 1146 obręb 0011 ZAKANALE Pozostałe działki w zakresie opracowania: Działka nr 235/8 obręb 0012 SIEDLICE, Działki nr 740, 772, 1018/3, 1052/1 , 1016, 1017, 1052/1, 1052/2 , 1024/3, 1024/6 , 1324, 795, 796 obręb 0011 ZAKANALE Działki nr 809/1, 858 obręb 0010 ZAMOŚCIE		
Stadium projektu:	PROJEKT BUDOWLANY	PAB-3.0	
Branża:	PROJEKT ARCHITEKTONICZNO BUDOWLANY		
Tytuł rysunku:	Komora wodociągowa 3 - rzut i przekrój		Skala: 1:50
	Imię i nazwisko:	Numer uprawnień/specjalność:	Podpis/data:
Projektował:	dr inż. Barbara Jachimko	LBS/0090/POOS/12 BRANŻA SANITARNA	 08.03.2022 r.
Sprawdził:	mgr inż. Andrzej Baczmański	14/93/ZG BRANŻA SANITARNA	 08.03.2022 r.