



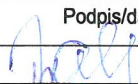

PRZEKRÓJ B-B

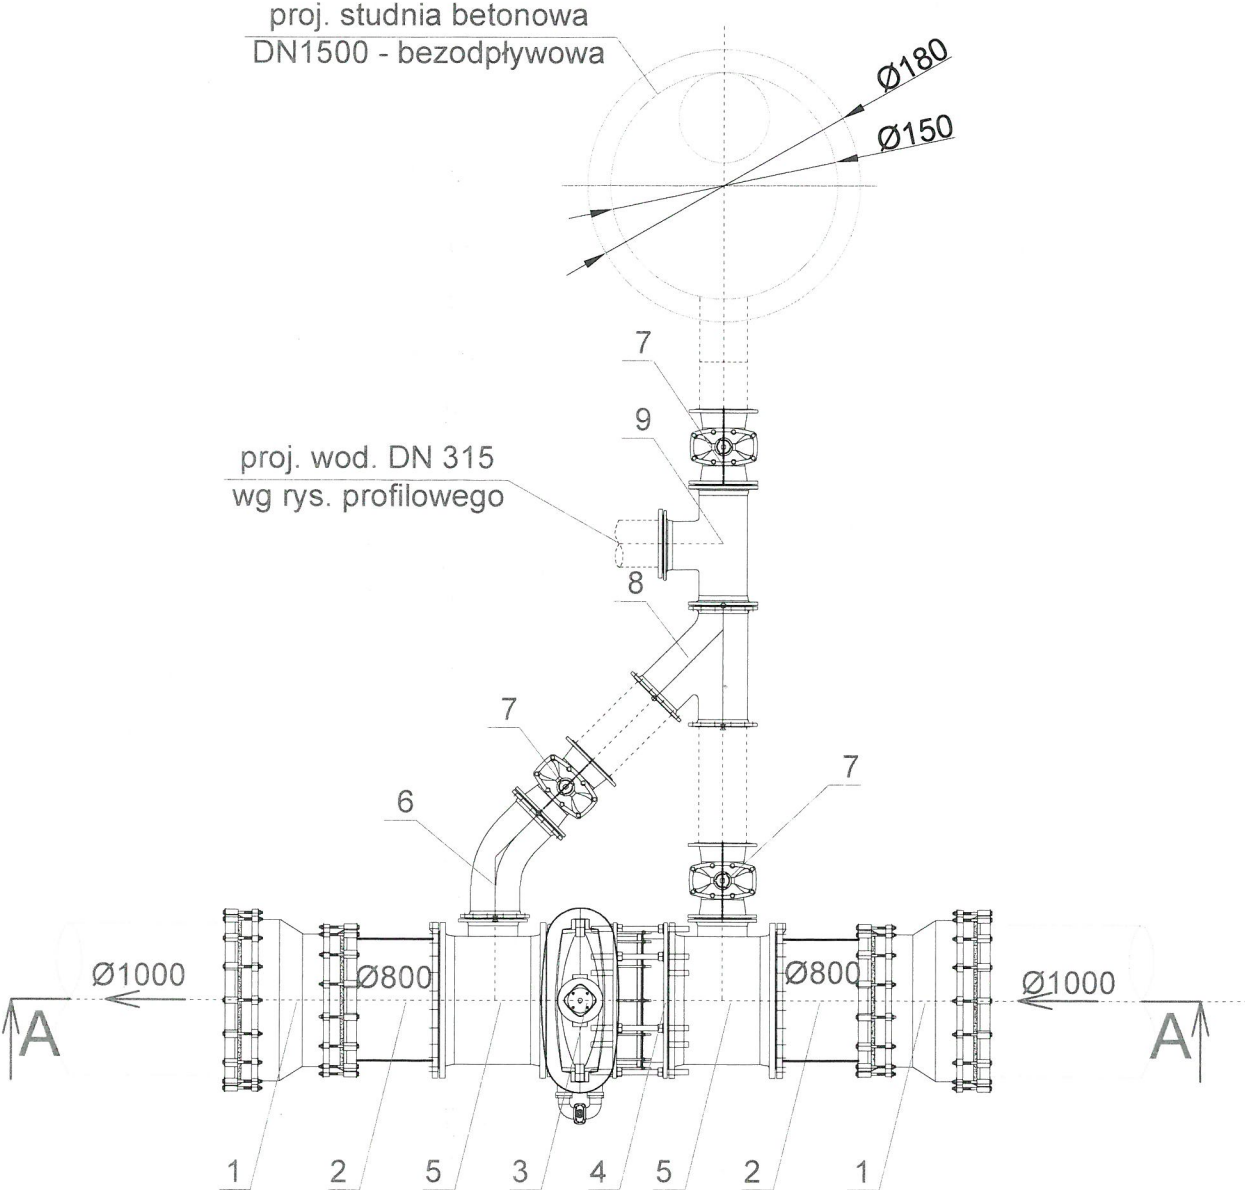

Przebudowa komór na rurociągu
magistralnym DN1000
Węzeł zasuw 4 - Przekroje
skala 1:50

ZESTAWIENIE ELEMENTÓW WĘZŁ ZASUW 4		
I.p	Nazwa elementu	Ilość
1.	Łącznik redukcyjny DN1000/800	2 szt.
2.	Prostka jednokolnierzowa DN800, L=0,6 m	2 szt.
3.	Zasuwa klinowa kolnierzowa DN800 z by- passem z zasuwą DN80	1 szt.
4.	Wstawka montażowa kolnierzowa DN800	1 szt.
5.	Trójnik odwadniający kolnierzowy DN800/300	2 szt.
6.	Kolano 45o DN 300 kolnierzowe	1 szt.
7.	Zasuwa klinowa kolnierzowa DN300	3 szt.
8.	Trójnik równoprzelotowy 45o kolnierzowy DN 300	1 szt.
9.	Trójnik równoprzelotowy kolnierzowy DN 300	1 szt.

Uwaga: wszystkie zasuwy należy wyposażyć w obudowy teleskopowe
wyprowadzone do poziomu terenu i skrzynki uliczne.

ESKO Consulting Sp. z o.o. ul. Sikorskiego 19; 65-454 Zielona Góra tel. (68) 451-85-86, fax (68) 451-85-85 e-mail: sekretariat@esko.org.pl			
Zadanie inwestycyjne:	Przebudowa komór na rurociągu magistralnym DN1000 oraz budowa sieci wodociągowej i kanalizacji deszczowej wraz z utwardzeniem i odtworzeniem nawierzchni		
Obiekt:	WĘZEŁ ZASUW 4 <i>1052/2</i>		
Adres obiektu:	Działki nr 1018/3, 1052/1, 1016, 1017 obręb 0011 ZAKANAŁE Pozostałe działki w zakresie opracowania: Działka nr 235/8 obręb 0012 SIEDLICE, Działki nr 740, 772, 1058 , 1059, 1146, 1052/1, 1052/2, 1024/3, 1024/6 , 1324, 795, 796 obręb 0011 ZAKANAŁE Działki nr 809/1, 858 obręb 0010 ZAMOŚCIE		
Stadium projektu:	PROJEKT BUDOWLANY		PAB-4.0
Branża:	PROJEKT ARCHITEKTONICZNO BUDOWLANY		
Tytuł rysunku:	Węzeł zasuw 4 - rzut		Skala: 1:50
	Imię i nazwisko:	Numer uprawnień/specjalność:	Podpis/data:
Projektował:	dr inż. Barbara Jachimko	LBS/0090/POOS/12 BRANŻA SANITARNA	 08.03.2022 r.
Sprawdził:	mgr inż. Andrzej Baczański	14/93/ZG BRANŻA SANITARNA	 08.03.2022 r.