


Przebudowa komór na rurociągu  
magistralnym DN1000  
Spięcie magistrali z siecią  
rozdzielczą DN250  
skala 1:100/250

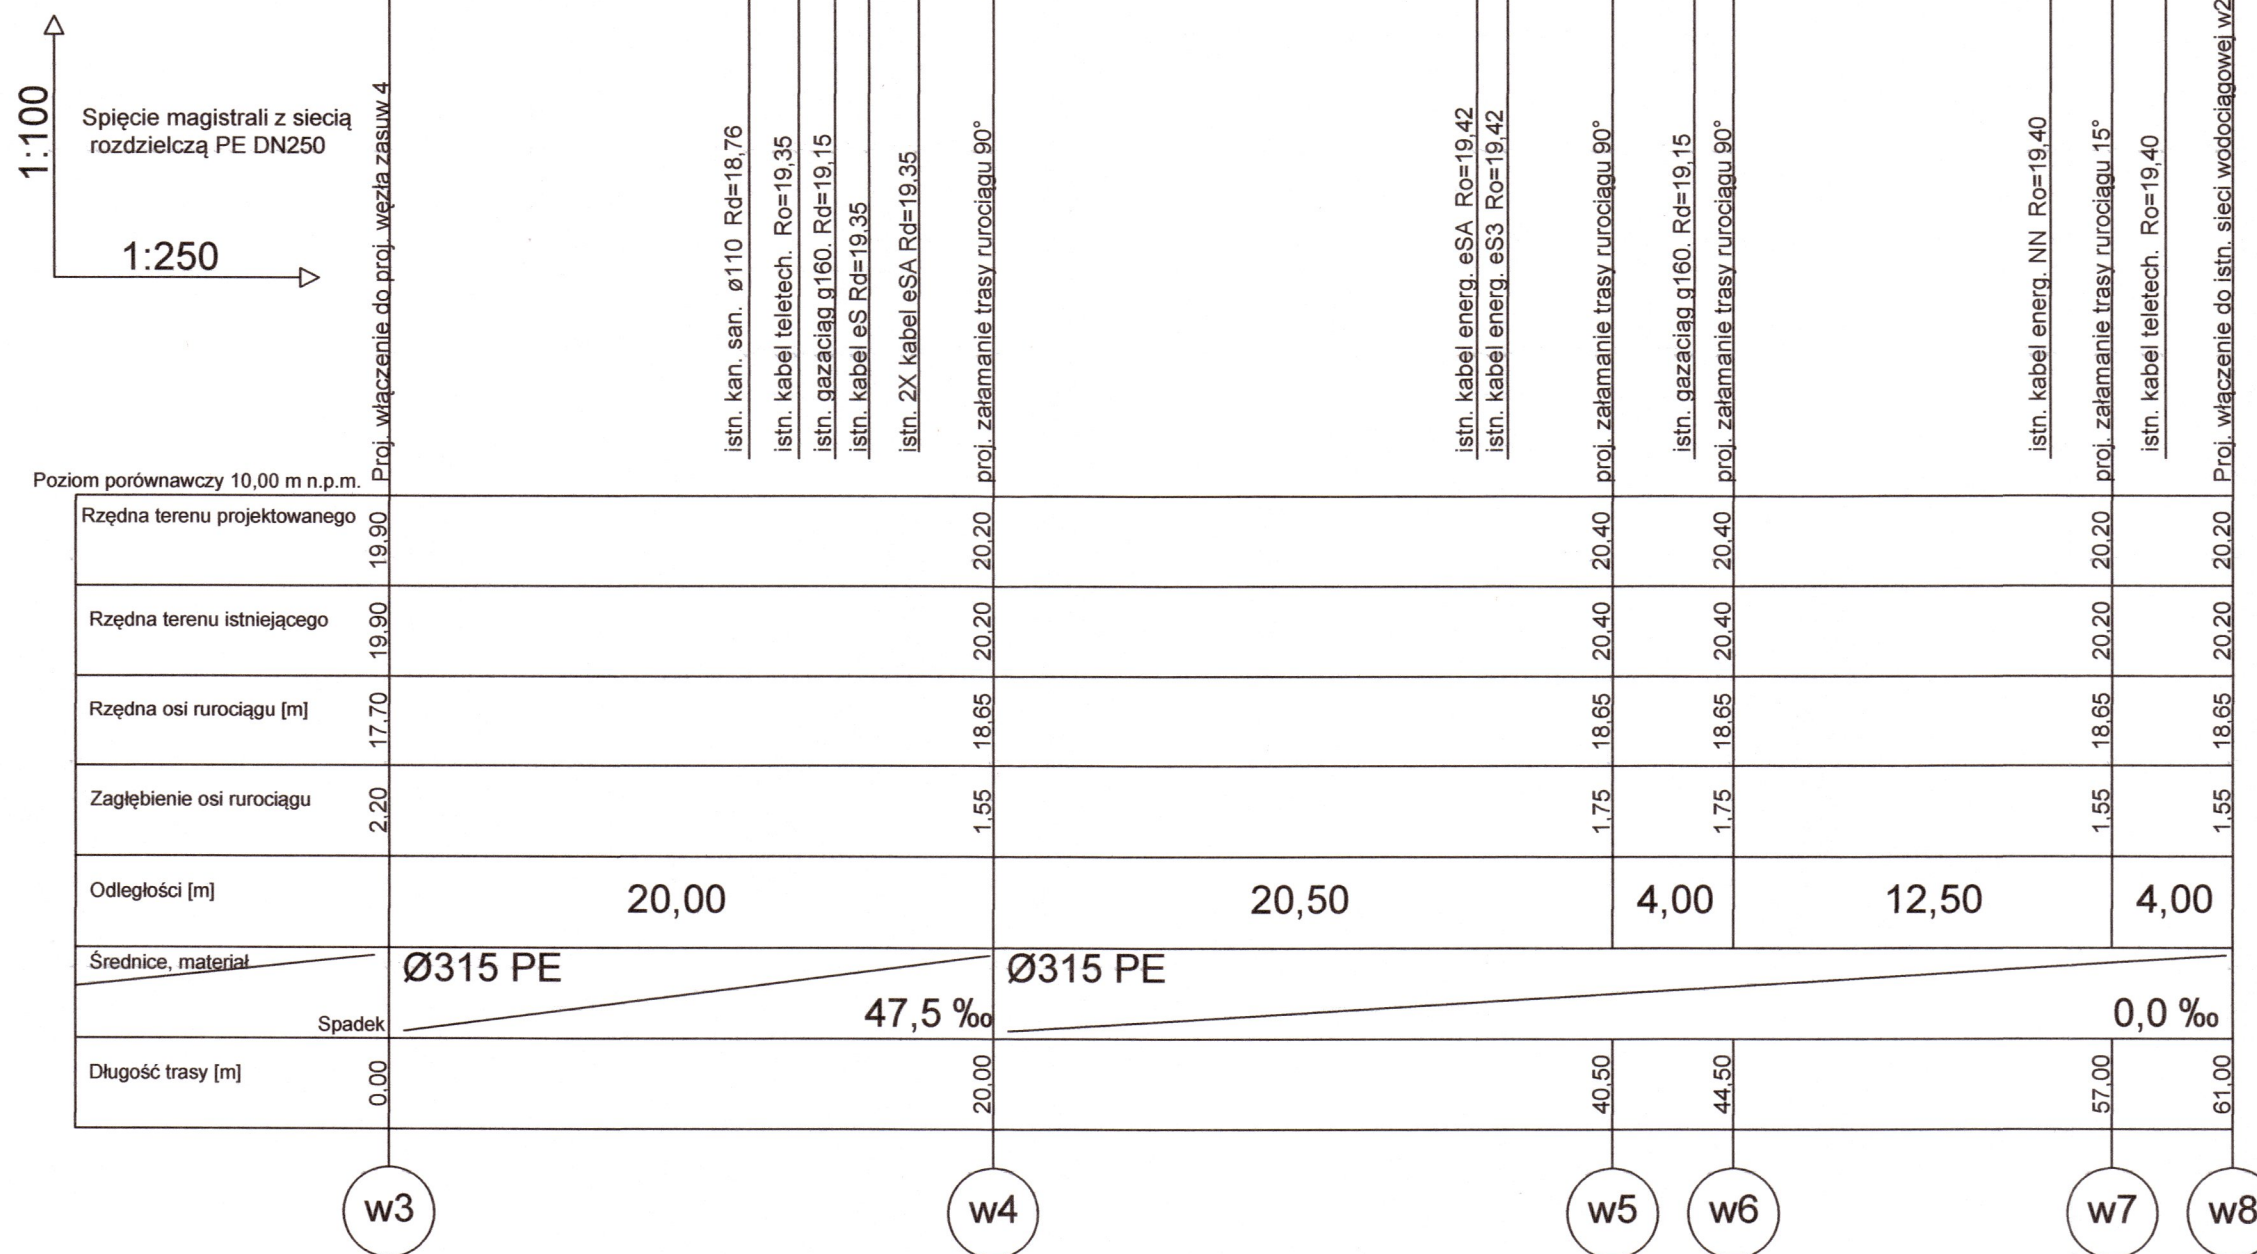

ESKO Consulting Sp. z o.o.  
ul. Sikorskiego 19; 65-454 Zielona Góra  
tel. (68) 451-85-86, fax (68) 451-85-85  
e-mail: sekretariat@esko.org.pl



Zadanie inwestycyjne:	Przebudowa komór na rurociągu magistralnym DN1000 oraz budowa sieci wodociągowej i kanalizacji odwodnieniowej wraz z utwardzeniem i odtworzeniem nawierzchni oraz budowa przepustu		
Obiekt:	WĘZEL ZASUW 4		
Adres obiektu:	Działki nr 1018/3, 1052/1, 1016, 1017 obręb 0011 ZAKANALE Pozostałe działki w zakresie opracowania: Działka nr 235/8 obręb 0012 SIEDLICE, Działki nr 740, 772, 1059, 1146, 1024/3, 1324, 795, 796 obręb 0011 ZAKANALE Działki nr 809/1, 858 obręb 0010 ZAMOŚCIE		
Stadium projektu:	PROJEKT BUDOWLANY	PAB-4.2	
Branża:	PROJEKT ARCHITEKTONICZNO BUDOWLANY		
Tytuł rysunku:	Spięcie magistrali z siecią rozdzielczą DN250		Skala: 1:100/1250
	Imię i nazwisko:	Numer uprawnień/specjalność:	Podpis/data:
Projektował:	dr inż. Barbara Jachimko	LBS/0090/POOS/12 BRANŻA SANITARNA	08.03.2022 r.
Sprawdził:	mgr inż. Andrzej Baczmański	14/93/ZG BRANŻA SANITARNA	08.03.2022 r.