



PRZEKRÓJ A-A

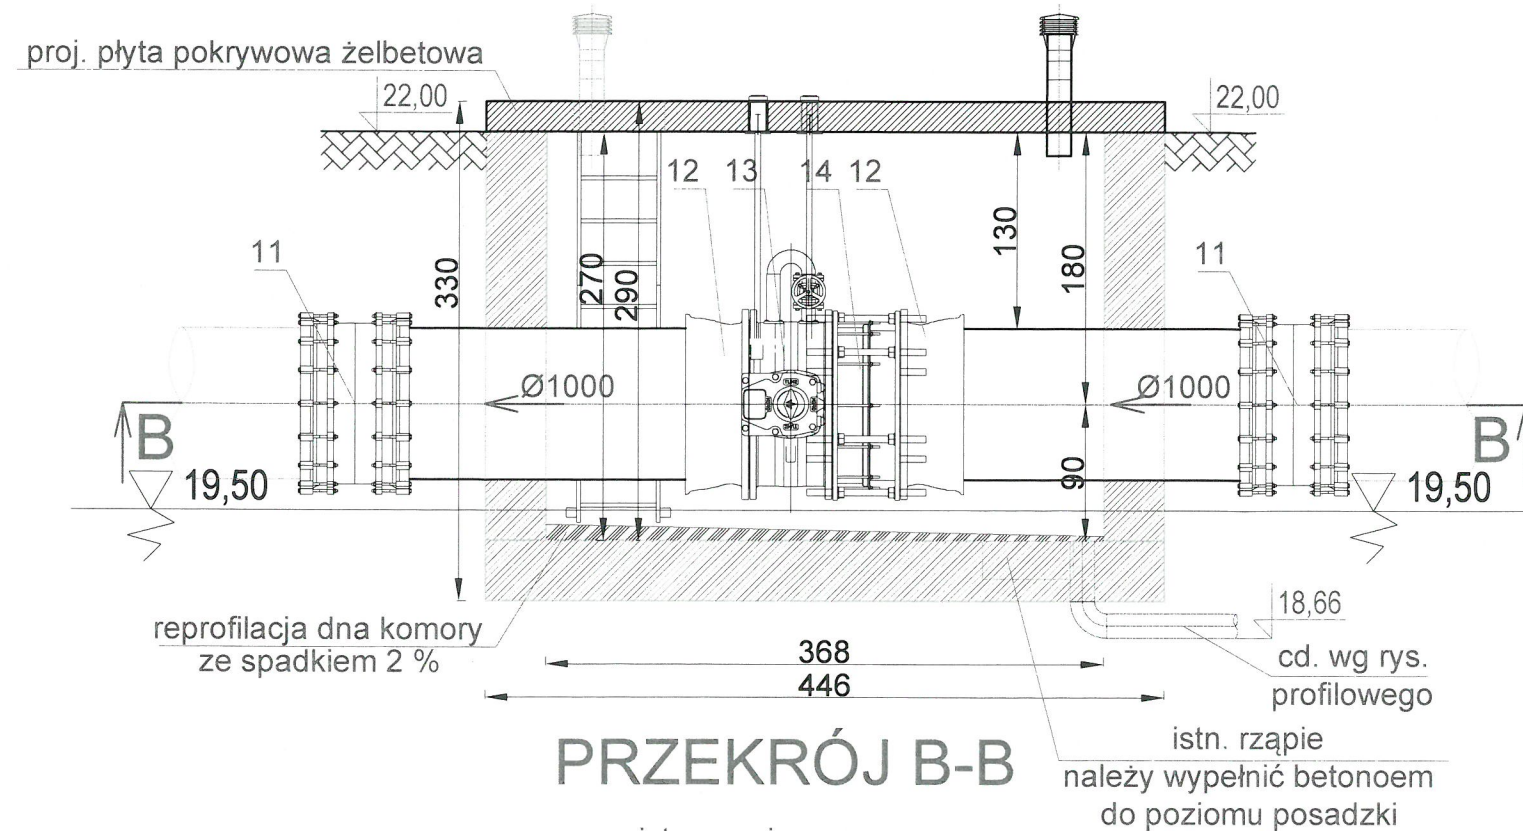

PRZEKRÓJ B-B

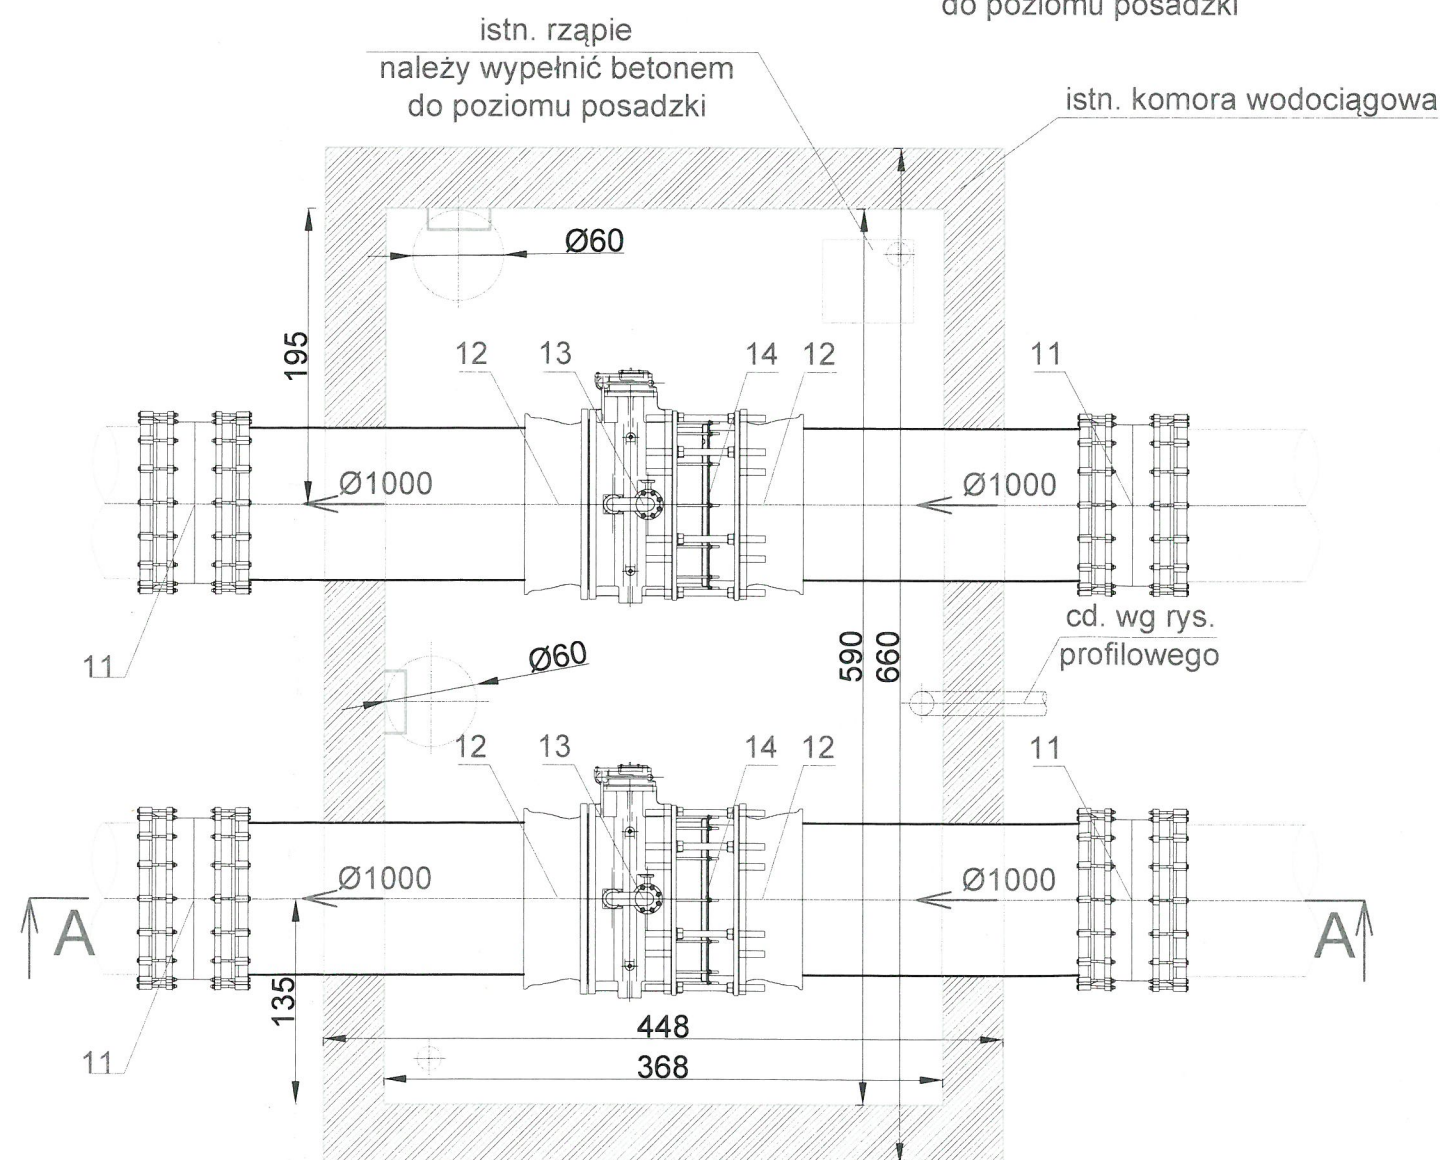



Przebudowa komór na rurociągu magistralnym DN1000 Komora 7 - Przekroje skala 1:50

ZESTAWIENIE ELEMENTÓW KOMORY 7		
I.p	Nazwa elementu	Ilość
11.	Łącznik rurowy DN1000	4 szt.
12.	Kieliszek kołnierzowy DN1000	4 szt.
13.	Przepustnica kołnierzowa DN1000 z by-passem z zasuwą DN80	2 szt.
14.	Łącznik montażowy kołnierzowy DN1000	2 szt.

ESKO Consulting Sp. z o.o.
ul. Sikorskiego 19; 65-454 Zielona Góra
tel. (68) 451-85-86, fax (68) 451-85-85
e-mail: sekretariat@esko.org.pl

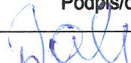

Zadanie inwestycyjne:	Przebudowa komór na rurociągu magistralnym DN1000 oraz budowa sieci wodociągowej i kanalizacji deszczowej wraz z utwardzeniem i odtworzeniem nawierzchni		
Obiekt:	KOMORA WODOCIĄGOWA 7		
Adres obiektu:	Działki nr 809/1, 858 obręb 0010 ZAMOŚCIE Pozostałe działki w zakresie opracowania: Działka nr 235/8 obręb 0012 SIEDLICE, Działki nr 740, 772, 1058, 1059, 1146, 1018/3, 1052/4, 1016, 1017, 1052/1, 1052/2, 1024/3, 1024/6, 1324, 795, 796 obręb 0011 ZAKANAŁE		
Stadium projektu:	PROJEKT BUDOWLANY		PAB-7.0
Branża:	PROJEKT ARCHITEKTONICZNO BUDOWLANY		
Tytuł rysunku:	Komora wodociągowa 7 - rzut i przekrój		Skala: 1:50
	Imię i nazwisko:	Numer uprawnień/specjalność:	Podpis/data:
Projektował:	dr inż. Barbara Jachimko	LBS/0090/POOS/12 BRANŻA SANITARNA	 08.03.2022 r.
Sprawił:	mgr inż. Andrzej Baczmański	14/93/ZG BRANŻA SANITARNA	 08.03.2022 r.