


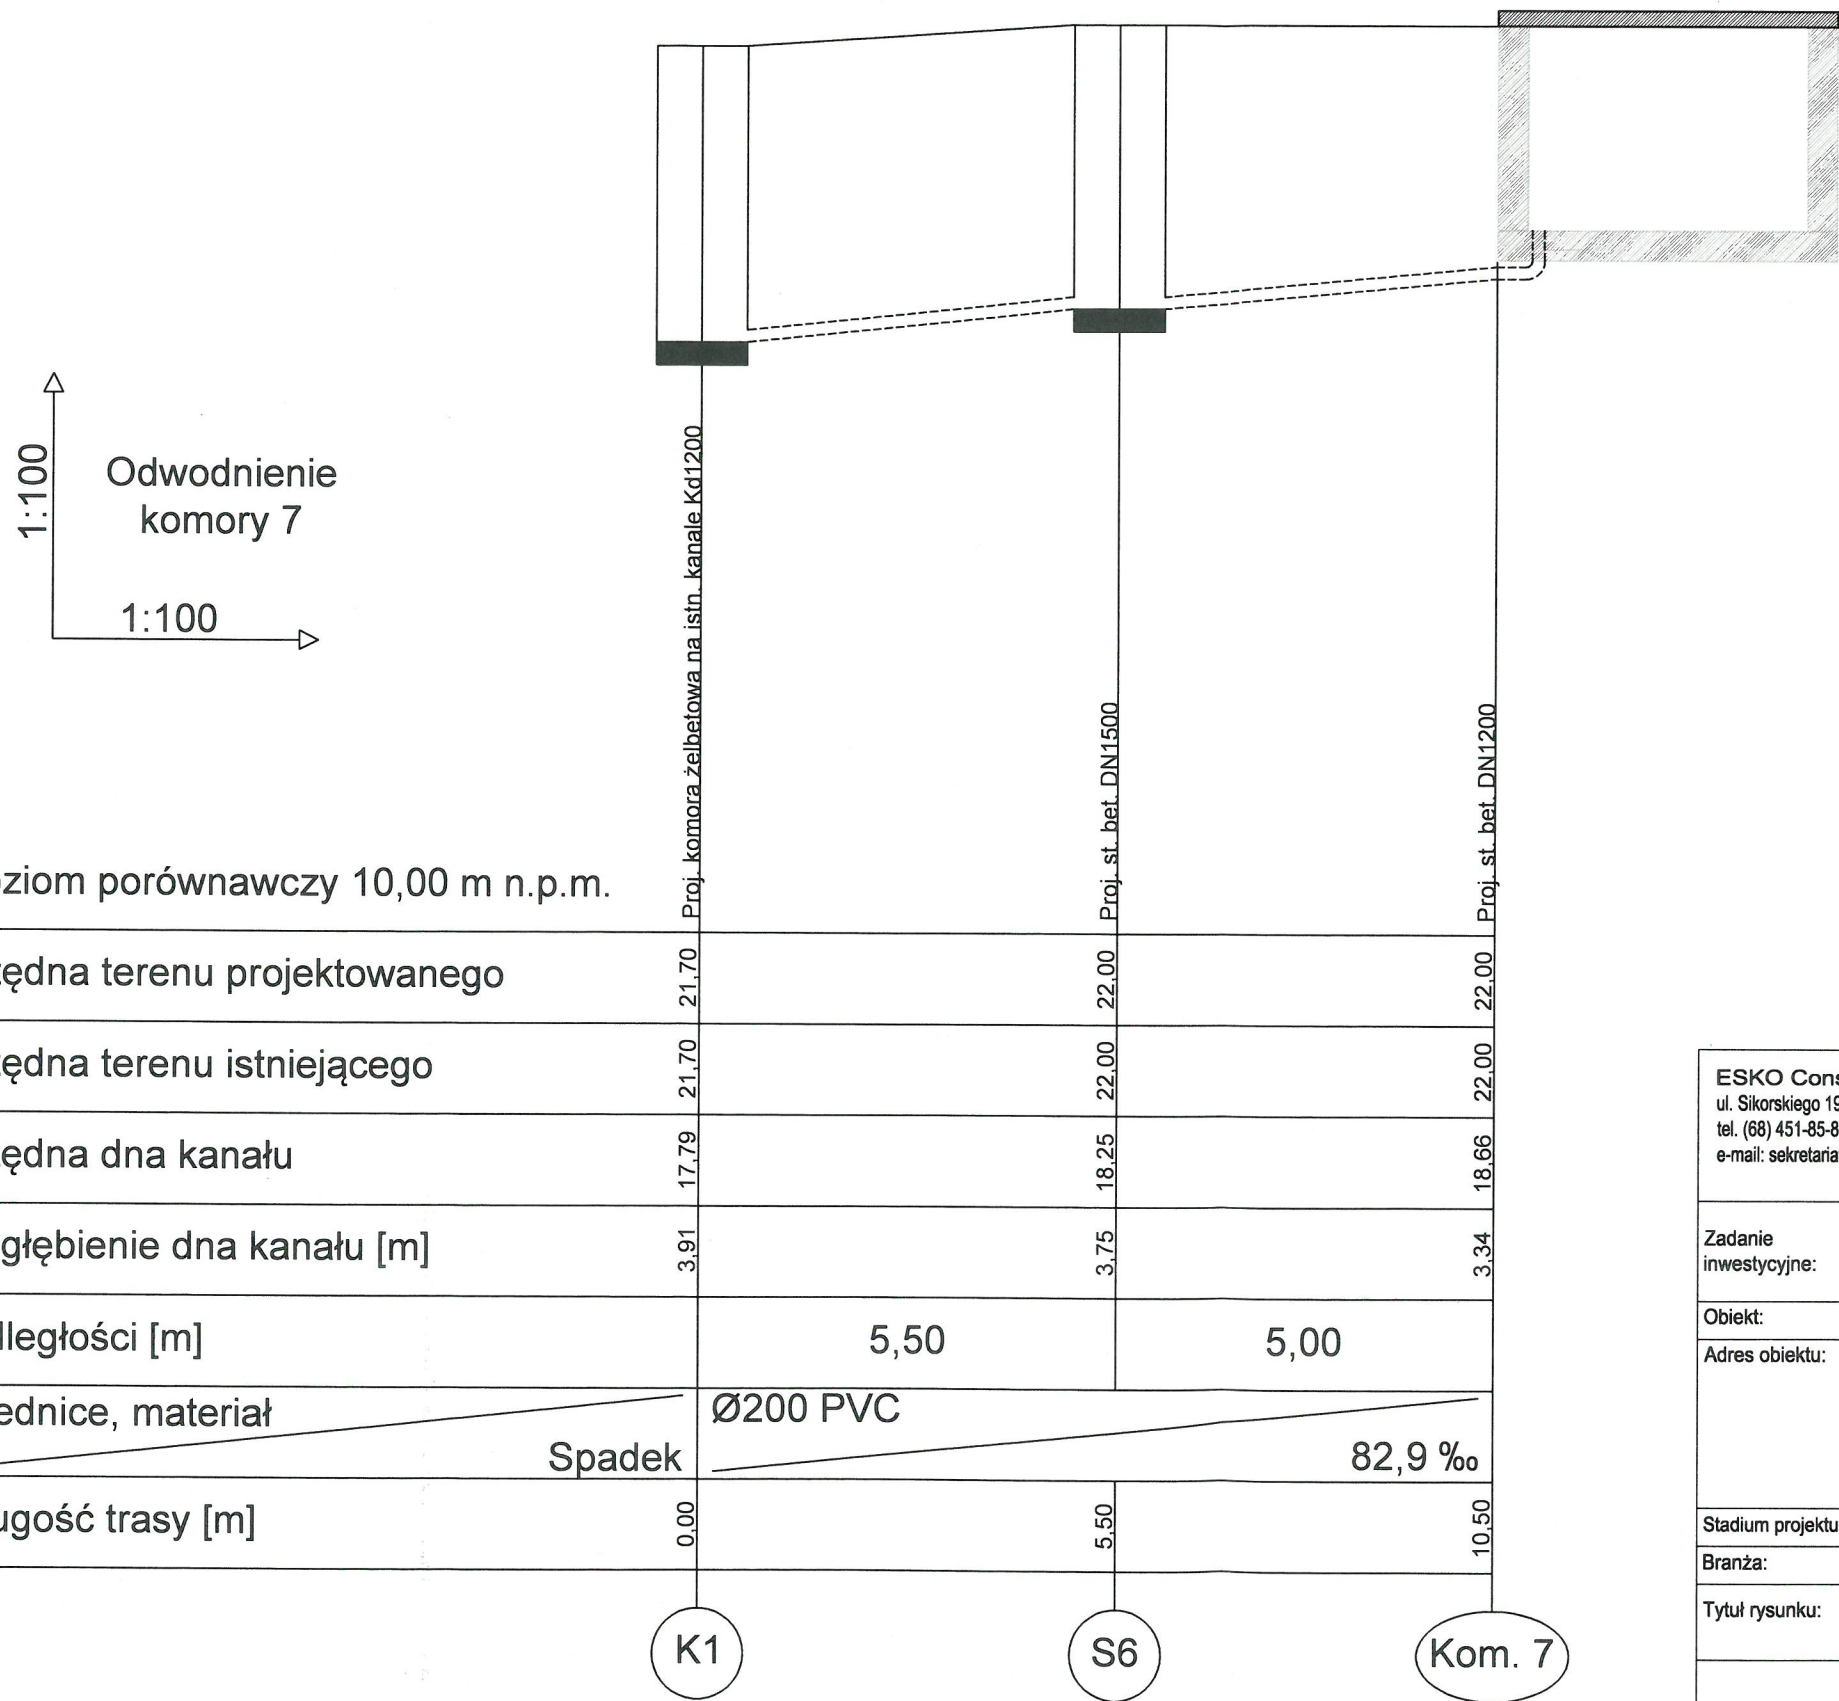


Przebudowa komór na rurociagu  
magistralnym DN1000  
Odwodnienie komory 7  
skala 1:100/100



ESKO Consulting Sp. z o.o. ul. Sikorskiego 19; 65-454 Zielona Góra tel. (68) 451-85-86, fax (68) 451-85-85 e-mail: sekretariat@esko.org.pl			
Zadanie inwestycyjne:		Przebudowa komór na rurociągu magistralnym DN1000 oraz budowa sieci wodociągowej i kanalizacji odwodnieniowej wraz z utwardzeniem i odtworzeniem nawierzchni oraz budowa przepustu	
Obiekt:		KOMORA WODOCIĄGOWA 7	
Adres obiektu:		Działki nr 809/1, 858 obręb 0010 ZAMOŚCIE Pozostałe działki w zakresie opracowania: Działka nr 235/8 obręb 0012 SIEDLICE, Działki nr 740, 772, 1058, 1059, 1146, 1018/3, 1052/4, 1016, 1017, 1052/1, 1052/2, 1024/3, 1024/6, 1324, 795, 796 obręb 0011 ZAKANALE	
Stadium projektu:		PROJEKT BUDOWLANY	PAB-7.1
Branża:		PROJEKT ARCHITEKTONICZNO BUDOWLANY	
Tytuł rysunku:		Odwodnienie komory 7	Skala: 1:100/100
Imię i nazwisko:		Numer uprawnień/specjalność:	Podpis/data:
Projektował: dr inż. Barbara Jachimko		LBS/0090/POOS/12 BRANŻA SANITARNA	 08.03.2022 r.
Sprawdził: mgr inż. Andrzej Baczmański		14/93/ZG BRANŻA SANITARNA	 08.03.2022 r.