


PRZEKRÓJ NORMALNY NAWIERZCHNIA Z KOSTKI

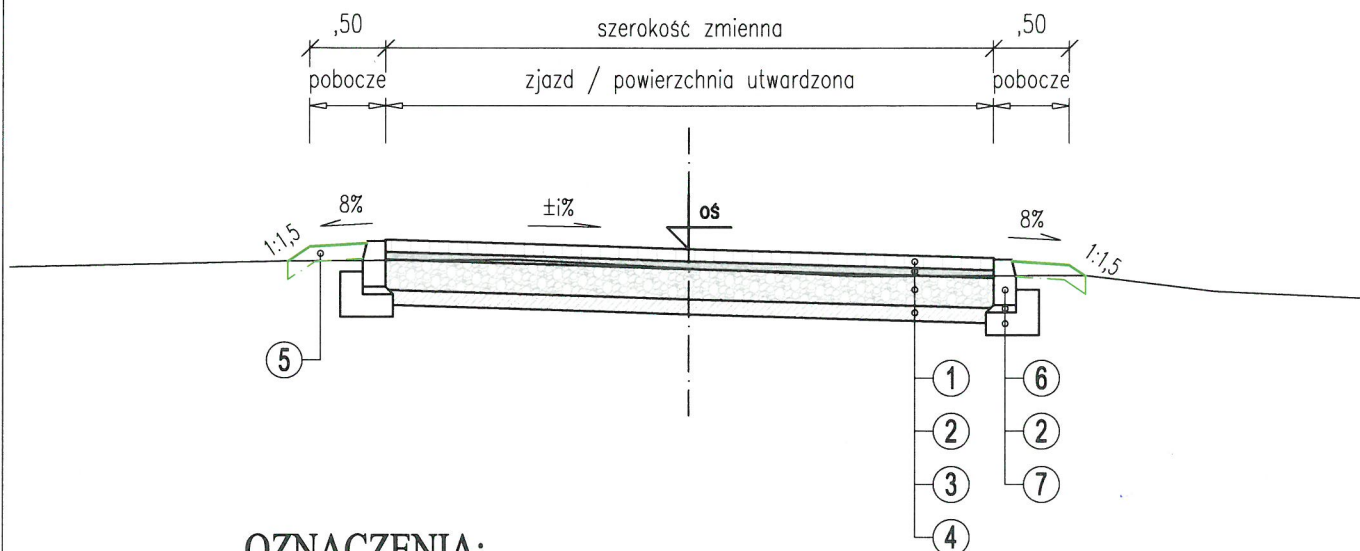



OZNACZENIA:

- ① - 8cm - bet. kostka brukowa szara, dwuteowa
- ② - 5cm - podsypka cementowo - piaskowa 1:4
- ③ - 20cm - w-wa kruszywa łamanego 0/31,5 stabilizowanego mechanicznie
- ④ - 20cm - w-wa kruszywa stabiliz. cementem C3/4
- ⑤ - 10cm - humus z obsianem trawą
- ⑥ - krawężnik betonowy 15x30
- ⑦ - ława betonowa z oporem z bet. C12/15

ESKO Consulting Sp. z o.o.
ul. Sikorskiego 19; 65-454 Zielona Góra
tel. (68) 451-85-86, fax (68) 451-85-85
e-mail: sekretariat@esko.org.pl

ESKO
CONSULTING
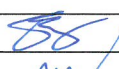
| | | | |
|-----------------------|---|---------------------------------|---|
| Zadanie inwestycyjne: | Przebudowa komór na rurociągu magistralnym DN1000 oraz budowa sieci wodociągowej i kanalizacji odwodnieniowej wraz z utwardzeniem i odtworzeniem nawierzchni oraz budowa przepustu | | |
| Adres obiektu: | Działka nr 235/8 obręb 0012 SIEDLICE, Działki nr 740, 772, 4058, 1059, 1146, 1018/3, 1052/1, 1016, 1017, 4052/2, 1024/3, 1024/6, 1324, 795, 796 obręb 0011 ZAKANAŁE Działka nr 809/1, 858 obręb 0010 ZAMOŚCIE | | |
| Stadium projektu: | PROJEKT BUDOWLANY | | PAB-8 |
| Branża: | PROJEKT ARCHITEKTONICZNO BUDOWLANY | | |
| Tytuł rysunku: | Przekrój normalny nawierzchni z kostki | | Skala: 1:50 |
| | Imię i nazwisko: | Numer uprawnień/specjalność: | Podpis/data: |
| Projektował: | mgr inż. Emilia Słotwińska | 14/04/ZG SPECJALNOŚĆ DROGOWA |  08.03.2022 r. |
| Sprawdził: | mgr inż. Witold Szkwarek | 13/04/ZG SPECJALNOŚĆ DROGOWA |  08.03.2022 r. |