


Łań. 18.1

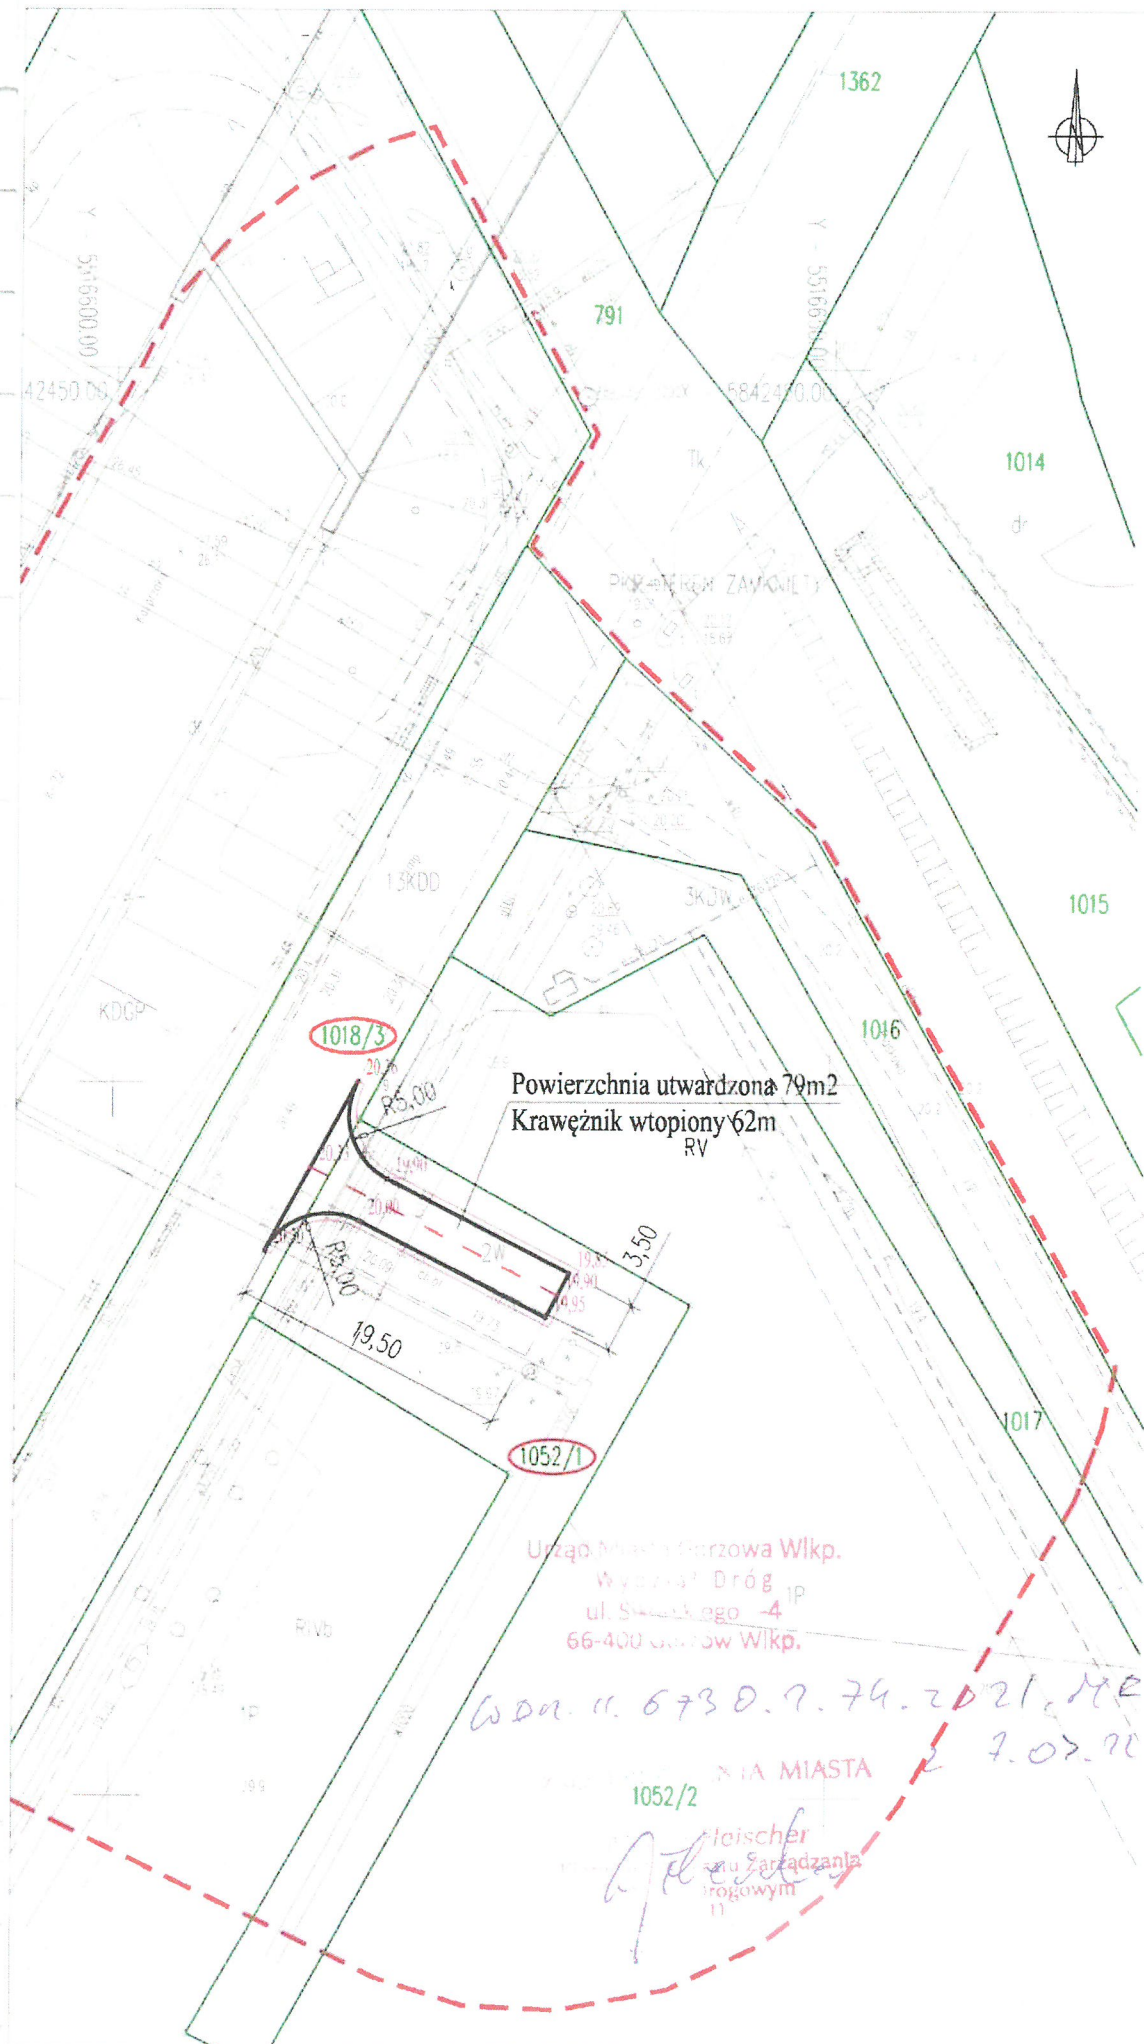

Obiekt: Gorzów dz. nr 1 Województwo: Powiat: M. Gorz Miasto: Gorzów Nr jednostki ew Identyfikator ob	
Mapę do celów proj 1. Map zasadni 2. Granice i nr	
Informacje dodatko I. ----- II. Nie wyklu były zgłos III. Dla aktual służebność IV. Mapa pow V. Punkty osi geodezyjn VI. Przy sporz Rozwoju z VII. Niniejsza i usytuowar	
Na mapie do cel Miasto Gorzów W	
Data pomiaru w Data wykonania	
Kiero Bartłomiej Grz	

LEGENDA MPZP:
 - Linia odd
 BKDW - Tereny dro
 ZW - Wodociąg
 KDCP - Droga put
 1P - Tereny obiekt

Poświadczam, że niniej kartograficznych, który Jednocześnie informuje fałszywego oświadczen
Identyfikator zgłoszeni
Organ służby geodezyj zgłoszenie
Wykonawca prac geode
Numer oraz data sporz zawierającego wynik po weryfikacji
Imię i nazwisko oraz nr zawodowych kierownik

Urząd Miasta Gorzowa Wlkp.
 Wydział Dróg 1P
 ul. Słowackiego -4
 66-400 Gorzów Wlkp.

W dn. 11. 07.2021. MR
 1052/2
 1052/1
 1018/3

1052/2
 1018/3
 1015
 1016
 1017
 1014
 1362
 791

1052/2
 1018/3
 1015
 1016
 1017
 1014
 1362
 791