


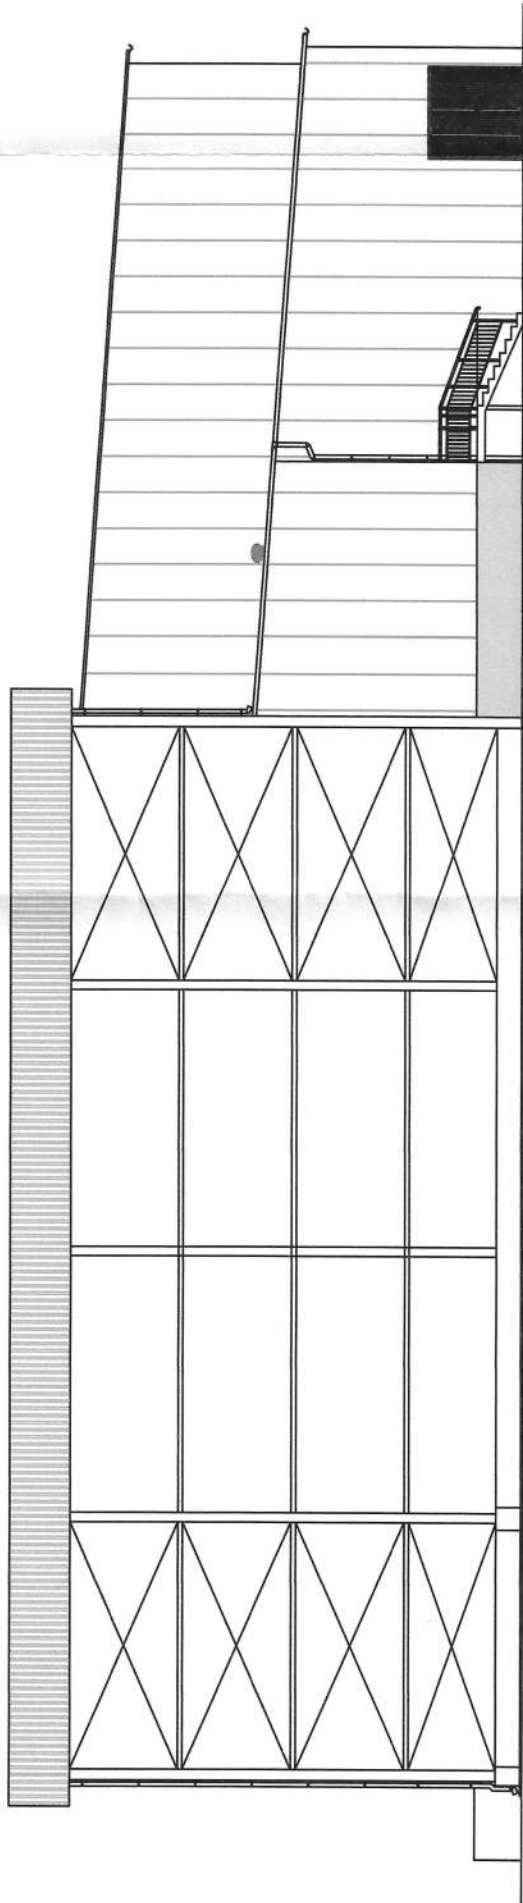

ELEWACJA POŁUDNIOWA



ELEWACJA ZACHODNIA

	<b>PRACOWNIA PROJEKTOWA „CENTROBUD” JACEK GOLBA</b>		39-218 Straszecin 404 tel./: 604 914 253 e-mail: jacek.golba@centrobud.eu	
	<i>Załączając się w całości, prośbę o wyrażenie zgody na wykorzystanie projektu w całości lub w części, bez pisemnej zgody firmy P.P. „CENTROBUD”.</i>		<i>Budowa budynku produkcyjnego z zapleczem administracyjno-socjalnym i magazynowym (mroźnia), budowa instalacji fotowoltaicznej oraz niezbędnej infrastruktury technicznej w tym budowa szpazu</i>	
Temat opracowania:	DĘBICA, UL. METALOWCÓW, OBR. 2		Nr rys: <b>8/AB</b>	
Adres budowy:	DZIAŁKA NR EW. 890			
Inwestor:	"MATEO" Sp z o.o. 39-200 DĘBICA UL. METALOWCÓW 33			
Przedmiot rysunku:	<b>ELEWACJE</b>			
Faza: PROJEKT BUDOWLANY		Data:		
Branża: ARCHITEKTURA		Skala: 1:200		01.08.2025
mgr inż. arch. Kinga Zielińska-Madej Rz./A-06/07				
mgr inż. arch. A. Jando-Roztoczyńska UAN-8346/24/85		