


Plan sytuacyjny

ul. J. Słowackiego, m. Lubartów
skala 1:1000

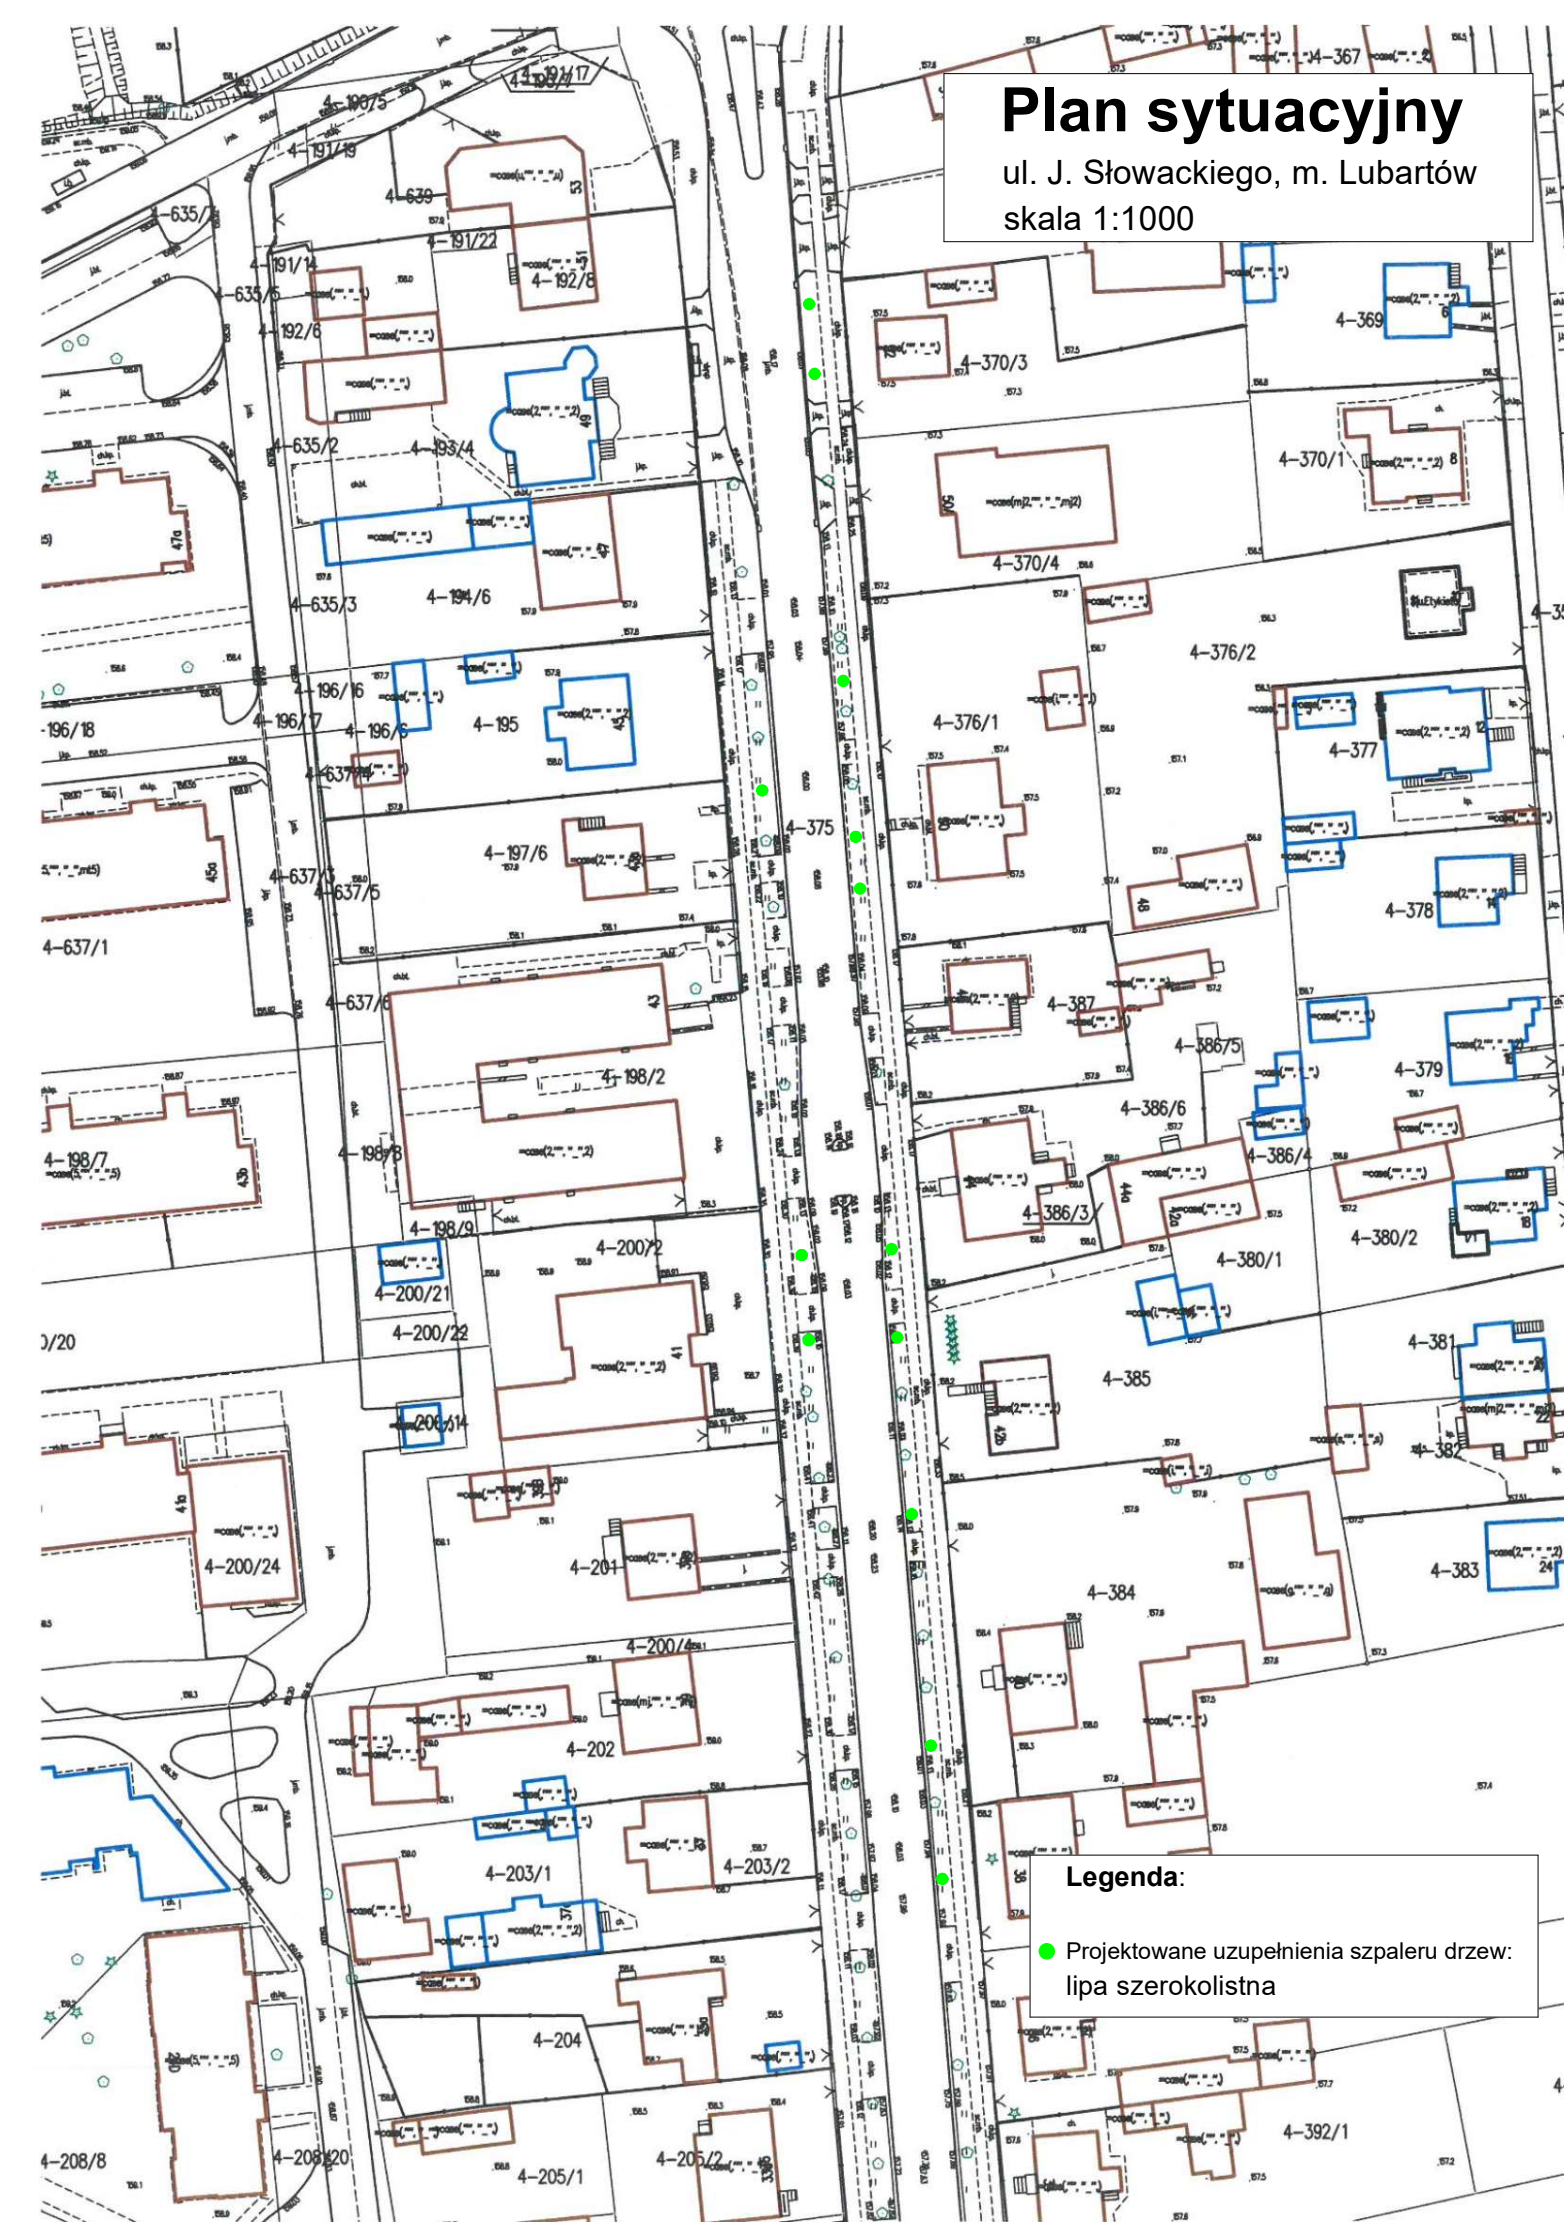

Legenda:

- Projektowane uzupełnienia szpaleru drzew:
lipa szerokolistna