Mapa: **Sieci wodociągowo-kanalizacyjne**
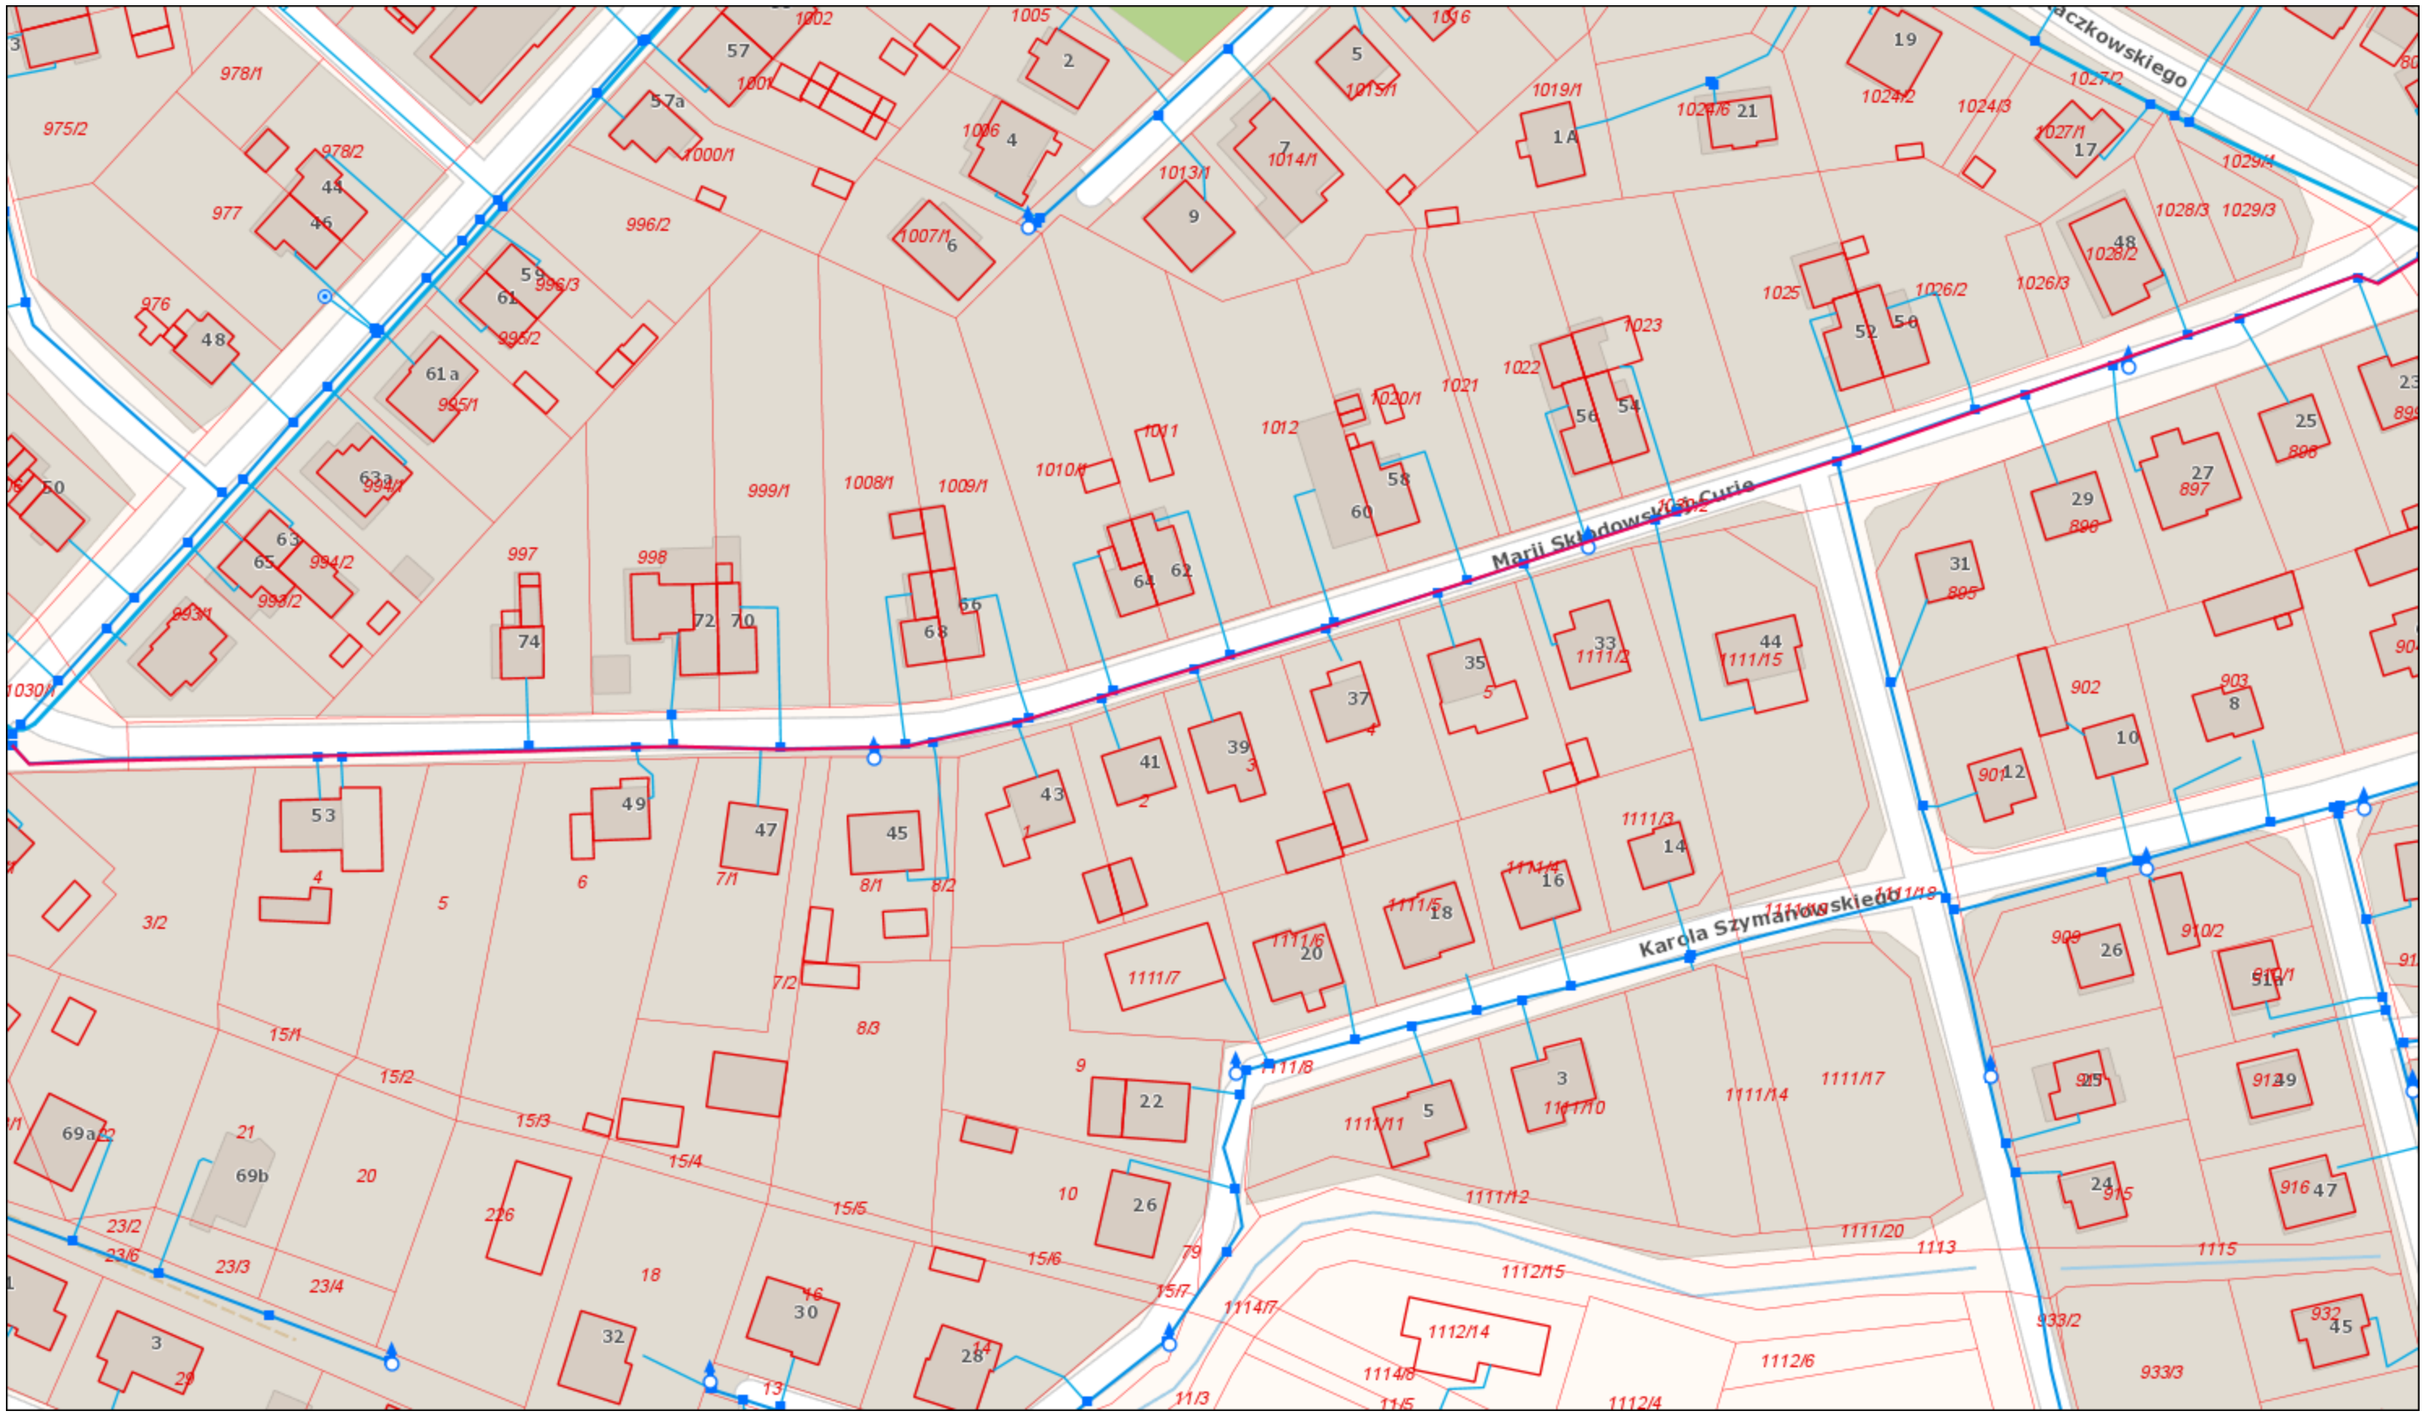
1:1000