


przekrój C-C

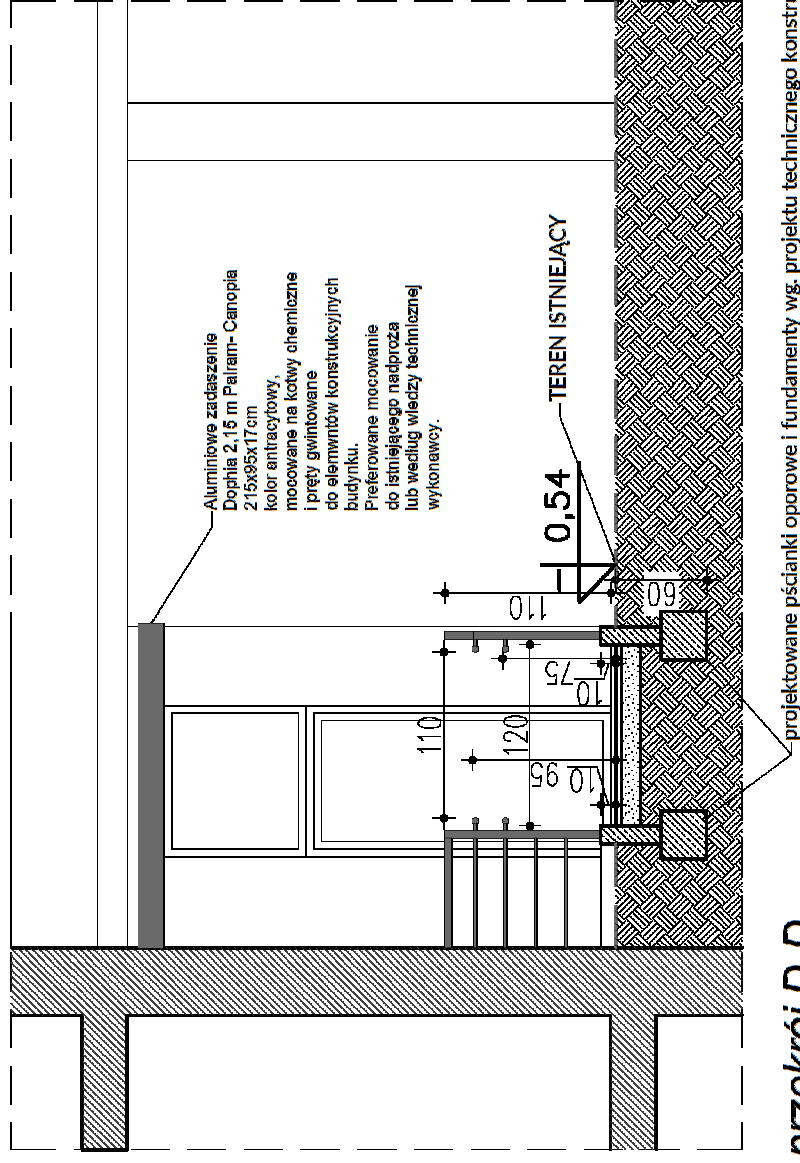

przekrój D-D

<div>PRZEKRÓJ C-C</div> <div>skala 1:50</div>					
Zawartość tego rysunku opracowania jest chroniona prawem autorskim i nie może być powielana lub wykorzystywana bez zgody autora.					
NAZWA INWESTYCJI: BUDOWA DŹWIGU DLA OSÓB NIEPEŁNOSPRAWNYCH PRZY BUDYNKU SZKOŁY					
INWESTOR:		FUNDACJA POZYTYWNE INICJATYWY ul. Piżebendowskiego 12 84-100 PUCK			
ADRES INWESTYCJI:		GDAŃSK, UL. TRAUGUTTA 92 DZIAŁKA NR: 364/2; OBREB 055			
GENERALNY PROJEKTANT:		<div><div></div><div>AGENCJA ARCHITEKTURY ul. Bydgoska 15a/7, 81-322 Gdynia, tel.: 696449479, info@agencjaarchitektury.pl</div></div>			
ARCHITEKTURA PROJEKTANT:		IMIĘ I NAZWISKO arch. Paweł Sikora		NR UPR. 151/P.OO.KK.IV/2016 <small>wzrostniała podlegająca lic. ogólną</small>	
SPRAWDZIŁ:		arch. Violetta Drosczcz		469/P.OO.KK/2012 <small>wzrostniała podlegająca lic. ogólną</small>	
FAZA:		PROJEKT BUDOWLANY		TOM: TOM 1	
BRANŻA:		ARCHITEKTURA		NR PROJEKTU: -	
NAZWA RYSUNKU: PRZEKRÓJ C-C; D-D		SKALA: 1:50		FORMAT RYSUNKU: 420x297	
		GTG		PB	A
		10		-	REWIZJA