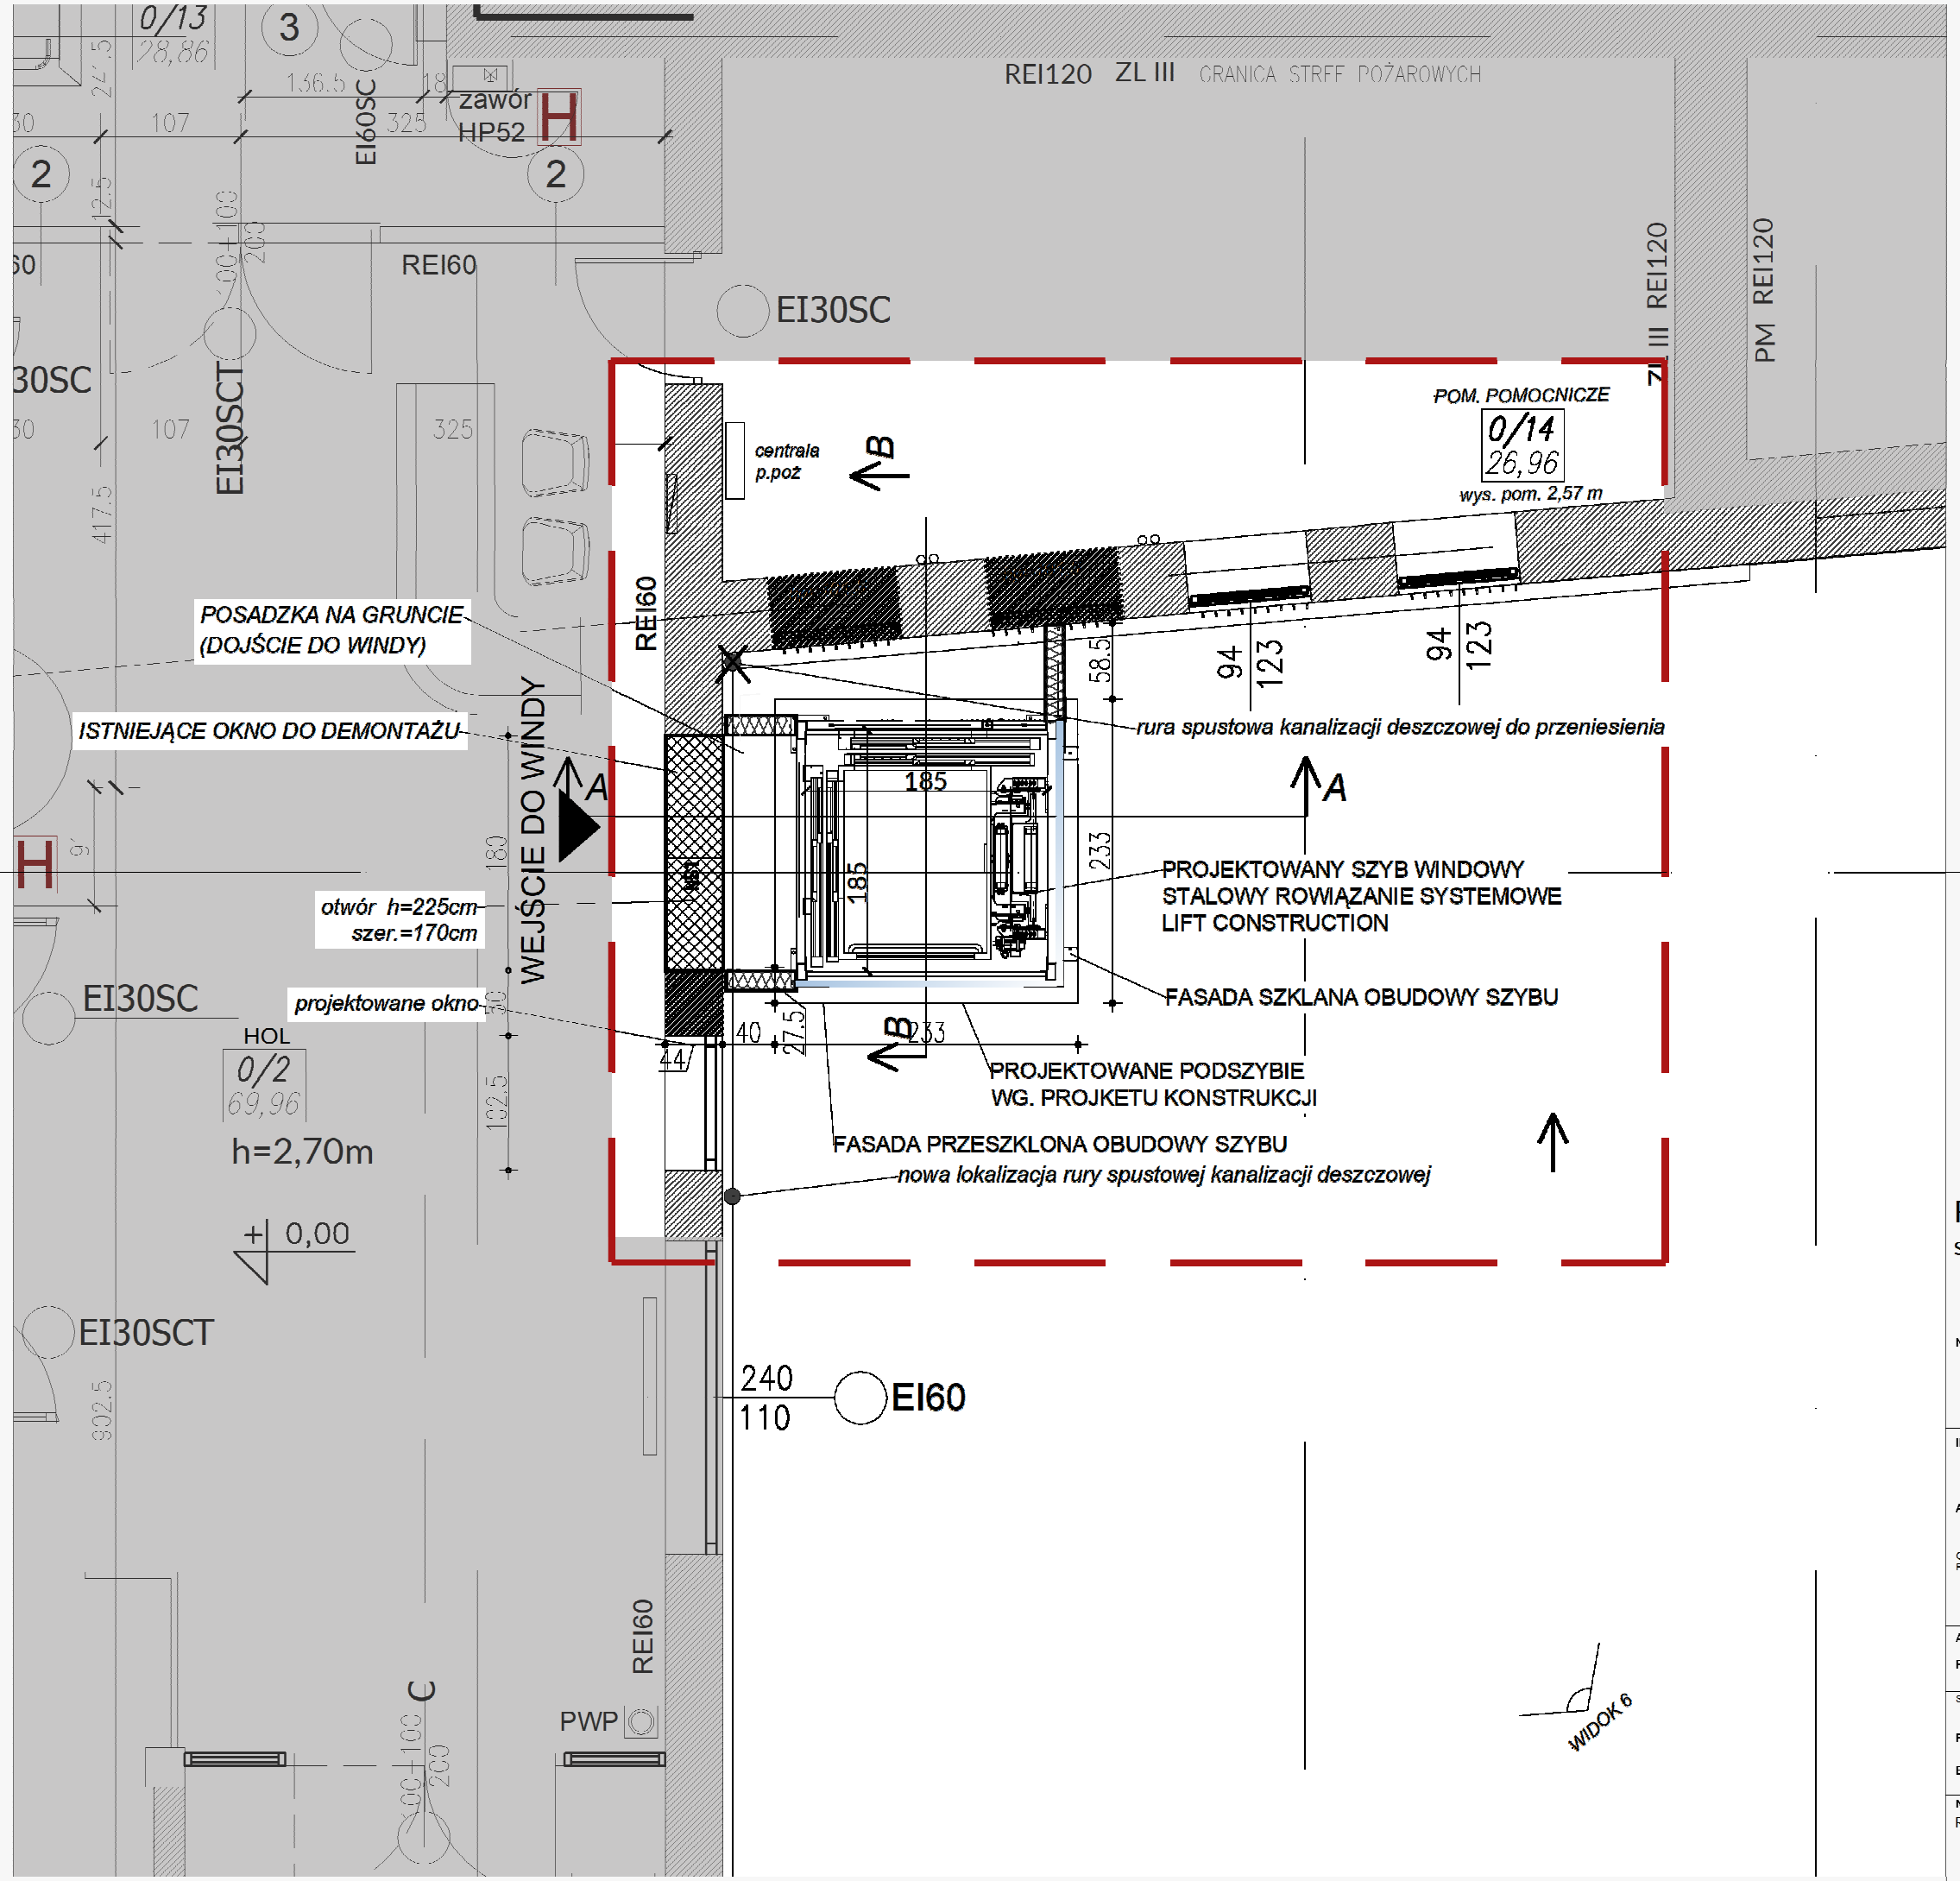

ZAMUROWANIA

WYBURZENIA

CZĘŚĆ NIE OBJĘTA OPRACOWANIEM

ZAKRES OPRACOWANIA

RZUT PARTERU (K1)

skala 1:50

Zawartość tego rysunku /opracowania/ jest chroniona prawem autorskim i nie może być powielana lub wykorzystywana bez zgody autora.

NAZWA INWESTYCJI:

BUDOWA DŹWIGU DLA OSÓB NIEPEŁNOSPRAWNYCH
PRZY BUDYNKU SZKOŁY

INWESTOR:
FUNDACJA POZYTYWNE INICJATYWY
ul. Przebendowskiego 12
84-100 PUCK

ADRES INWESTYCJI:
GDAŃSK, UL.TRAUGUTTA 92
DZIAŁKA NR: 364/2; OBRĘB 055

GENERALNY PROJEKTANT:
AGENCJA ARCHITEKTURY
ul.Bydgoska 15a/7, 81-322 Gdynia,
tel.: 696449479, info@agencjaarchitektury.pl

ARCHITEKTURA PROJEKTANT:	IMIĘ I NAZWISKO arch. Paweł Sikora	NR UPR. 151/POOKK/IV/2016	PODPIS:
SPRAWDZIŁ:	arch. Violetta Droszcz	469/POOKK/2012	
FAZA:	PROJEKT BUDOWLANY	TOM: TOM 1	
BRANŻA:	ARCHITEKTURA	DATA: 2024.03.20	NR PROJEKTU: -
NAZWA RYSUNKU: RZUT PARTERU		SKALA: 1:50	FORMAT RYSUNKU: 420x297
		NUMER RYSUNKU: GTG PB A 2	REWIZJA: -