

D E C Y Z J A 189/2025

Na podstawie art. 104 i art. 155 ustawy z dnia 14 czerwca 1960 r. - Kodeks postępowania administracyjnego (t.j. Dz. U. z 2024 r. poz. 572), oraz art. 19 ust. 5 ustawy z dnia 21 marca 1985 r. o drogach publicznych (t.j. Dz. U. z 2024 r. poz. 320) a także upoważnienia Prezydenta Wrocławia nr 391/I/O/19 z dnia 6 sierpnia 2019 r. w sprawie upoważnienia Kierownika Działu Uzgodnień Zarządu Dróg i Utrzymania Miasta we Wrocławiu do wydawania decyzji administracyjnych w zakresie przewidzianym ustawą o drogach publicznych

p o s t a n o w i a m

na wniosek Pani Justyny Kors- YUKO Justyna Kors, Plac Powstańców Śląskich 8/16, 53-314 Wrocław, z dnia 14.02.2025 r., pełnomocnika inwestora Fortum Network Wrocław z siedzibą przy ul. Antoniego Słonimskiego 1A, 50-304 Wrocław, zmienić decyzję nr 17/2025 z dnia 14.01.2025r. Prezydenta Wrocławia z upoważnienia, którego działał Kierownik Działu Uzgodnień Zarządu Dróg i Utrzymania Miasta we Wrocławiu, zezwalającą na lokalizację w pasie drogowym ul. Widok /G/, ul. Kazimierza Wielkiego /G/ we Wrocławiu, urządzenia obcego

Decyzja zostaje zmieniona w następujący sposób:

Załącznik graficzny do decyzji nr 17/2025 z dnia 14.01.2025 r. zastępuje się załącznikiem graficznym do niniejszej decyzji.

Pozostałe elementy decyzji pozostają bez zmian

Uzasadnienie

Dnia 14.02.2025r. Pani Justyna Kors złożyła wniosek o zmianę decyzji nr 17/2025 z dnia 14.01.2025r. w związku ze zmianą trasy proj. sieci ciepłowniczej na działkach nr 58/5 oraz 58/4, w wyniku braku zgody na wycinkę drzew na działce nr 58/12. Z uwagi na fakt, iż żądanie Strony nie pozostaje w sprzeczności z przepisami prawa, Organ I instancji przychylił się do wniosku Strony.


Pouczenie

1. Od niniejszej decyzji służy stronie odwołanie do Samorządowego Kolegium Odwoławczego we Wrocławiu za moim pośrednictwem, w terminie 14 dni od dnia jej doręczenia, jednakże w trakcie biegu terminu do wniesienia odwołania, strona może się zrzec prawa do wniesienia tego odwołania wobec organu administracji publicznej, który wydał decyzję (art. 127 § 1 i 2, art. 127a § 1 i art. 129 § 1 i 2 ustawy – Kodeks postępowania administracyjnego).
2. Decyzja podlega wykonaniu przed upływem terminu do wniesienia odwołania, jeżeli jest zgodna z żądaniem wszystkich stron lub jeżeli wszystkie strony, zrzekły się prawa do wniesienia tego odwołania (art. 130 § 4 ustawy – Kodeks postępowania administracyjnego).

Załącznik: część graficzna decyzji – skala 1:500

OTRZYMUJĄ:

1. Pełnomocnik
Justyna Kors- YUKO Justyna Kors ul. Powstańców Śląskich 8/16, 53-314 Wrocław
2. aa

Z up. Prezydenta
Agnieszka Wróblewska

Kierownik Działu

Informacja o danych osobowych przetwarzanych w Zarządzie Dróg i Utrzymania Miasta we Wrocławiu

Zgodnie z rozporządzeniem Parlamentu Europejskiego i Rady (UE) 2016/679 z dnia 27 kwietnia 2016 r. w sprawie ochrony osób fizycznych w związku z przetwarzaniem danych osobowych i w sprawie swobodnego przepływu takich danych oraz uchylenia dyrektywy 95/46/WE (ogólne rozporządzenie o ochronie danych), (Dz. Urz. UE L 119 z 04.05.2016, str. 1), zwanego dalej RODO, informujemy że:

- administratorem Pani/Pana danych osobowych jest Zarząd Dróg i Utrzymania Miasta we Wrocławiu, ul. Długa 49, 53-633 Wrocław, zwany dalej ZDIUM;
- z inspektorem ochrony danych w ZDIUM można skontaktować się wysyłając e-maila na adres iod@zdium.wroc.pl;
- Pani/Pana dane osobowe przetwarzane będą w celu realizacji statutowych zadań Zarządu oraz zadań powierzonych;
- podstawą przetwarzania jest 6 ust. 1 lit. c, lit. e oraz art. 9 ust. 2 lit. f RODO;
- odbiorcami Pani/Pana danych osobowych będą: firmy prowadzące serwis IT systemów informatycznych używanych w ZDIUM, firmy realizujące dla ZDIUM usługi pocztowe, Urząd Miejski Wrocławia oraz podmioty uprawnione na podstawie przepisów prawa;
- Pani/Pana dane osobowe przechowywane będą przez okres czasu określony przepisami prawa lub przez okres niezbędny do ustalenia lub dochodzenia roszczeń związanych z realizacją zadań ZDIUM, w tym umów z kontrahentami;
- posiada Pani/Pan prawo żądania dostępu do danych osobowych, prawo do ich sprostowania, usunięcia lub ograniczenia przetwarzania oraz prawo do wniesienia sprzeciwu wobec przetwarzania;
- ma Pani/Pan prawo wniesienia skargi do organu nadzorczego;
- podanie danych osobowych w celu realizacji zadań statutowych ZDIUM jest obowiązkowe jeżeli wynika to z przepisów prawa, a w pozostałym zakresie jest dobrowolne dla uzyskania informacji o sposobie załatwienia sprawy;
- Pani/Pana dane osobowe nie będą wykorzystywane do zautomatyzowanego podejmowania decyzji ani do profilowania;
- Pani/Pana dane osobowe (imię i nazwisko, adres zamieszkania) zostały pobrane z serwisu internetowego "Kataster Wrocławia".

Wrocław, 26.02.2025

Pani Justyna Kors- pełnomocnik
YUKO Justyna Kors
ul. Powstańców Śląskich 8/16
53-314 Wrocław

Inwestor : Fortum Network Wrocław Sp. z o.o.

TUU.4461.319.2.9686.153697.2025.IZ

DOTYCZY: Uzgodnienia lokalizacji sieci ciepłowniczej z rur preizolowanych w pasie drogowym dz. nr 58/4, 58/5, AM-37, obręb Stare Miasto we Wrocławiu w ramach zadania: „Przebudowa odcinka istniejącej sieci ciepłowniczej i przyłączy ciepłowniczych w technologii tradycyjnej od komory K-I/16/1/5 do węzłów ciepłych w budynkach przy ul. Widok 1, Widok 3, Widok 5, Świdnickiej 10, Świdnickiej 12-16”-w zakresie zmiany trasy.

Zarząd Dróg i Utrzymania Miasta we Wrocławiu na wniosek złożony w dniu 14.02.2025 r. przez pełnomocnika Panią Justynę Kors w sprawie jw. **uzgadnia zmienioną lokalizację** sieci ciepłowniczej i przyłączy ciepłowniczych w pasie drogowym ul. Menniczej-łącznik (droga wewnętrzna)- dz. nr 58/4, dz. nr 58/5, AM-37, obręb Stare Miasto we Wrocławiu, na warunkach jak w uzgodnieniu nr TUU.4461.2361.2.84458.129656.2024.2025.IZ z dnia 14.01.2025r.

Pozostałe warunki uzgodnienia nr TUU.4461.2361.2.84458.129656.2024.2025.IZ z dnia 14.01.2025r. pozostają bez zmian.

KONTAKT:

Iwona Zaciewska
specjalista w Dziale Uzgodnień
tel. +48 71 376 08 64 - pn., czw. od 10:00 do 14:00
e-mail: Iwona.zaciewska@zdium.wroc.pl

Z up. Dyrektora

Agnieszka Wróblewska
Kierownik Działu

OTRZYMUJĄ:

1. Adresat
2. aa



Informacja o danych osobowych przetwarzanych w Zarządzie Dróg i Utrzymania Miasta we Wrocławiu

Zgodnie z rozporządzeniem Parlamentu Europejskiego i Rady (UE) 2016/679 z dnia 27 kwietnia 2016 r. w sprawie ochrony osób fizycznych w związku z przetwarzaniem danych osobowych i w sprawie swobodnego przepływu takich danych oraz uchylenia dyrektywy 95/46/WE (ogólne rozporządzenie o ochronie danych), (Dz. Urz. UE L 119 z 04.05.2016, str. 1), zwanego dalej RODO, informujemy że:

- administratorem Pani/Pana danych osobowych jest Zarząd Dróg i Utrzymania Miasta we Wrocławiu, ul. Długa 49, 53-633 Wrocław, zwany dalej ZDiUM;
- z inspektorem ochrony danych w ZDiUM można skontaktować się wysyłając e-maila na adres iod@zdium.wroc.pl;
- Pani/Pana dane osobowe przetwarzane będą w celu realizacji statutowych zadań Zarządu oraz zadań powierzonych;
- podstawą przetwarzania jest 6 ust. 1 lit. c, lit. e oraz art. 9 ust. 2 lit. f RODO;
- odbiorcami Pani/Pana danych osobowych będą: firmy prowadzące serwis IT systemów informatycznych używanych w ZDiUM, firmy realizujące dla ZDiUM usługi pocztowe, Urząd Miejski Wrocławia oraz podmioty uprawnione na podstawie przepisów prawa;
- Pani/Pana dane osobowe przechowywane będą przez okres czasu określony przepisami prawa lub przez okres niezbędny do ustalenia lub dochodzenia roszczeń związanych z realizacją zadań ZDiUM, w tym umów z kontrahentami;
- posiada Pani/Pan prawo żądania dostępu do danych osobowych, prawo do ich sprostowania, usunięcia lub ograniczenia przetwarzania oraz prawo do wniesienia sprzeciwu wobec przetwarzania;
- ma Pani/Pan prawo wniesienia skargi do organu nadzorczego;
- podanie danych osobowych w celu realizacji zadań statutowych ZDiUM jest obowiązkowe jeżeli wynika to z przepisów prawa, a w pozostałym zakresie jest dobrowolne dla uzyskania informacji o sposobie załatwienia sprawy;
- Pani/Pana dane osobowe nie będą wykorzystywane do zautomatyzowanego podejmowania decyzji ani do profilowania;
- Pani/Pana dane osobowe (imię i nazwisko, adres zamieszkania) zostały pobrane z serwisu internetowego "Kataster Wrocławia".


KARZĄDZĄCĄ WYKONANIA MIASTA
WROCŁAWIU
ul. Długa 49, 53-633 Wrocław
Telefon: 71 355-90-76
www.zdium.wroc.pl

Załącznik do Rozmowy / Uzgodnienia

Nr
Z dnia
Załącznik do decyzji nr 189/2025
Z dn. 26.02.2025

Z up. Prezydenta
Agnieszka Wróblewska
Kierownik Działu

Poświadczam, że niniejszy dokument został opracowany w wyniku prac geodezyjnych i kartograficznych, których rezultaty zawiera operat techniczny pozytywnie zweryfikowany. Jednocześnie informuję, że jestem świadomy odpowiedzialności karnej za złożenie fałszywego oświadczenia.	
Identyfikator zgłoszenia prac geodezyjnych	ZGKIKM.TM.6640.4347.2024
Organ służby geodezyjnej, który otrzymał zgłoszenie	ZGKIKM we Wrocławiu
Wykonawca prac geodezyjnych	"GEO-CERT" Krzysztof Kaźmierczak
Nr oraz data sporządzenia dokumentu zawierającego wynik pozytywnej weryfikacji	ZGKIKM.TM.6640.4347.2024_1.pl z 01.02.2025r.
Imię i nazwisko oraz nr uprawnień zawodowych kierownika prac	Robert Owczarek nr upr. 17946

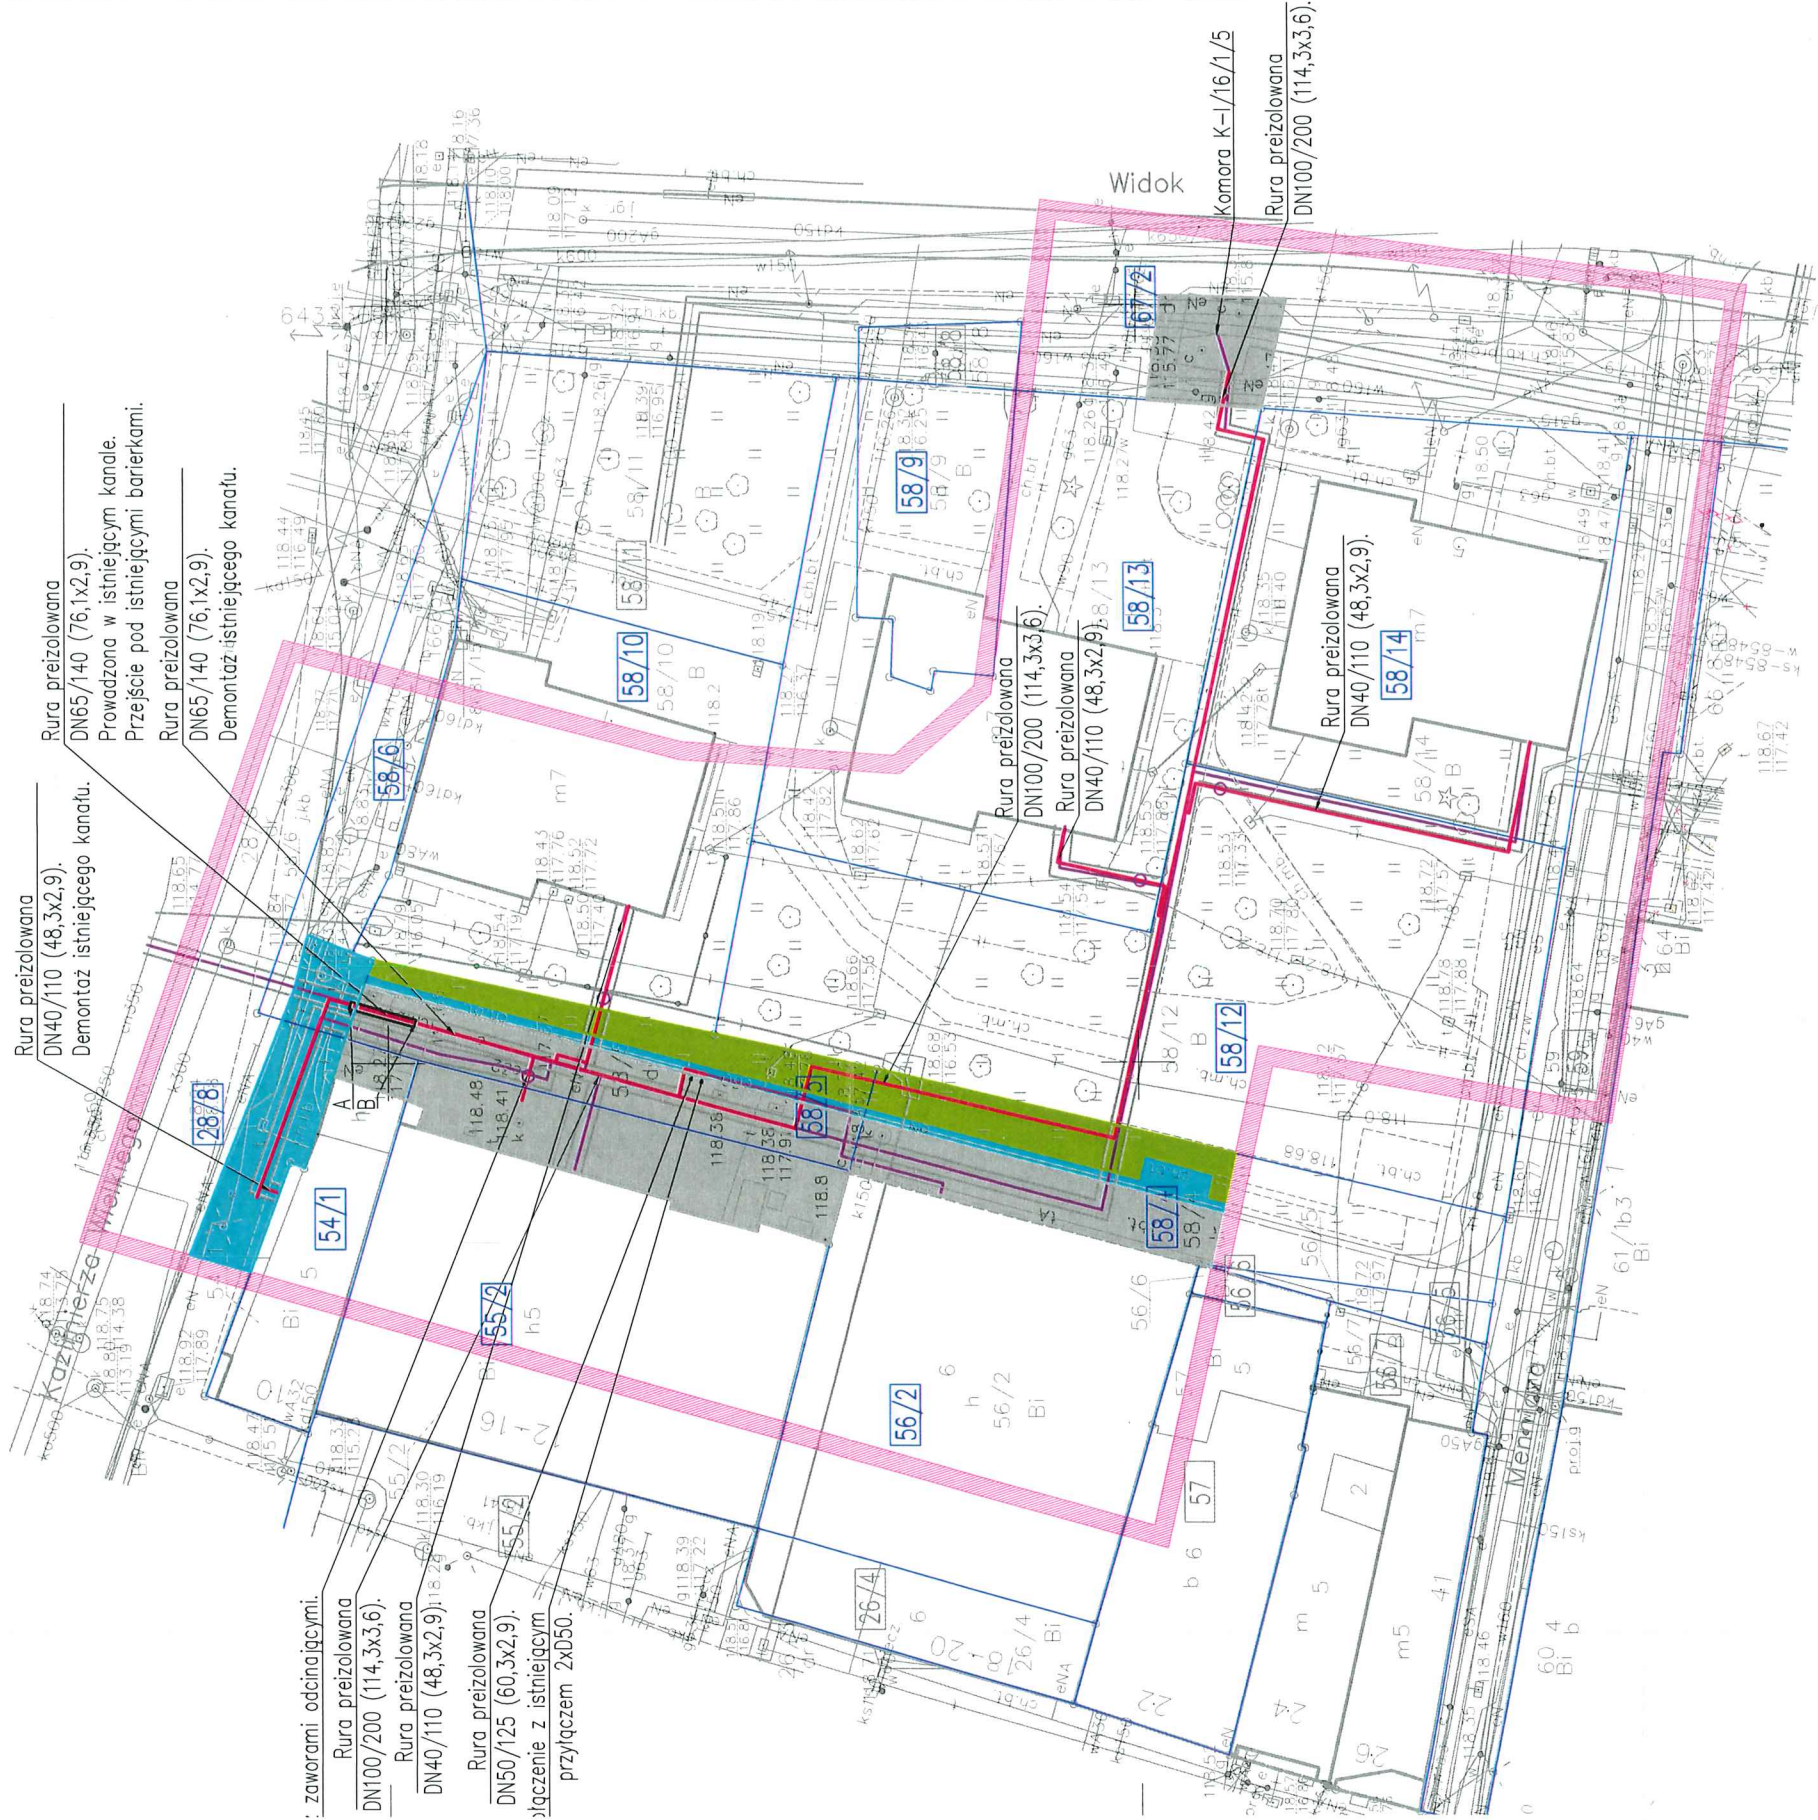

566.3900

MAPA DO CELÓW PROJEKTOWYCH

Skala 1:500

1. Układ współrzędnych: "2000/6"
2. Poziom odniesienia: "PL-EUREF2007-NH"
3. Obszar aktualizacji oznaczono linią szklaną?
4. Informacja o słuźach gruntowych moŹcych wpływ na zagospodarowanie gruntów, zlokalizowanych w granicach projektowanej inwestycji: nie badano

Opracowanie:
(wykonawca, podpis)
GEO-CERT KRZYSZTOF KAŹMIERCZAK
SEDZICA 98-285 WROBLEW
tel. 783-848-66-00
Regon: 100926740 NIP: 827-209-06-13
mgr inŹ. Robert Owczarek
geodeta uprawiony
nr uprawnień 17946

Identyfikator zgłoszenia:
ZGKIKM.TM.6640.4347.2024
WROCŁAW 16-12-2024

Jednostka ewidencyjna:
Obręb: Stare Miasto
Arkusze mapy: AM37
Numery działek, przez
28/8, 54/1, 58/6, 55/2,
58/13, 58/14, 58/12,
Odcinek A-B – proces
Pozostała sieć wykonany

wykonawca projektu :	Forti
inwestor :	Forti
adres inwestycji :	W rejonie budyr Świdnickiej 10
projekt :	Przebudowa oc i przyłąc r tradycyjnej r techn
faza :	
branża :	
projektowca:	mgr inŹ. Justyna
sprawdziła:	mgr inŹ. Magdalena
nazwa rys.:	PLAN ZAGOSPO
skala :	1:500
data:	11