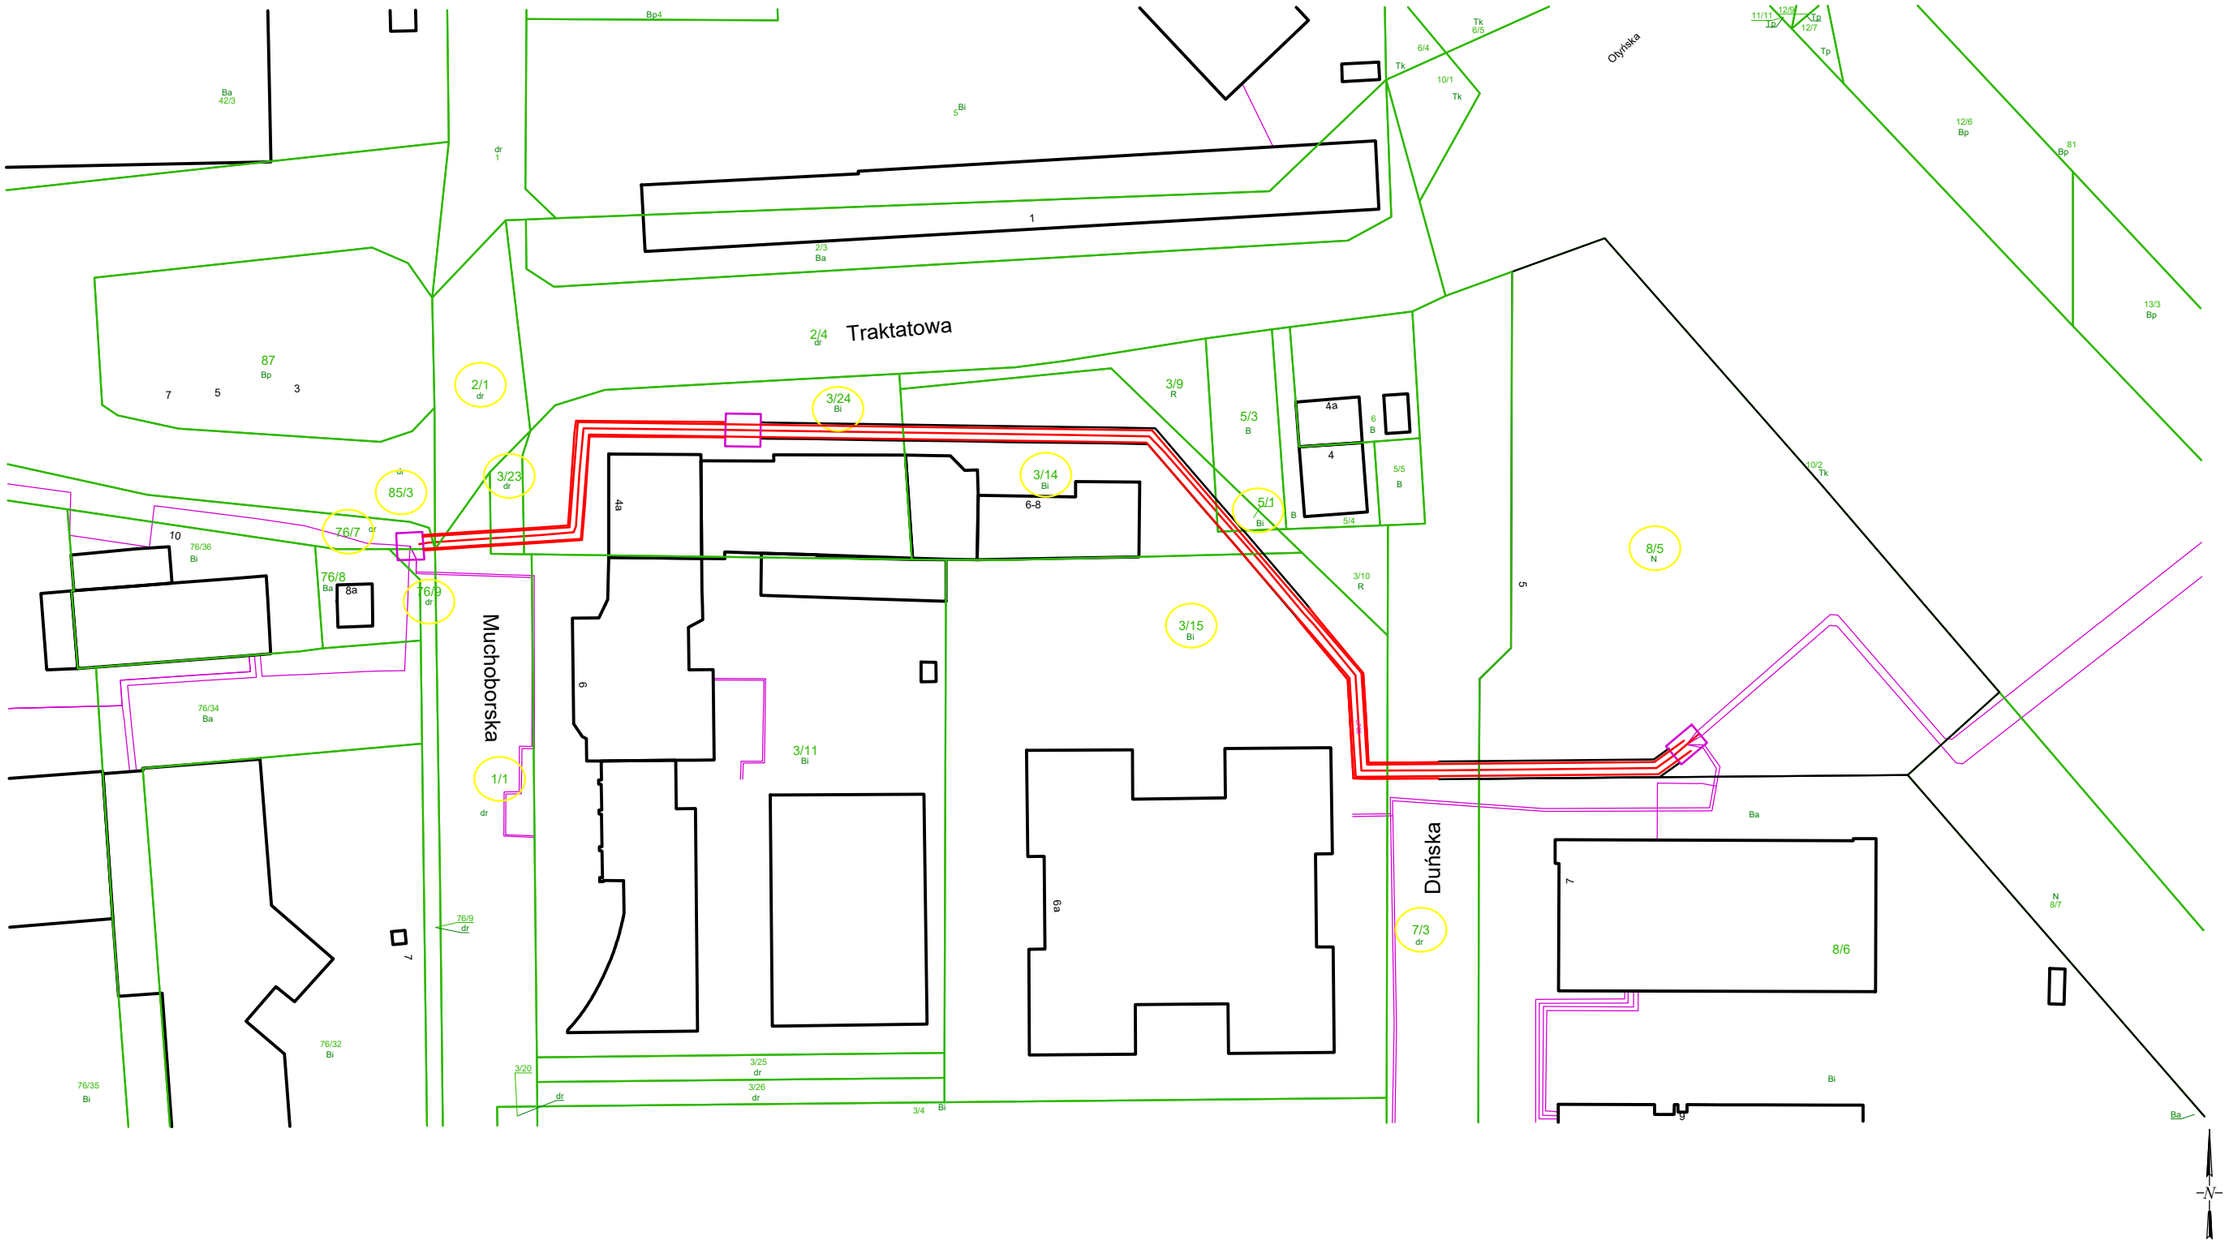

EWIDENCJA 1:1000