Nr 018 - POMIESZCZENIE BADAŃ TOMOGRAFII KOMPUTEROWEJ

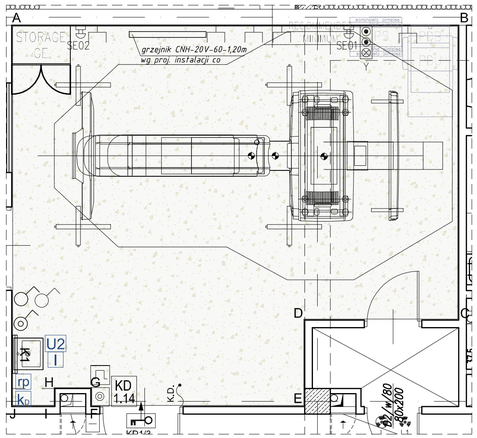

RZUT SUFITU SKALA 1:50

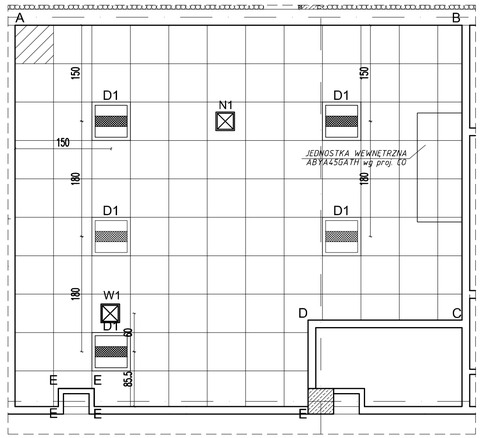

RZUT PODŁOGI SKALA 1:50

LEGENDA

- Podłoga Forbo Colorex – ivory SD 150203 z wywinięciem na ścianę 10cm
- Gładź szklana Systexx Comfort V22 +higieniczna farba lateksowa Pigment Titanium LX, kolor szary NCS S1502-Y
- Panele systemowe 60x60cm na ukrytym ruszcie systemowym
- f1 – SYSTEXX comfortV22 + higieniczna farba epoksydowo-żywiczna Pigment EPIMAL LX dostosowana kolorystycznie do ściany
- 12 – wywinięcie wykładziny podłogowej na wys.10cm
- 13 – Listwa ścienna narożnikowa ze stali nierdzewnej profil 60x60x3, stal szczotkowana
- N1 – NAWIEWNIK SUFITOWY TYP DLQ STALOWY – KOLOR BIAŁY
- W1 – WYWIEWNIK SUFITOWY TYP DLQ STALOWY – KOLOR BIAŁY
- D1 – LUXIONA TROLL- AGAT LED 3900LM MICRO-PRM E 840 / 600X600
- U2 – Umywalka TWINS KOLO, 50cm z otworem, z przelewem, z powłoką Reflex kod produktu: L51150, szer.50cm, głęb.46cm
  Bateria umywalkowa DN15 Hansgrohe Logis, jednootworowa z zestawem odp tywowym (Indeks produktu 71100000)
  odpływ, syfon – chromowane
- rp – pojemnik na ręczniki papierowe, stal nierdzewna np. Merdia symbol PZ3C
- kD – kosz na śmieci ok 30l, stal nierdzewna/chromowany, mocowany do ściany, np. kosz MERIDA poj. 27l, symbol B14C
- I – lustro w ramie aluminiowej, wymiary: ok 70x95cm

- N.E.D. – wypust zasilający do Napędu Elektrycznego Drzwi
- K.D. – wypust zasilający do kontrolera Kontroli Dostępu
- u.m. – wypust zasilający do szaf urządzenia medycznego
- x3 x3 – Przykładowy zestaw gniazd w pokojach funkcyjnych
- Gniazdo 2xRJ45 UTP kat. 6 sieci okablowania strukturalnego
- KD – kontroler PR402DR-SET z akumulatorem12V7Ah
- przycisk wyjścia
- przycisk wyjścia awaryjnego
- L1 L1 – Lampka sygnalizacyjna z piktogramem "RADIACJA"
- AU3 – Kaseta sterownicza z przyciskiem STOP SP22K1/04
- Y – wyłączniki awaryjne tomografu

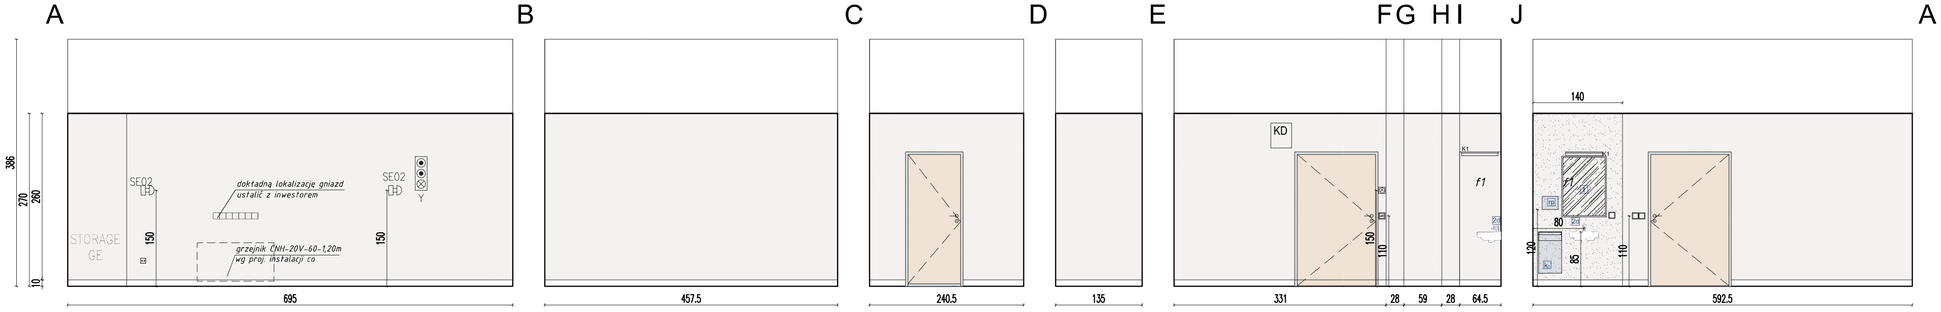

ROZWINIĘCIA ŚCIAN SKALA 1:50

UWAGA

Niniejszy rysunek należy rozpatrywać włącznie z wykonawczymi rysunkami wszystkich branż.

Wymiary należy skonfrontować z obmiarem powykonawczym. W przypadku znaczących rozbieżności należy się skontaktować z Architektem.

NAZWA INWESTYCJI:
BUDYNEK SZPITALA UZDROWISKOWEGO W NAŁĘCZOWIE

ADRES INWESTYCJI:
NAŁĘCZÓW, UL. GÓRSKIEGO 9
DZIAŁKA NR 382

FAZA:
PROJEKT WNĘTRZ

INWESTOR:
INWESTmed Sp. z o.o.
Ul. Lipowa 20 lok. 5, 20-024 Lublin

AUTORSKIE STUDIO ARCHITEKTURY JAROSŁAW MATWIEJUK
20-069 Lublin, ul.Leszczyńskiego 5/18,
tel.: (0-81) 531-80-37, 0 609 71 63 93, fax.: (0-81) 463-41-16

BRANŻA	ARCHITEKTURA	UPR. BUD.	PODPIS:
Projektant:	Jarosław Matwiejuk, mgr inż. arch.	424/Lb/2001	
Autorzy:	Jarosław Matwiejuk, mgr inż. arch.		
	Paweł Szuryga, mgr inż.		
Opracował:	Anna Dudzicz, mgr inż. arch.		
	Paweł Szuryga, mgr inż.		
DATA: 11-2015	tytuł rys.: Pom. badań tomografii komp. Pomieszczenie nr 018		nr rys.: AWiZ2/K1/09
SKALA: 1:50			