




Nr 015 - PRZYGOTOWANIE PACJENTA

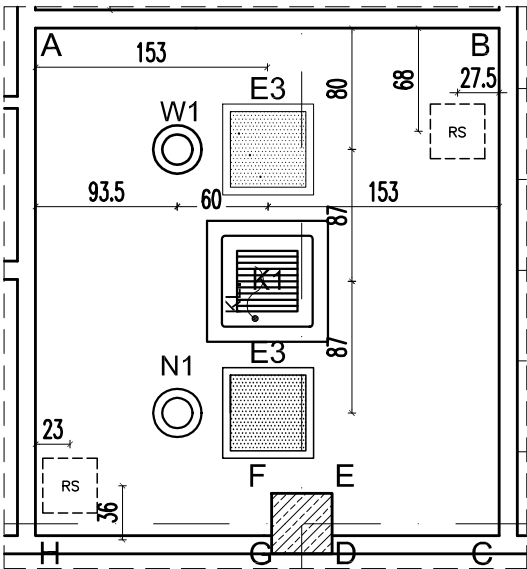


RZUT SUFITU SKALA 1:50

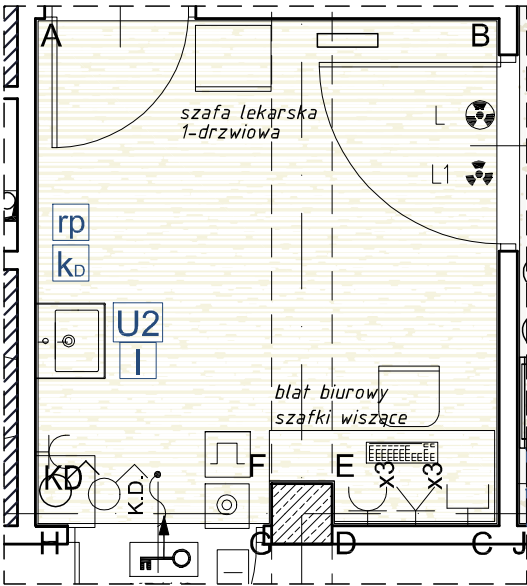


RZUT PODŁOGI SKALA 1:50

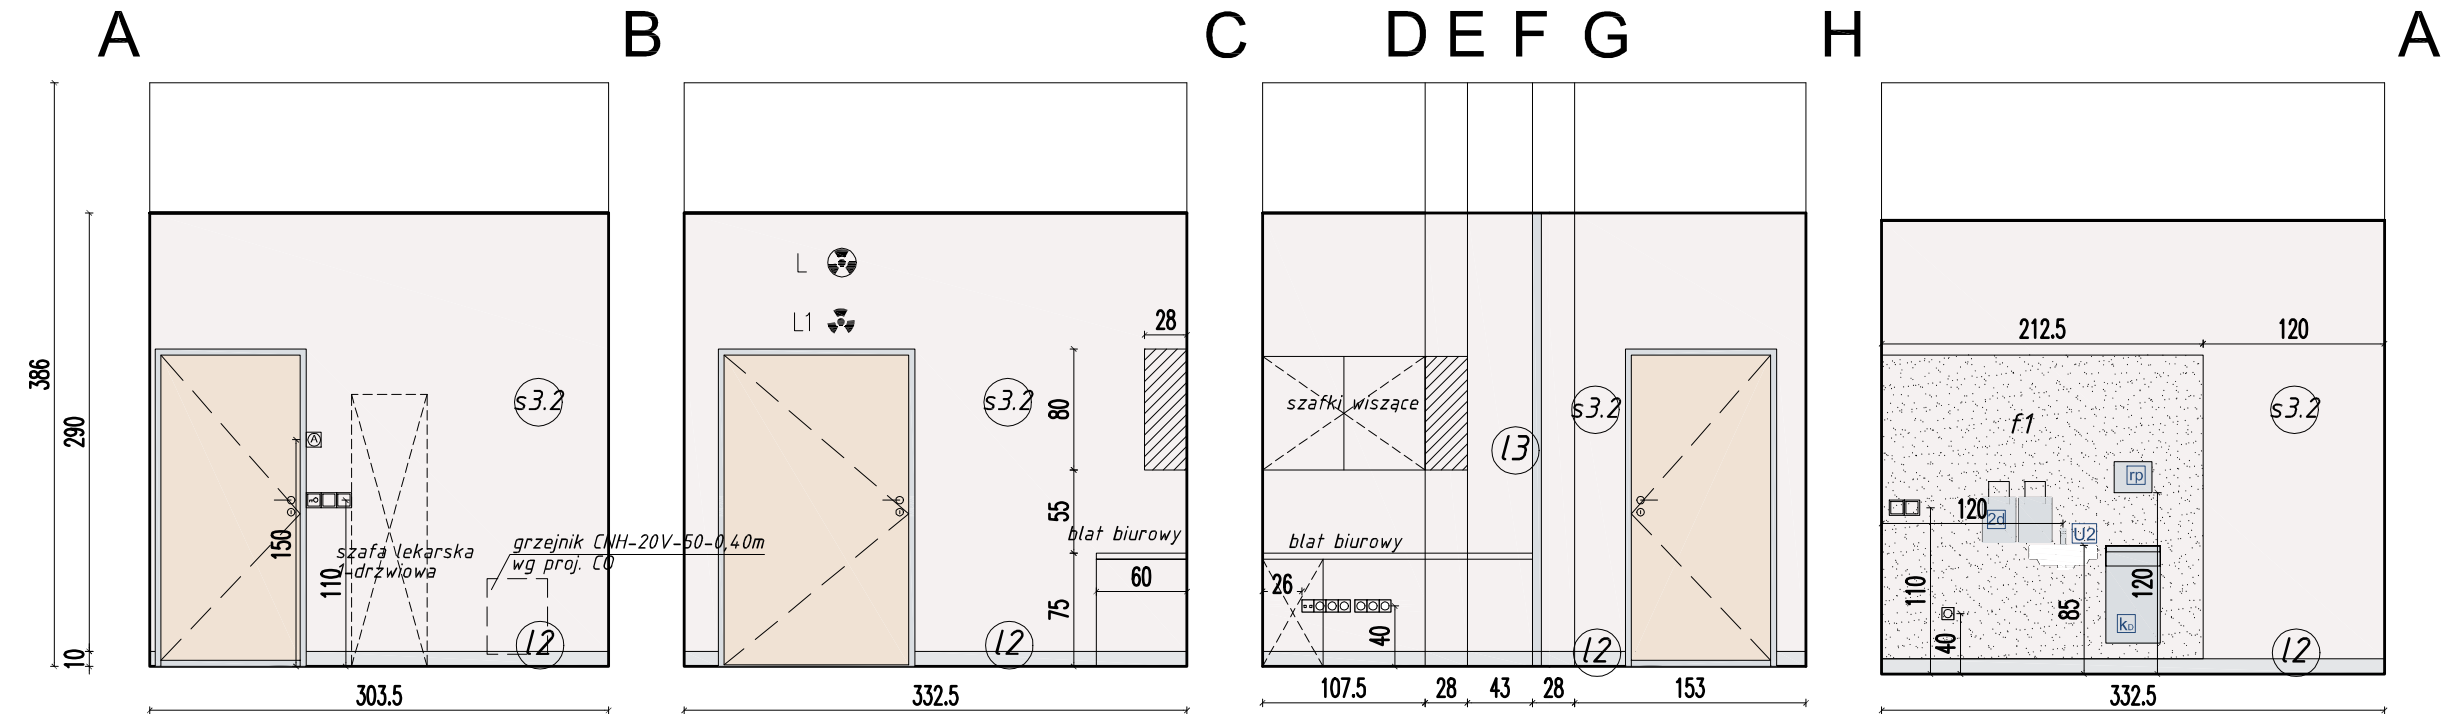

ROZWINIĘCIA ŚCIAN SKALA 1:50

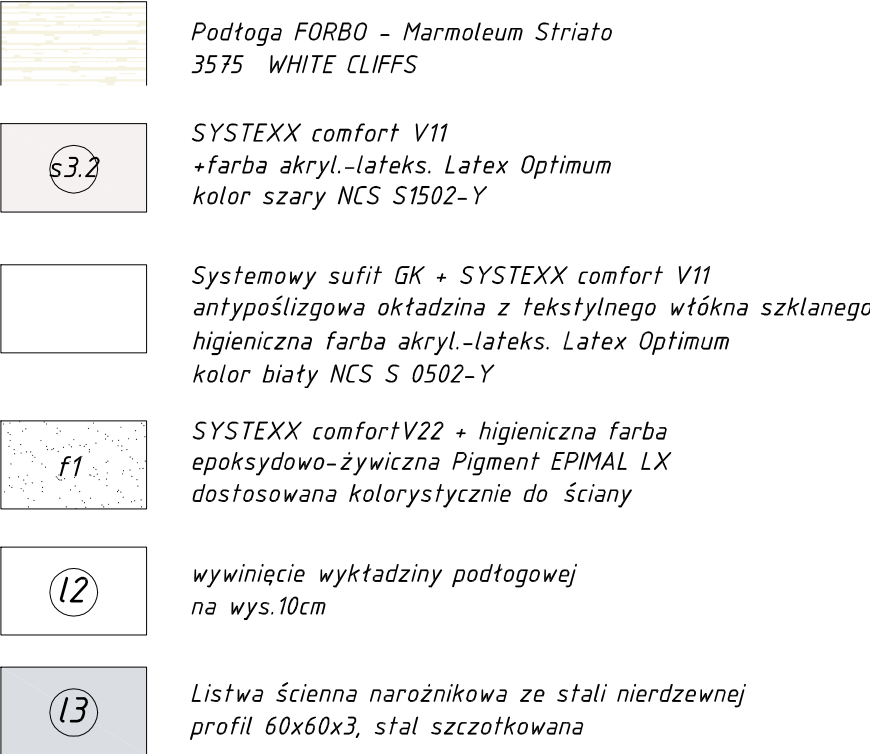

LEGENDA

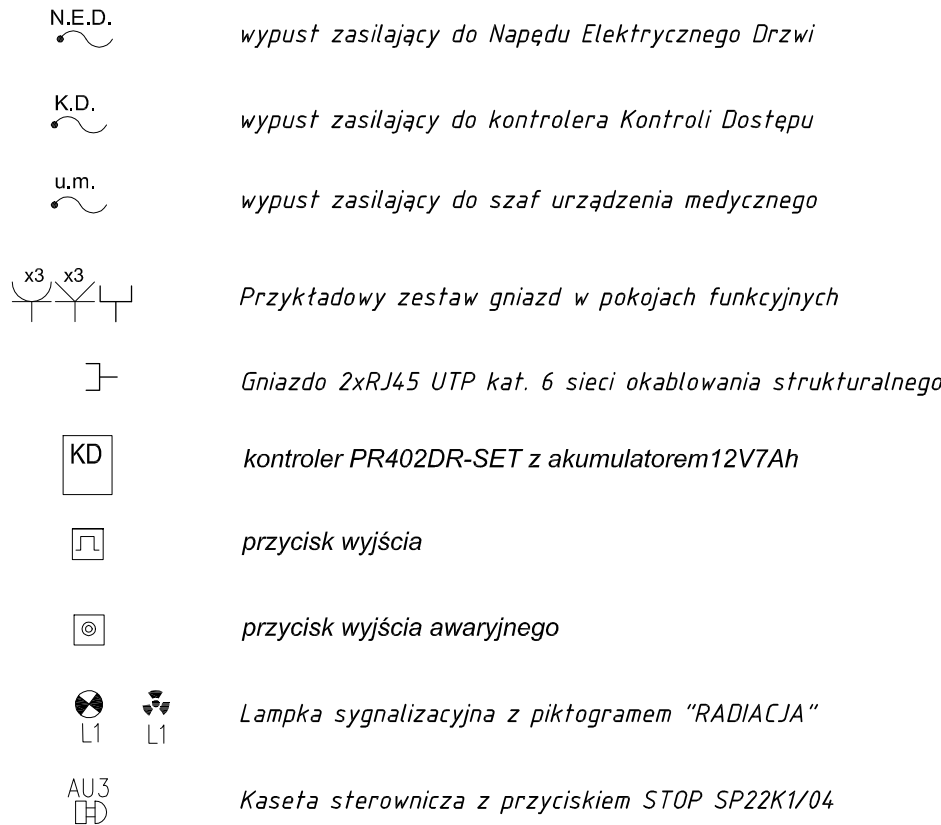

UWAGA

Nniejszy rysunek należy rozpatrywać włącznie z wykonawczymi rysunkami wszystkich branż.

Wymiary należy skonfrontować z obmiarem powykonawczym. W przypadku znaczących rozbieżności należy się skontaktować z Architektem.

NAZWA INWESTYCJI: BUDYNEK SZPITALA UZDROWISKOWEGO W NAŁĘCZOWIE			
ADRES INWESTYCJI: NAŁĘCZÓW, UL. GÓRSKIEGO 9 DZIAŁKA NR 382			
FAZA: PROJEKT WNĘTRZ			
INWESTOR: INWESTmed Sp. z o.o. Ul. Lipowa 20 lok. 5, 20-024 Lublin			
AUTORSKIE STUDIO ARCHITEKTURY JAROSŁAW MATWIEJUK 20-069 Lublin, ul. Leszczyńskiego 5/18, tel.: (0-81) 531-80-37, 0 609 71 63 93, fax.: (0-81) 463-41-16			
BRANŻA	ARCHITEKTURA	UPR. BUD.	PODPIS:
Projektant:	Jarosław Matwiejuk, mgr inż. arch.	424/Lb/2001	
Autorzy:	Jarosław Matwiejuk, mgr inż. arch.		
Opracował:	Paweł Szuryga, mgr inż. arch.		
DATA:	tytuł rys.:		nr rys.:
11-2015	PRZYGOTOWANIE PACJENTA		AW/22/K1/06
SKALA:	Pomieszczenie nr 015		
1:50			