



Nr 016 - STEROWNIA TK

LEGENDA

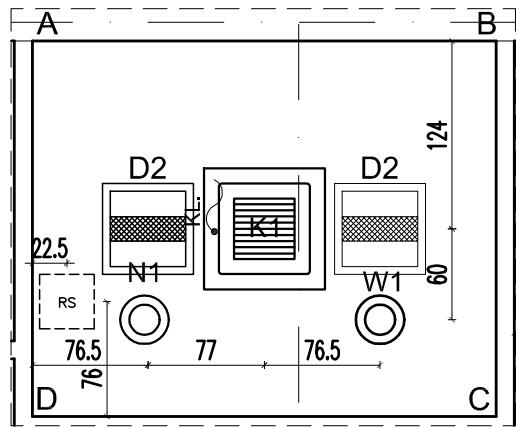

RZUT SUFITU SKALA 1:50

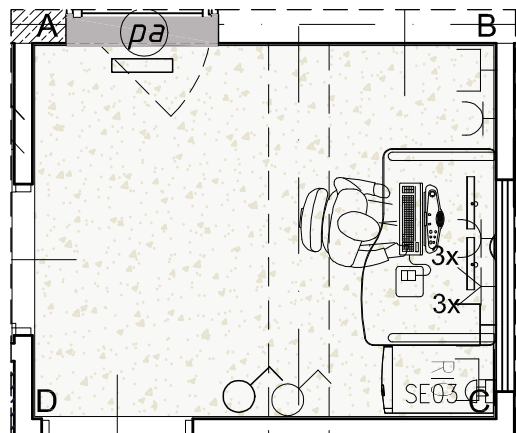

RZUT PODŁOGI SKALA 1:50


- Podłoga Forbo Colorex – ivory SD 150203 z wywinięciem na ścianę 10cm
- SYSTEXX comfort V11
+farba akryl.-lateks. Latex Optimum
kolor biały NCS S 0502-Y
- Panele systemowe 60x60cm
na ukrytym ruszcie systemowym
- SYSTEXX comfortV22 + higieniczna farba
epoksydowo-żywiczna Pigment EPIMAL LX
dostosowana kolorystycznie do ściany
- wywinięcie wykładziny podłogowej
na wys.10cm
- Listwa ścienna narożnikowa ze stali nierdzewnej
profil 60x60x3, stal szczotkowana
- W1
ZAWÓR WENTYLACYJNY TYP LVS
STAŁOWY – KOLOR BIAŁY
- N1
ZAWÓR WENTYLACYJNY TYP LVS
STAŁOWY – KOLOR BIAŁY
- JEDNOSTKA WEWNĘTRZNA
KOLOR BIAŁY
- D2
LUXIONA TROLL- AGAT
LED 5200LM MICRO-PRM E 840 / 600X600
- R
rolety okienne wewnętrzne
- parapet, materiał: konglomerat/corIan
wystający poza lico ściany max 2cm
kolor: antracyt

- N.E.D.
wypust zasilający do Napędu Elektrycznego Drzwi
- K.D.
wypust zasilający do kontrolera Kontroli Dostępu
- u.m.
wypust zasilający do szaf urządzenia medycznego
- Przykładowy zestaw gniazd w pokojach funkcyjnych
- Gniazdo 2xRJ45 UTP kat. 6 sieci okablowania strukturalnego
- KD
kontroler PR402DR-SET z akumulatorem12V7Ah
- przycisk wyjścia
- przycisk wyjścia awaryjnego
- L1
Lampka sygnalizacyjna z piktogramem "RADIACJA"
- AU3
Kaseta sterownicza z przyciskiem STOP SP22K1/04

UWAGA

Nniejszy rysunek należy rozpatrywać włącznie z wykonawczymi rysunkami wszystkich branż.

Wymiary należy skonfrontować z obmiarem powykonawczym. W przypadku znaczących rozbieżności należy się skontaktować z Architektem.

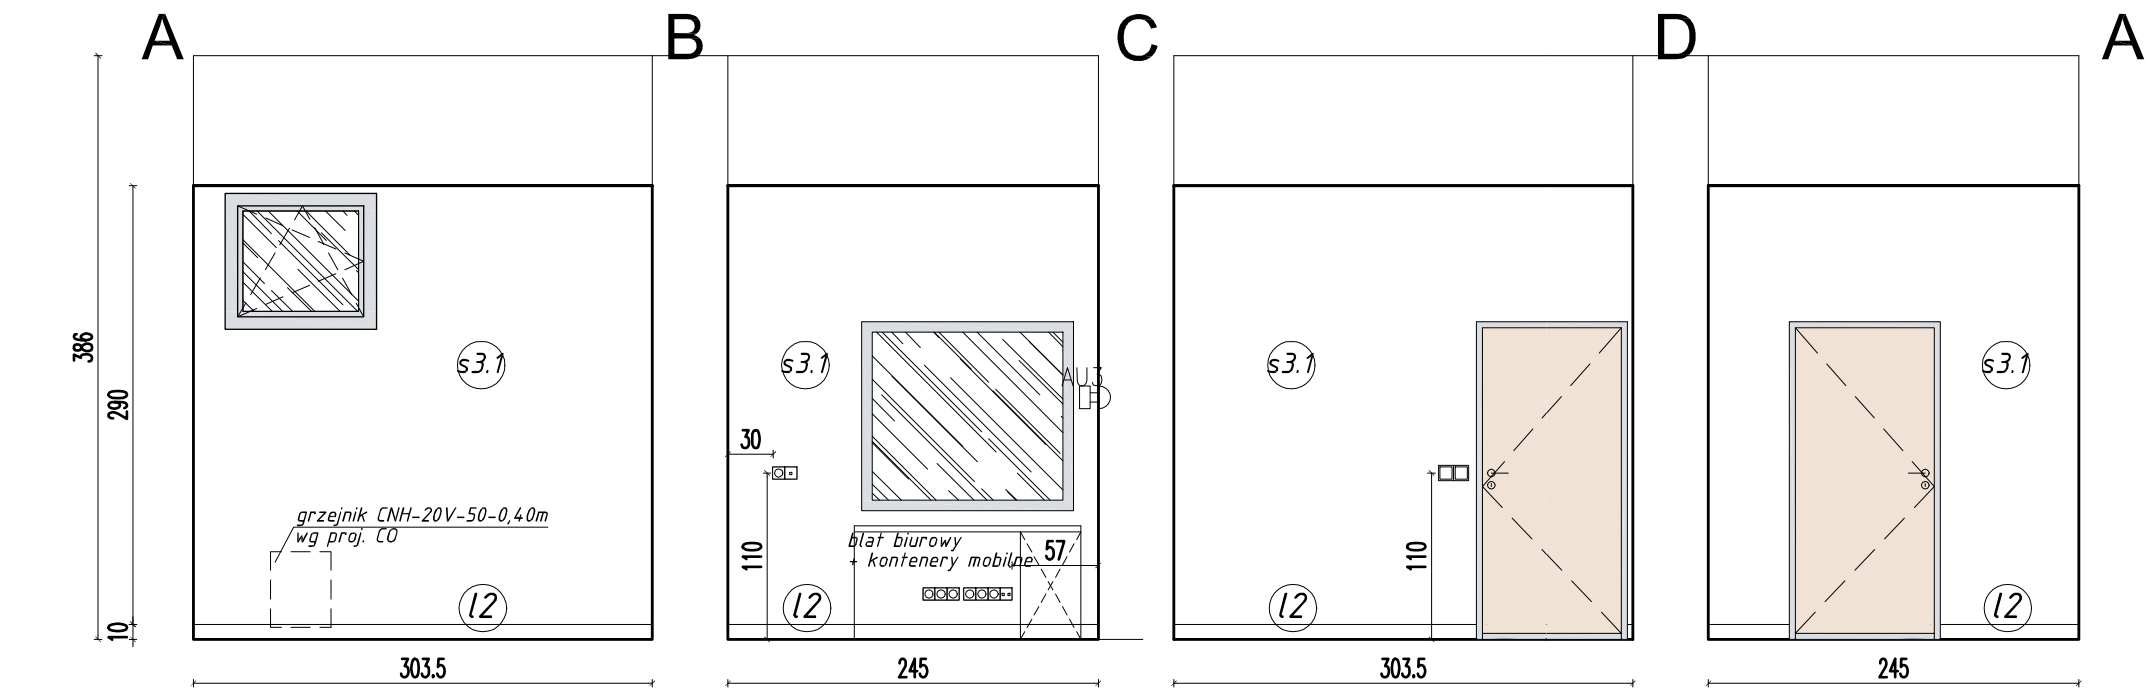

ROZWINIĘCIA ŚCIAN SKALA 1:50

NAZWA INWESTYCJI: BUDYNEK SZPITALA UZDROWISKOWEGO W NAŁĘCZOWIE			
ADRES INWESTYCJI: NAŁĘCZÓW, UL. GÓRSKIEGO 9 DZIAŁKA NR 382			
FAZA: PROJEKT WNĘTRZ			
INWESTOR: INWESTmed Sp. z o.o. Ul. Lipowa 20 lok. 5, 20-024 Lublin			
AUTORSKIE STUDIO ARCHITEKTURY JAROSŁAW MATWIEJUK 20-069 Lublin, ul. Leszczyńskiego 5/18, tel.: (0-81) 531-80-37, 0 609 71 63 93, fax.: (0-81) 463-41-16			
BRANŻA	ARCHITEKTURA	UPR. BUD.	PODPIS:
Projektant:	Jaroslaw Matwiejuk, mgr inż. arch.	424/Lb/2001	
Autorzy:	Jaroslaw Matwiejuk, mgr inż. arch. Paweł Szuryga, mgr inż.		
Opracował:	Anna Dudzicz, mgr inż. arch.		
	Paweł Szuryga, mgr inż.		
DATA: 11-2015	tytuł rys.: STEROWNIA TK Pomieszczenie nr 016		nr rys.: AWI22/K1/07
SKALA: 1:50			