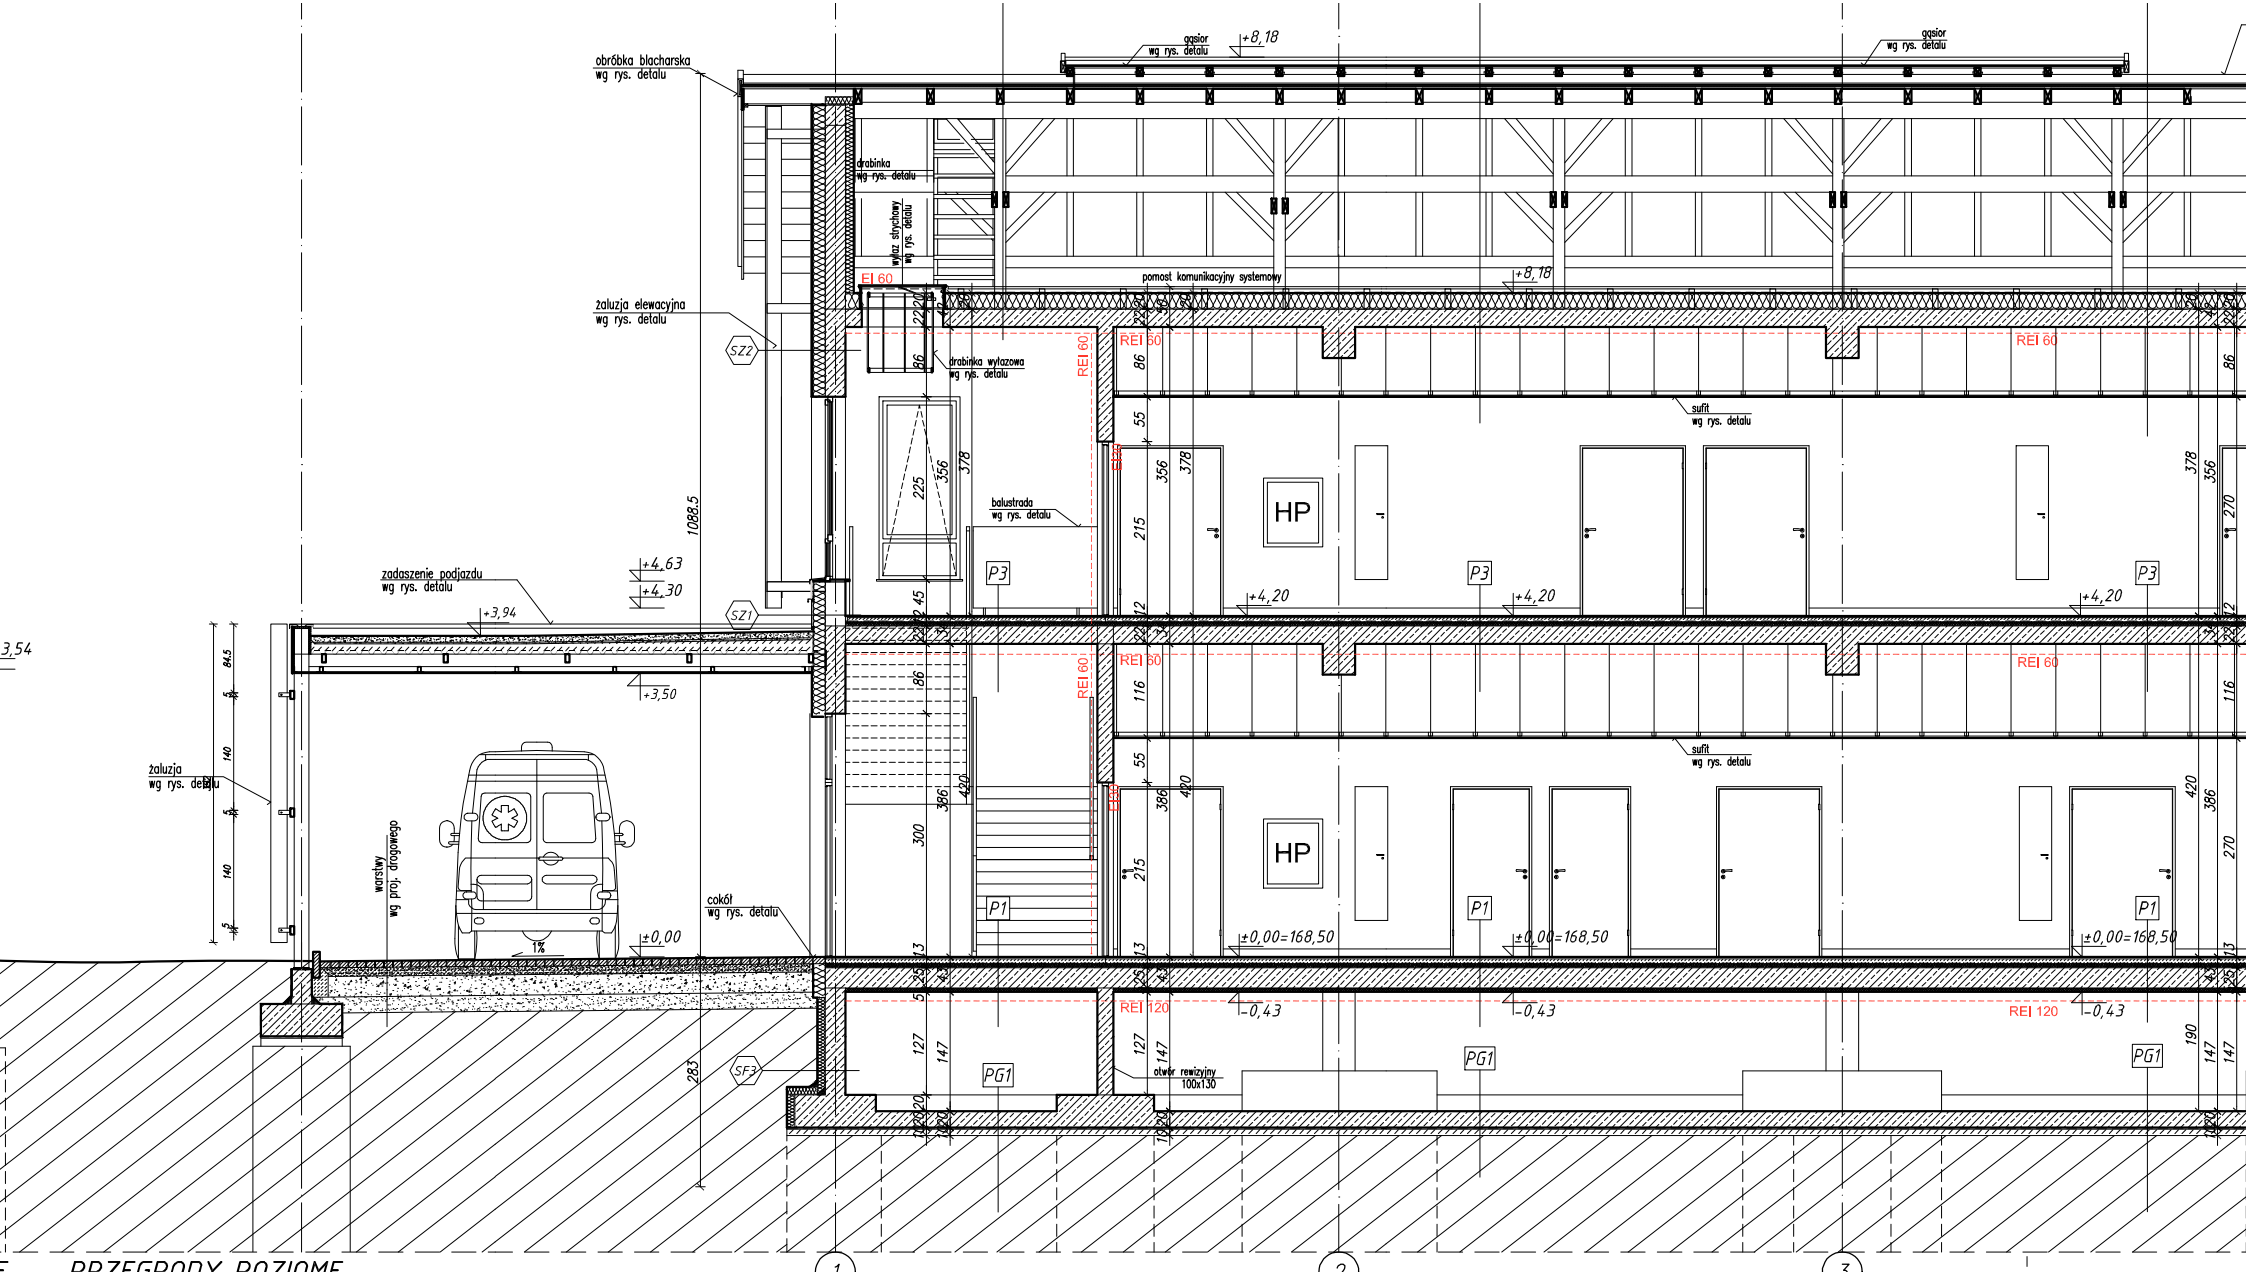

PRZEGRODY POZIOME