OZNACZENIA:

– Moduł instalacji fotowoltaicznej

– Kabel solarny 1x6 mm2 1,5 kV DC

UWAGI:

1. Rysunek należy rozpatrywać łącznie z innymi dokumentami m. in. rysunkami, opisami technicznymi.

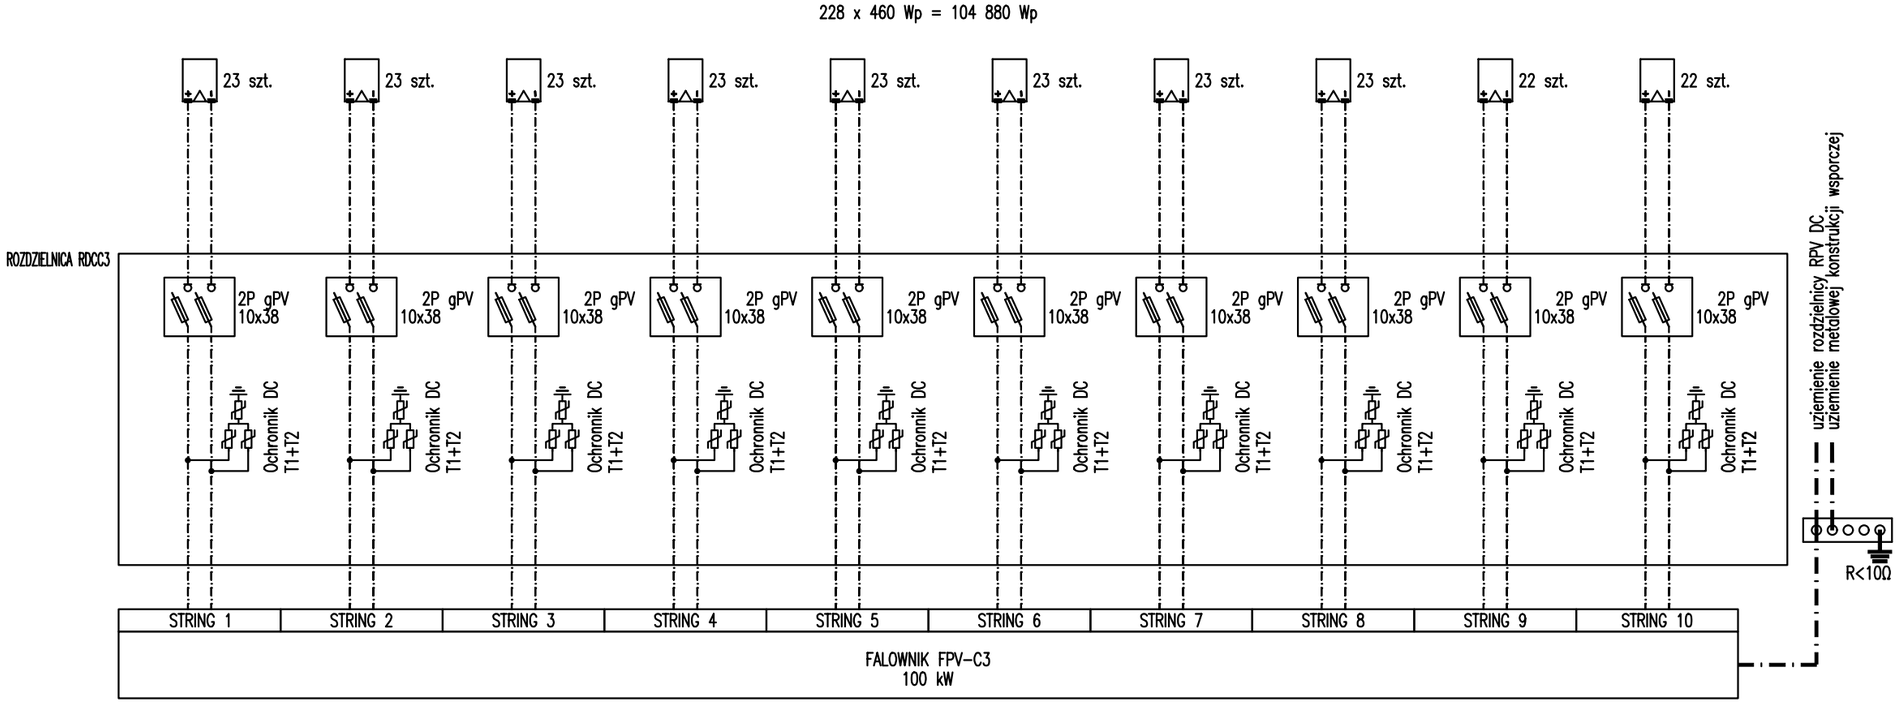

ELEKTRO INSTAL

Elektro–Instal Sp. z o.o.
ul. Zagórska 167
42–600 Tarnowskie Góry
tel/fax: 32 393–33–62/393–33–84
e–mail elektro–instal@home.pl

ZADANIE: BUDOWA INSTALACJI FOTOWOLTAICZNEJ WRAZ Z NIEZBĘDNĄ INFRASTRUKTURĄ NA TERENIE FIRMY „OLMET" W GLIWICACH PRZY UL. TOWAROWEJ

OBIEKT: GLIWICE UL. TOWAROWA, DZIAŁKI NR 577/1, 581
OBRĘB EWIDENCYJNY: 0025, KOLEJ.

INWESTOR: „OLMET PRZEMYSŁAW OLEŚ" SPÓŁKA KOMANDYTOWA
ul. Towarowa 15
42–600 Tarnowskie Góry

INSTALACJA FOTOWOLTAICZNA. WIATA C. FPV–C3
SCHEMAT IDEOWY.

STADIUM DOKUMNETACJI	SKALA	NR RYSUNKU
PT	–	PV–12

PROJEKTOWAŁ:	NR UPRAWNIEŃ	PODPIS	DATA
mgr inż. Maciej Patucha	SLK/4699/PWOE/13		14.04.2026
OPRACOWAŁ: –	–		–
SPRAWDZIŁ: –	–		–

ARKUSZ 1/1