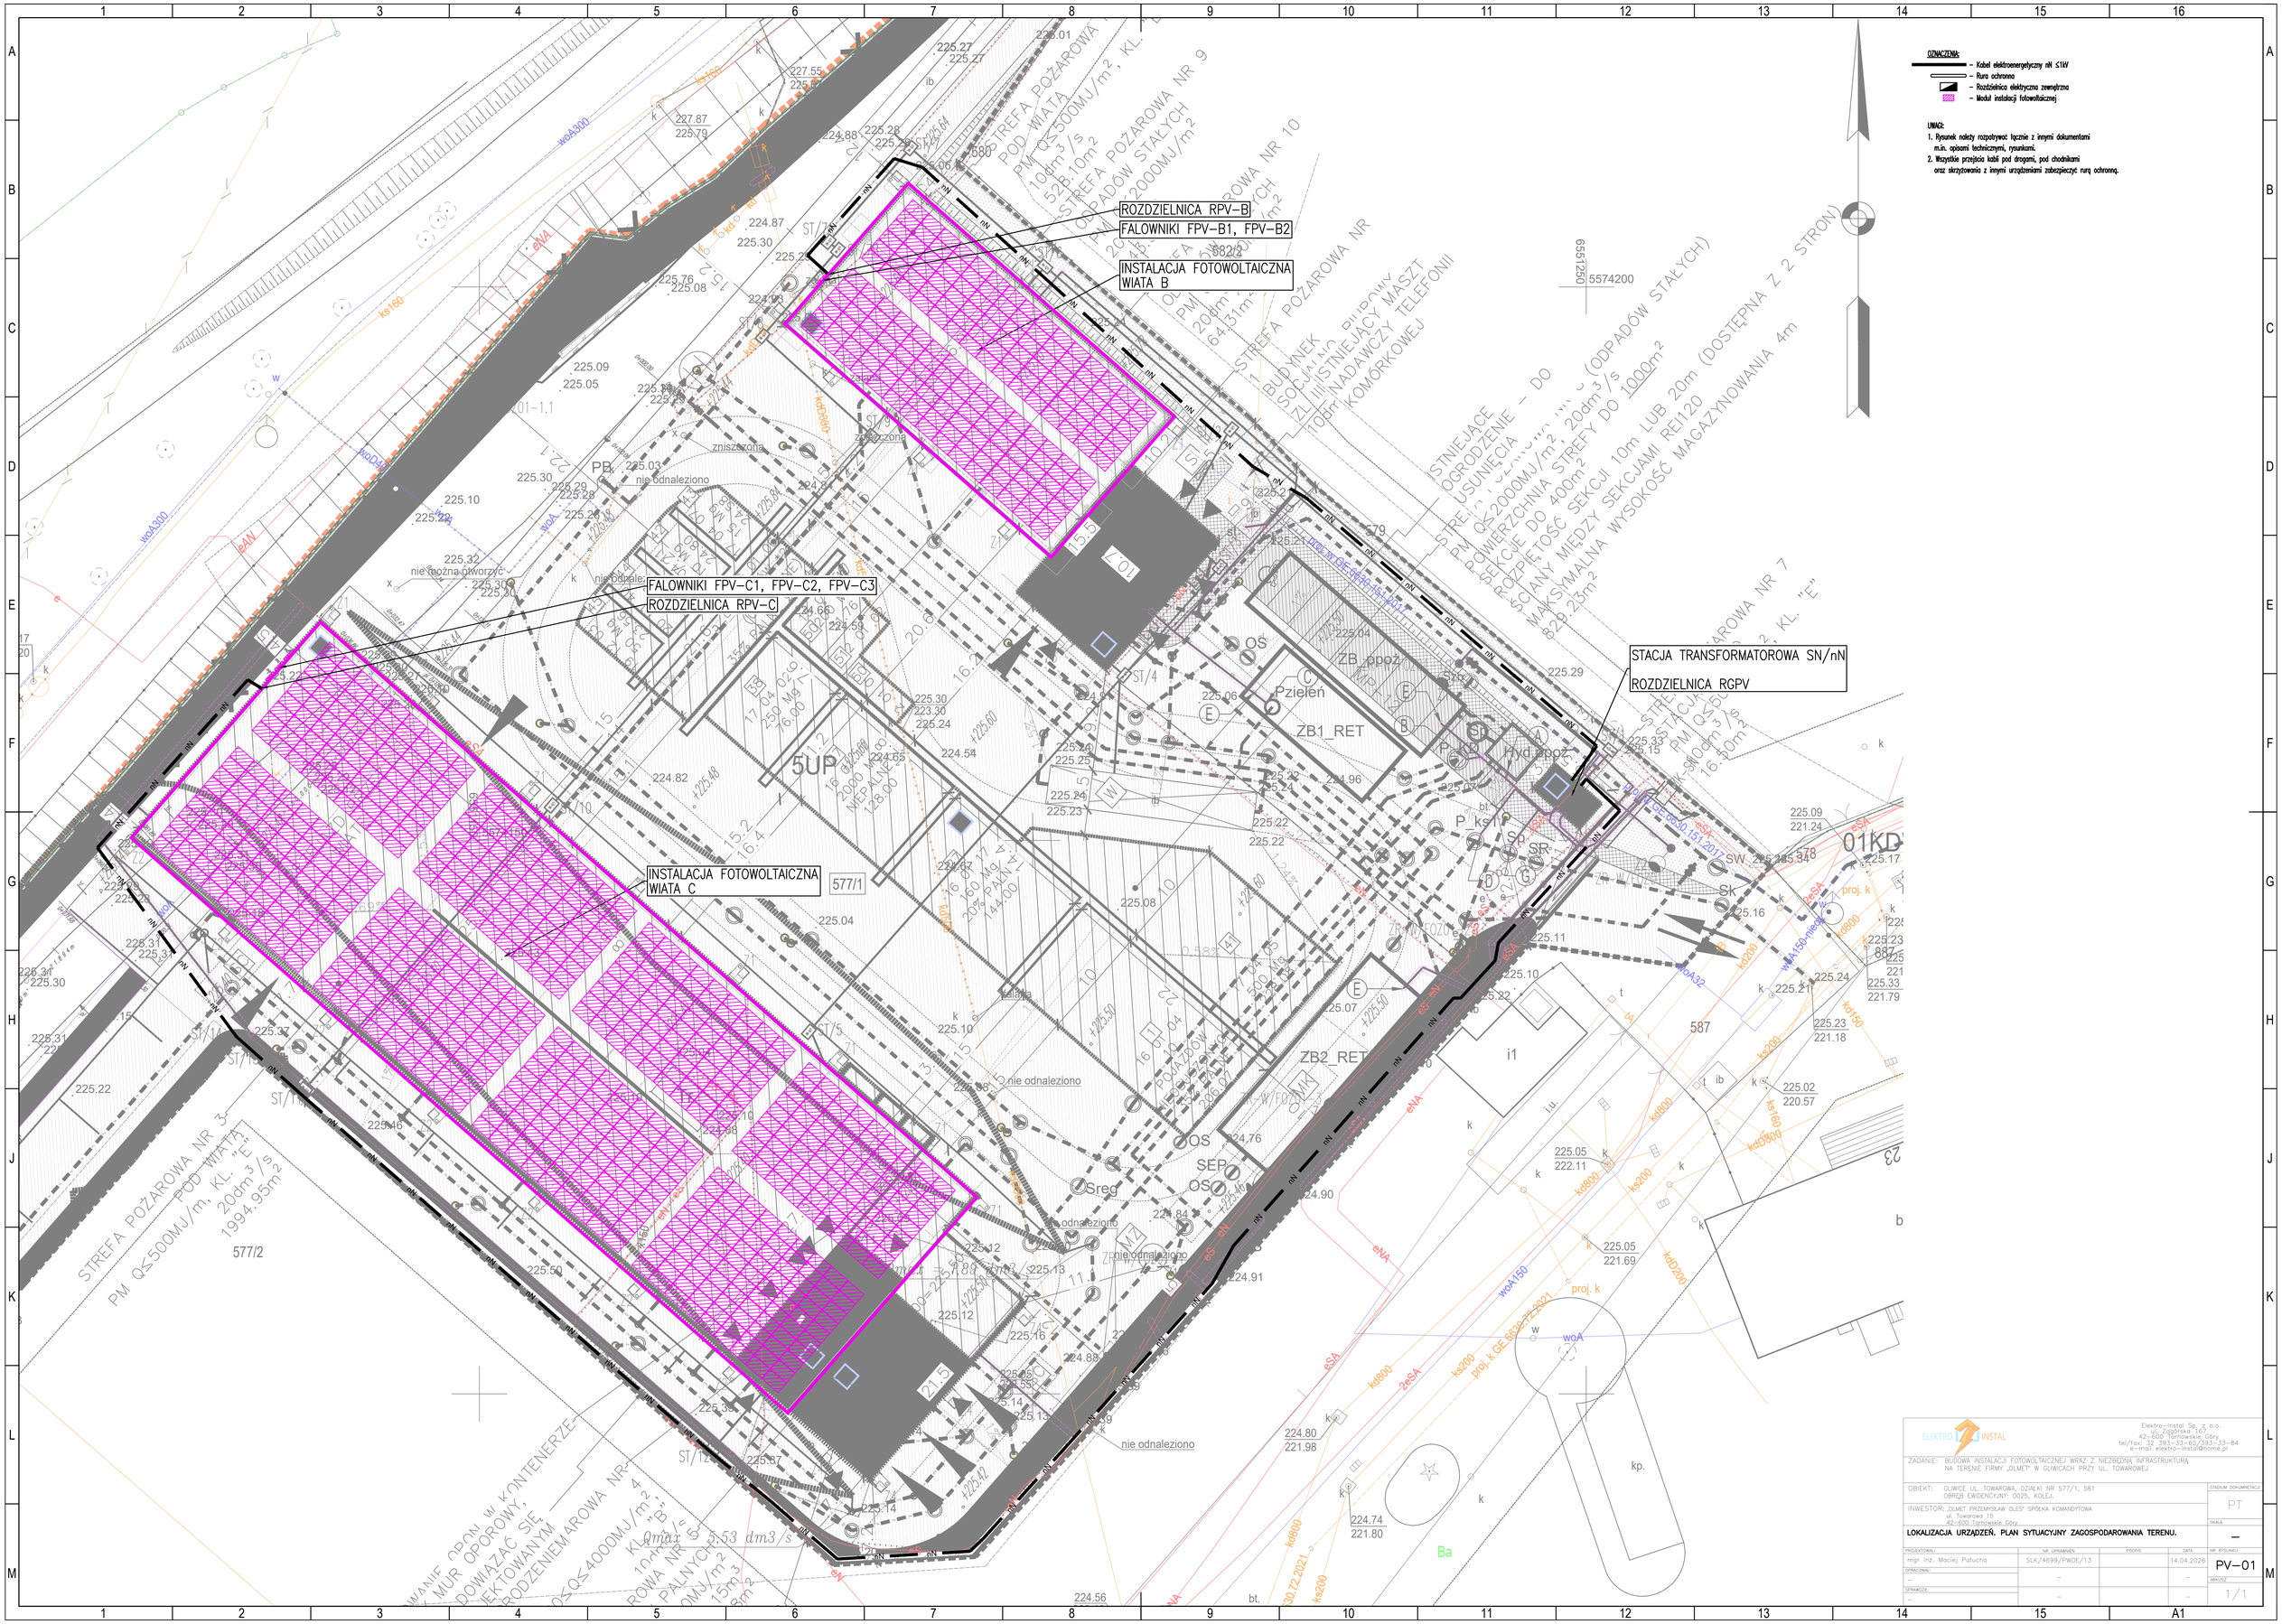

OZNACZENIA:

- Kabel elektroenergetyczny nN ≤1kV
- Rura ochronna
- Rozdzielnica elektryczna zewnętrzna
- Moduł instalacji fotowoltaicznej

UWAGI:

1. Rysunek należy rozpatrywać łącznie z innymi dokumentami m.in. opisami technicznymi, rysunkami.
2. Wszystkie przejścia kabli pod drogami, pod chodnikami oraz skrzyżowania z innymi urządzeniami zabezpieczyć rurą ochronną.

ELEKTRO INSTAL
Elektro-instal Sp. z o.o.
42-600 Tarnowskie Góry
ul. Piotra Skargi 2
tel/fax: 32 393-33-62/393-33-84
e-mail: elektro-instal@home.pl

ZADANIE: BUDOWA INSTALACJI FOTOWOLTAICZNEJ WRAZ Z NIEZBĘDNĄ INFRASTRUKTURĄ NA TERENIE FIRMY „OLMET" W GLIWICACH PRZY UL. TOWAROWEJ

OBIEKT: GLIWICE UL. TOWAROWA, DZIAŁKI NR 577/1, 581
OBRĘB EWIDENCYJNY: 0025, KOLEJ.

INWESTOR: „OLMET PRZEMYSŁAW OLEŚ" SPÓŁKA KOMANDYTOWA
ul. Towarowa 15
42-600 Tarnowskie Góry

LOKALIZACJA URZĄDZEŃ. PLAN SYTUACYJNY ZAGOSPODAROWANIA TERENU.

STADIUM DOKUMENTACJI: PT

SKALA: –

PROJEKTOWAŁ:	NR. UPRAWNIEŃ	PODPIS	DATA	NR. RYSUNKU
mgr inż. Maciej Patucha	SLK/4699/PWOE/13		14.04.2026	PV–01
OPRACOWAŁ: –	–		–	ARKUSZ
SPRAWDZIŁ: –	–		–	1/1