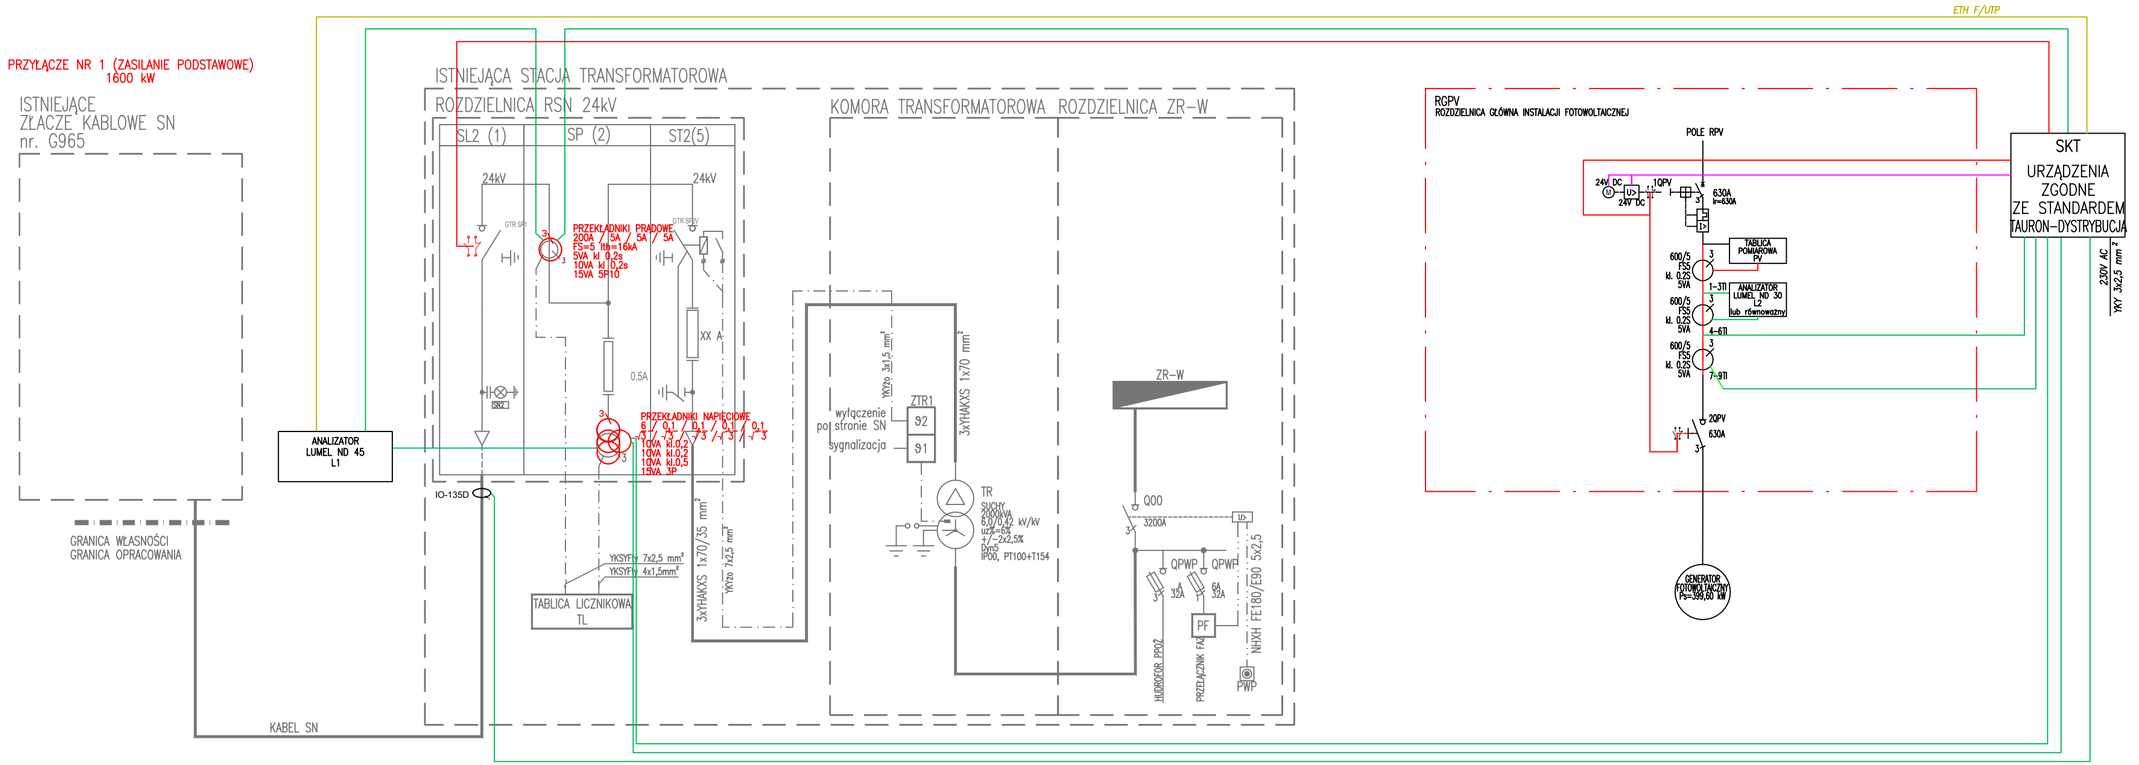

ELEKTRO INSTAL

Elektro-Instal Sp. z o.o.
ul. Zagórska 167
42-600 Tarnowskie Góry
tel/fax: 32 393-33-62/393-33-84
e-mail elektro-instal@home.pl

ZADANIE: BUDOWA INSTALACJI FOTOWOLTAICZNEJ WRAZ Z NIEZBĘDNĄ INFRASTRUKTURĄ NA TERENIE FIRMY „OLMET" W GLIWICACH PRZY UL. TOWAROWEJ

OBIEKT: GLIWICE UL. TOWAROWA, DZIAŁKI NR 577/1, 581
OBRĘB EWIDENCYJNY: 0025, KOLEJ.

STADIUM DOKUMENTACJI: PT

INWESTOR: „OLMET PRZEMYSŁAW OLEŚ" SPÓŁKA KOMANDYTOWA
ul. Towarowa 15
42-600 Tarnowskie Góry

SKALA: –

Schemat jednokreskowy telemechaniki.

PROJEKTOWAŁ:	NR UPRAWNIEŃ	PODPIS	DATA	NR RYSUNKU
mgr inż. Maciej Patucha	SLK/4699/PWOE/13		20.03.2026	04
OPRACOWAŁ:				ARKUSZ
–	–		–	1/1
SPRAWDZIŁ:				
–	–		–	