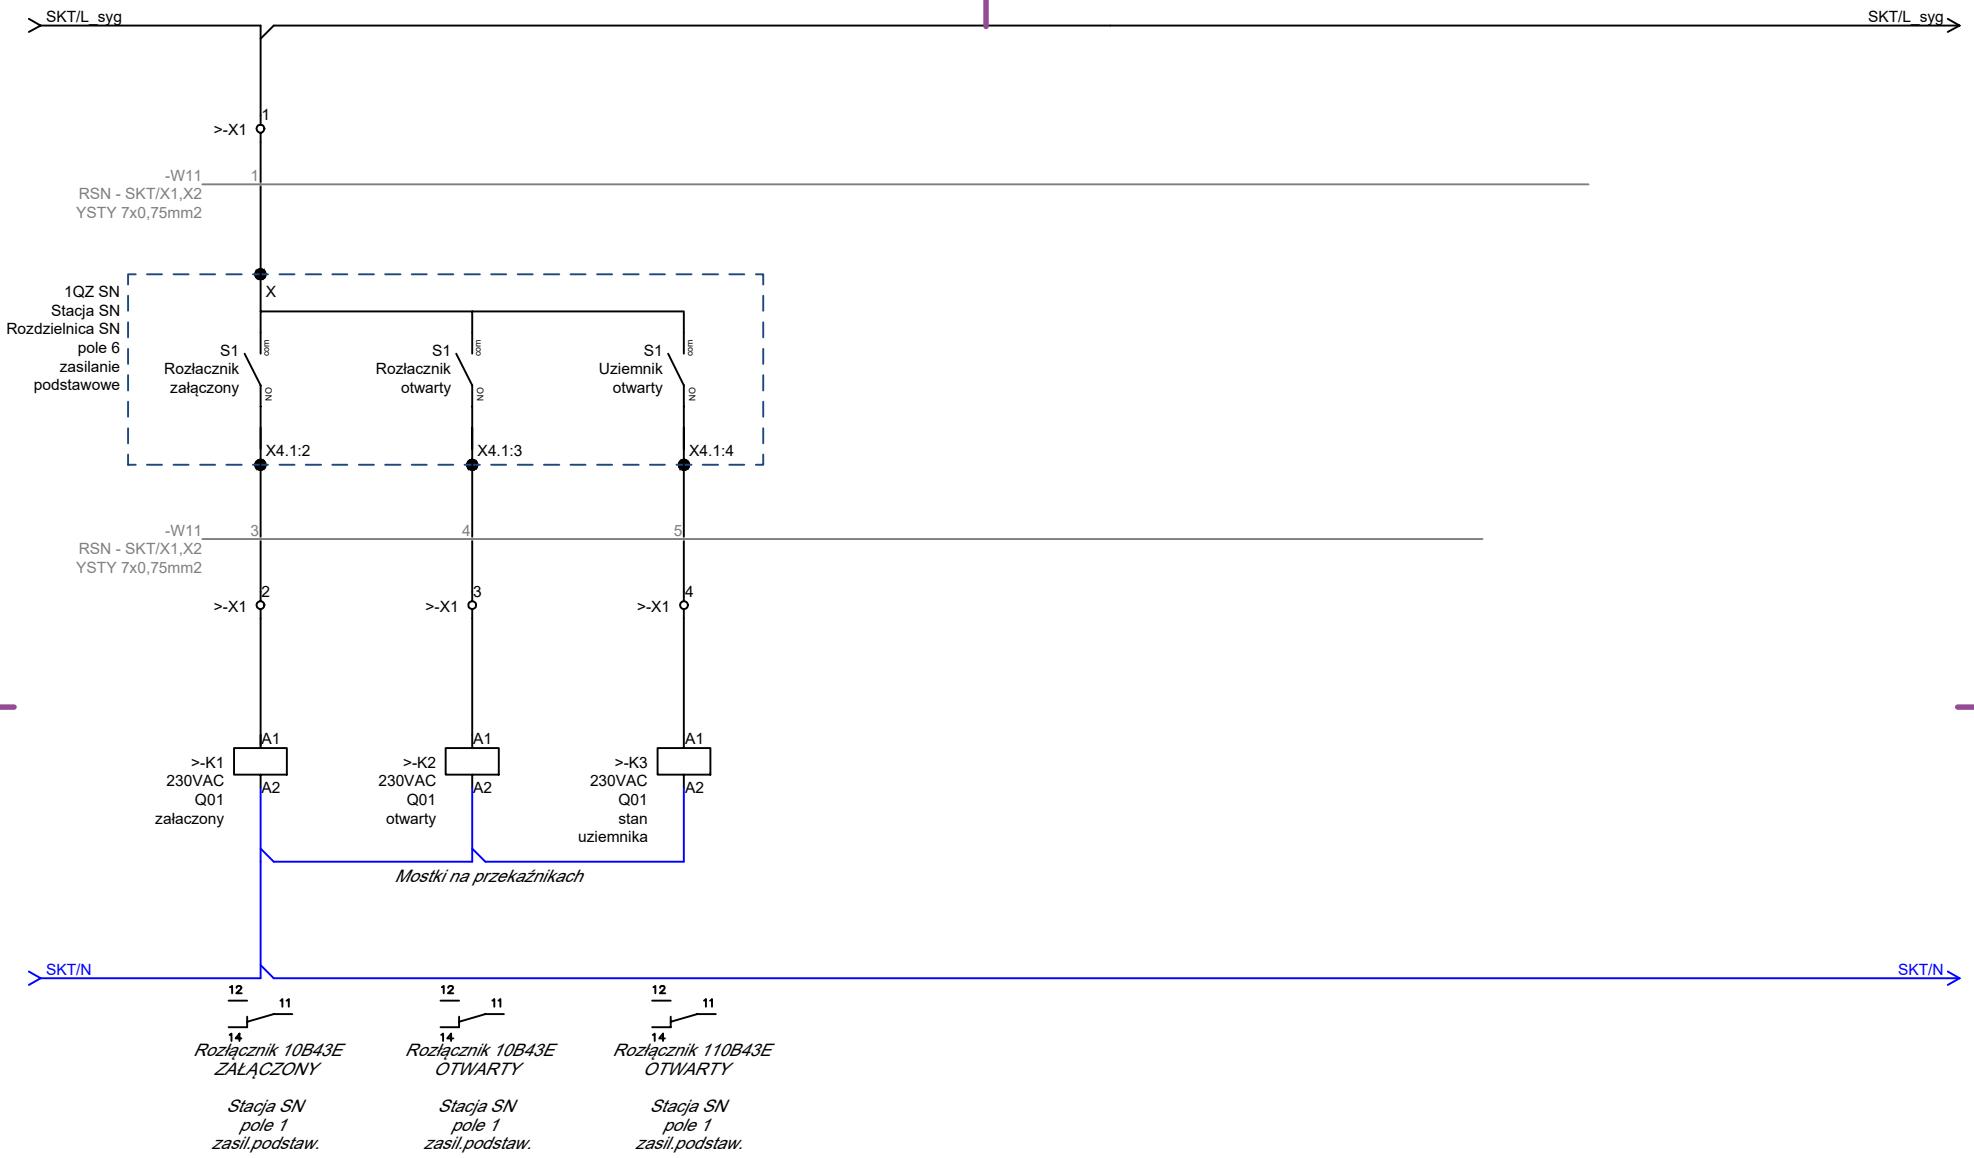

Funkcja	Imię i nazwisko	Nr uprawnień	Podpis
Projektował inst. elektryczne	mgr inż. Maciej Patucha	SLK/4699/PWOE/13	
Sprawdził inst. elektryczne	– –	–	
Lokalizacja:	GLIWICE UL. TOWAROWA, DZIAŁKI NR 577/1, 581 OBRĘB EWIDENCYJNY: 0025, KOLEJ.		

ELEKTRO-INSTAL
Sp. z o.o.
ul. Zagórska 167
42-600 Tarnowskie Góry

Inwestor:
„OLMET PRZEMYSŁAW OLEŚ"
SPÓŁKA KOMANDYTOWA
ul. Towarowa 15
42-600 Tarnowskie Góry

Nazwa projektu/Obiekt:
ZADANIE:
BUDOWA INSTALACJI FOTOWOLTAICZNEJ
WRAZ Z NIEZBĘDNĄ INFRASTRUKTURĄ
NA TERENIE FIRMY "OLMET" W GLIWICACH PRZY UL. TOWAROWEJ

Nazwa rysunku: Szafa telemechaniki SKT

Faza projektu: PROJEKT TECHNICZNY

Nr rysunku: 05 ark. 4 z 10

Nr egz.:

Data: MARZEC 2026r.

Skala: –

Korzystanie z rozwiązań technicznych zawartych w niniejszym projekcie, w zakresie przekraczającym ustalenia umowy na opracowanie dokumentacji, wymaga pisemnego zezwolenia: ELEKTRO-INSTAL Sp. z o.o.

A4