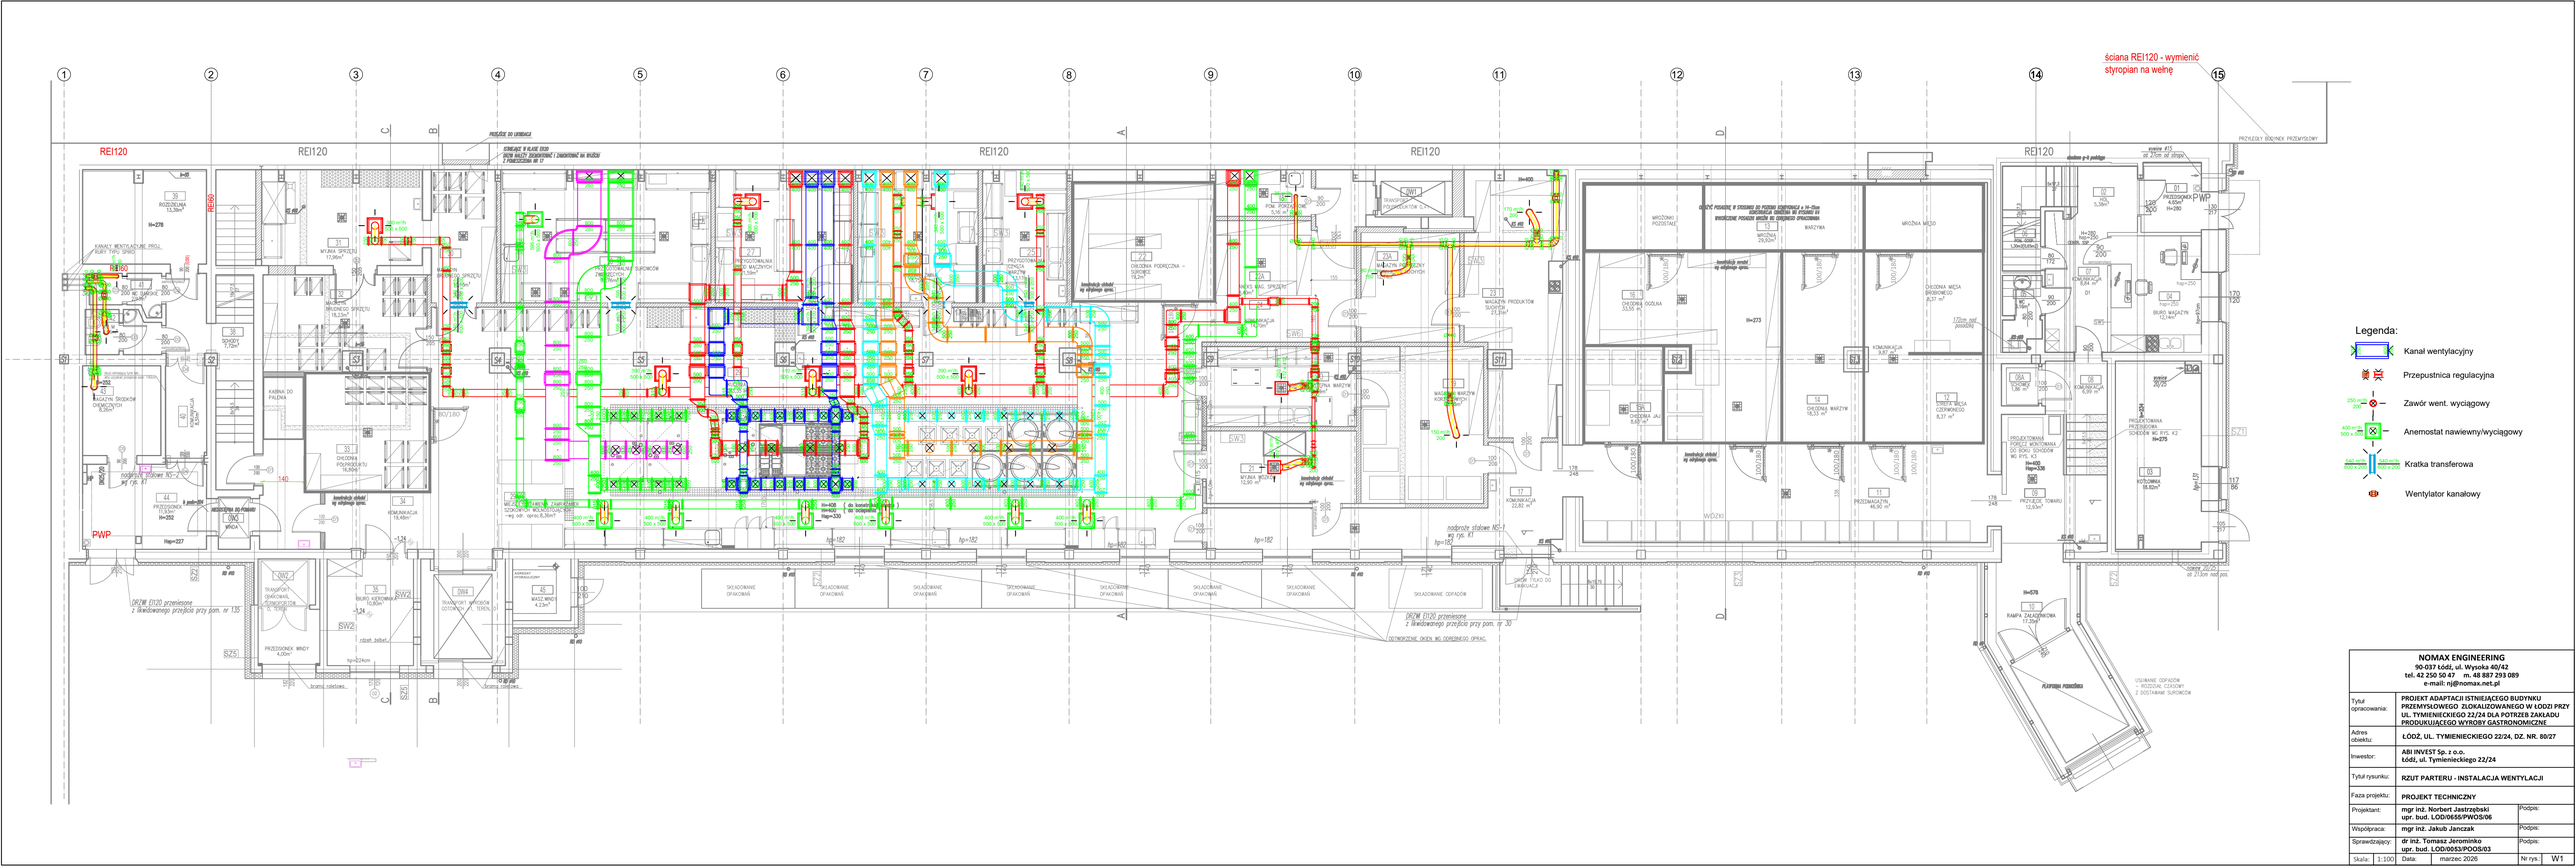

NOMAX ENGINEERING **90-037 Łódź, ul. Wysoka 40/42** **tel. 42 250 50 47 m. 48 887 293 089** **e-mail: nj@nomax.net.pl**	
Tytuł opracowania:	**PROJEKT ADAPTACJI ISTNIEJĄCEGO BUDYNKU PRZEMYSŁOWEGO ZLOKALIZOWANEGO W ŁODZI PRZY UL. TYMIENIECKIEGO 22/24 DLA POTRZEB ZAKŁADU PRODUKUJĄCEGO WYROBY GASTRONOMICZNE**
Adres obiektu:	**ŁÓDŹ, UL. TYMIENIECKIEGO 22/24, DZ. NR. 80/27**
Inwestor:	**ABI INVEST Sp. z o.o.** **Łódź, ul. Tymienieckiego 22/24**
Tytuł rysunku:	**RZUT PARTERU - INSTALACJA WENTYLACJI**
Faza projektu:	**PROJEKT TECHNICZNY**
Projektant:	**mgr inż. Norbert Jastrzebski** **upr. bud. ŁOD/0655/PWOS/06** — Podpis:
Współpraca:	**mgr inż. Jakub Janczak** — Podpis:
Sprawdzający:	**dr inż. Tomasz Jerominko** **upr. bud. ŁOD/0053/POOS/03** — Podpis:
Skala: 1:100	Data: marzec 2026 — Nr rys.: W1