
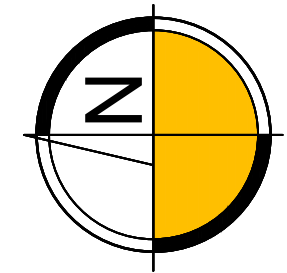


FRAGMENT PLANU SYTUACYJNEGO

OCZYSZCZALNIA ŚCIEKÓW "CENTRALNA" PRZY UL. SIKORSKIEGO 5A W RADZIONKOWIE

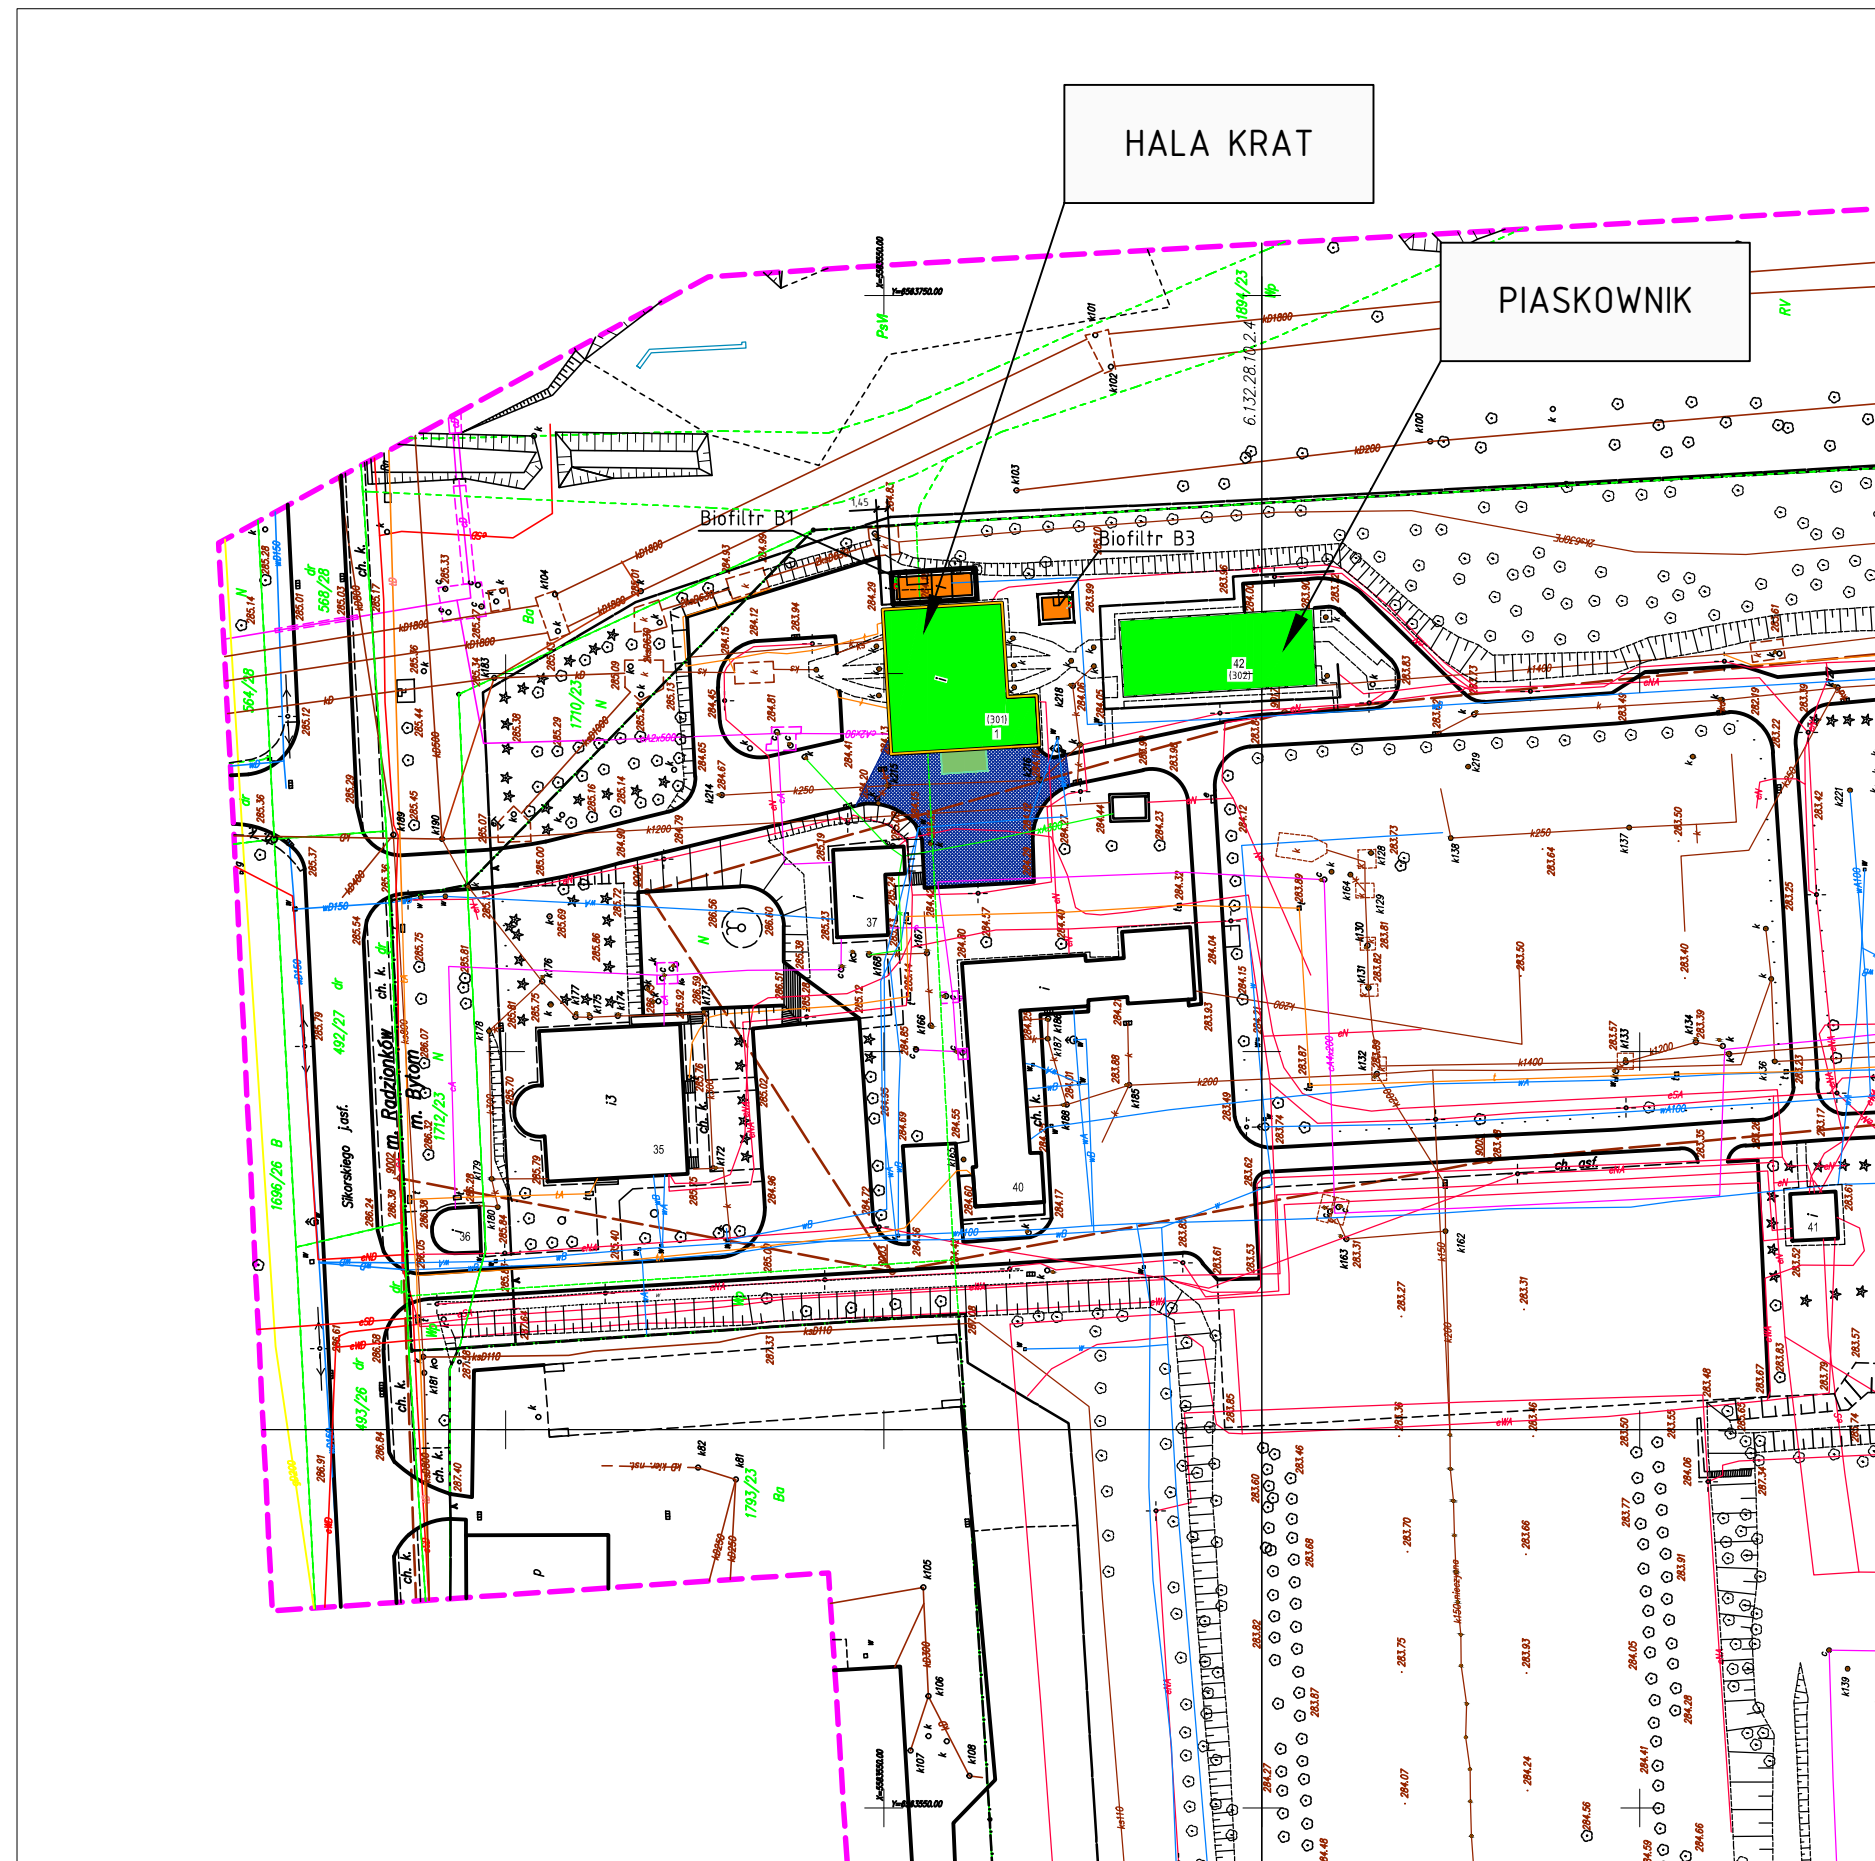

Legenda:

Sieć elektroenergetyczna
Sieć kanalizacyjna
Sieć telekomunikacyjna
Sieć wodociągowa
Sieć gazowa
Sieć ciepłownicza
Sieci projektowane linią przerywaną.

Granice działek ewidencyjnych
Granice użytków gruntowych

Nie wyklucza się istnienia w terenie innych niewykazanych na niniejszej mapie urządzeń podziemnych, które nie były zgłoszone do inwentaryzacji.

NAJAZDOWA PŁYTA ŻELBETOWA
ZAKRES PRZEBUDOWY I WZMOCNIENIA
UKŁADU DROGOWEGO PRZED HALĄ KRAT

RYSUNEK NR 1

SKALA 1:500