



# HALA KRAT

ob.01

## KRATA, PŁUCZKA SKRATEK

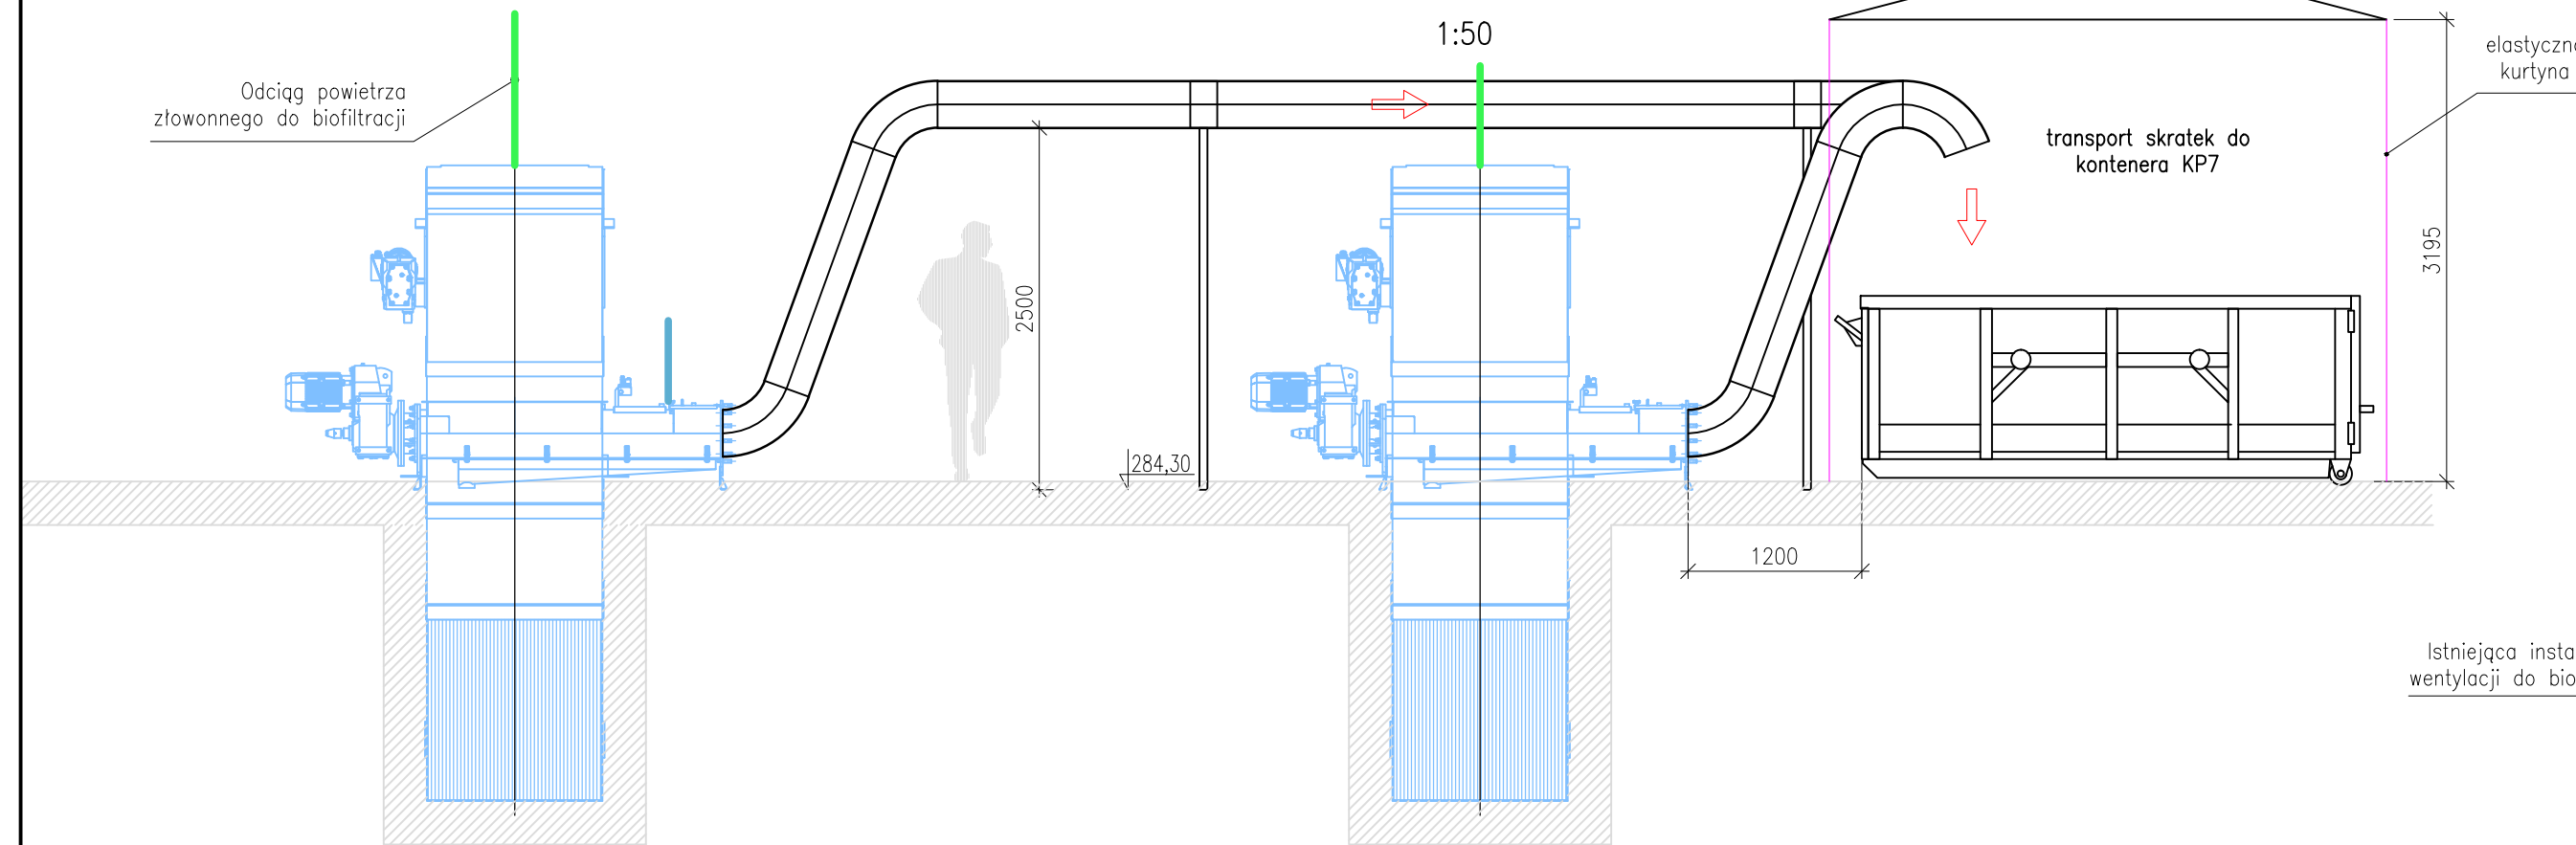

A-A  
1:100

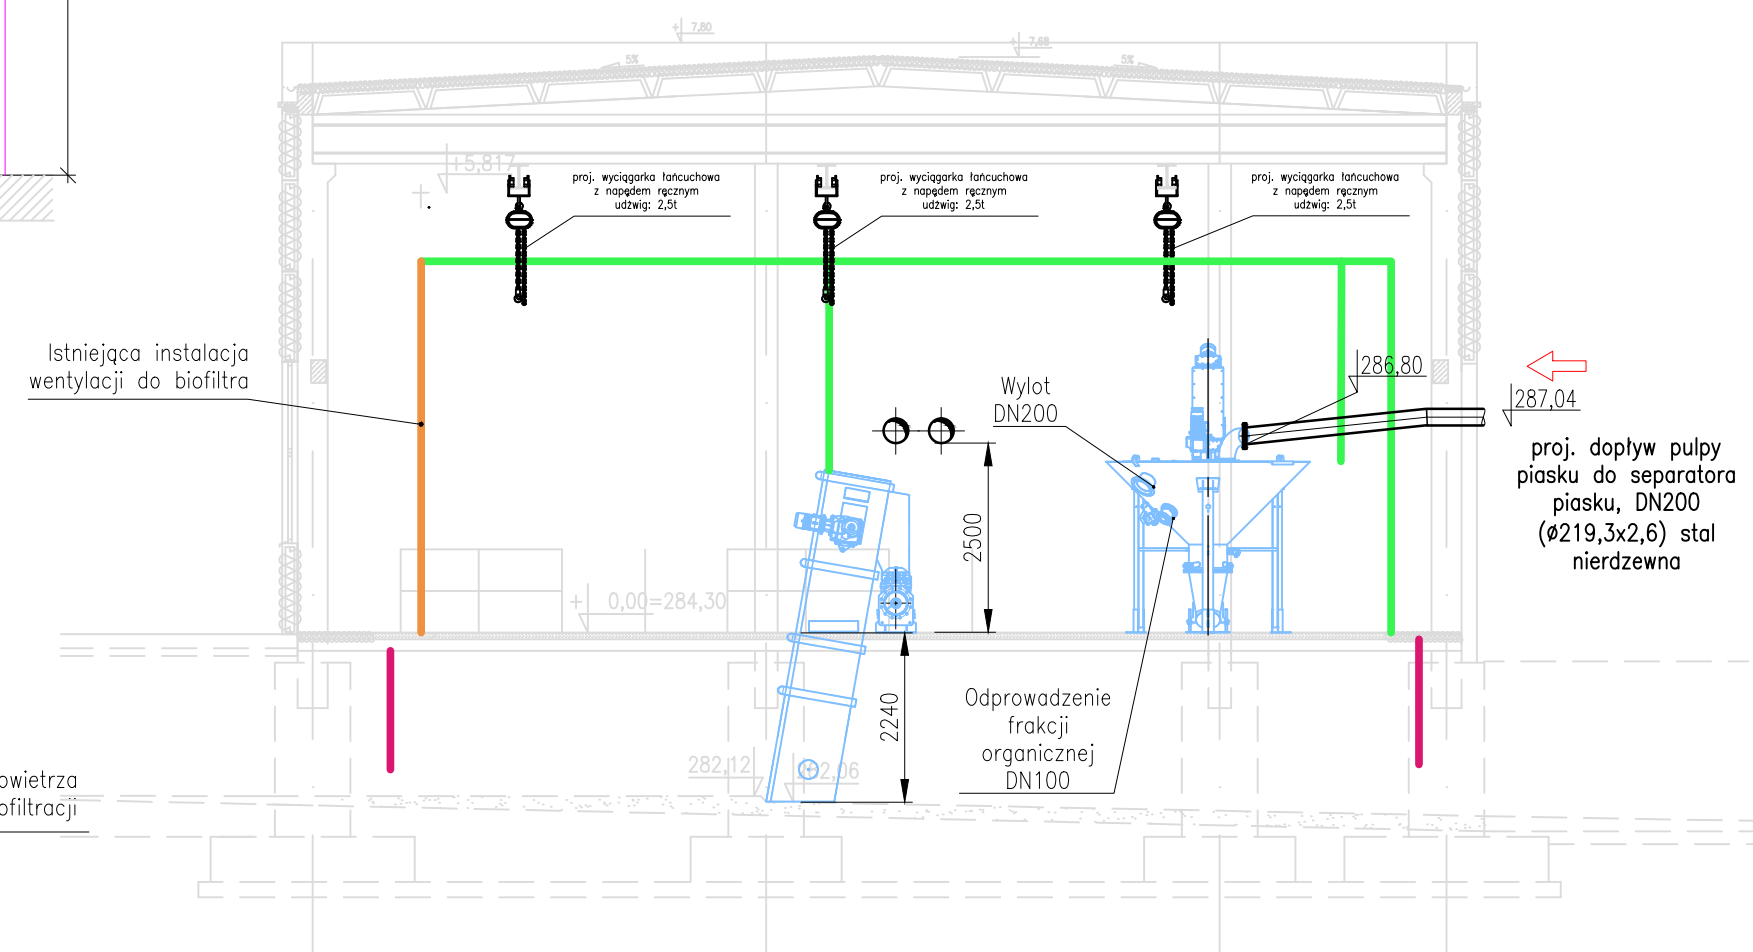


## SEPARATOR PŁUCZKA PIASKU

1:50

## DOZOWANIE PREPARATU DO HIGIENIZACJI

1:50

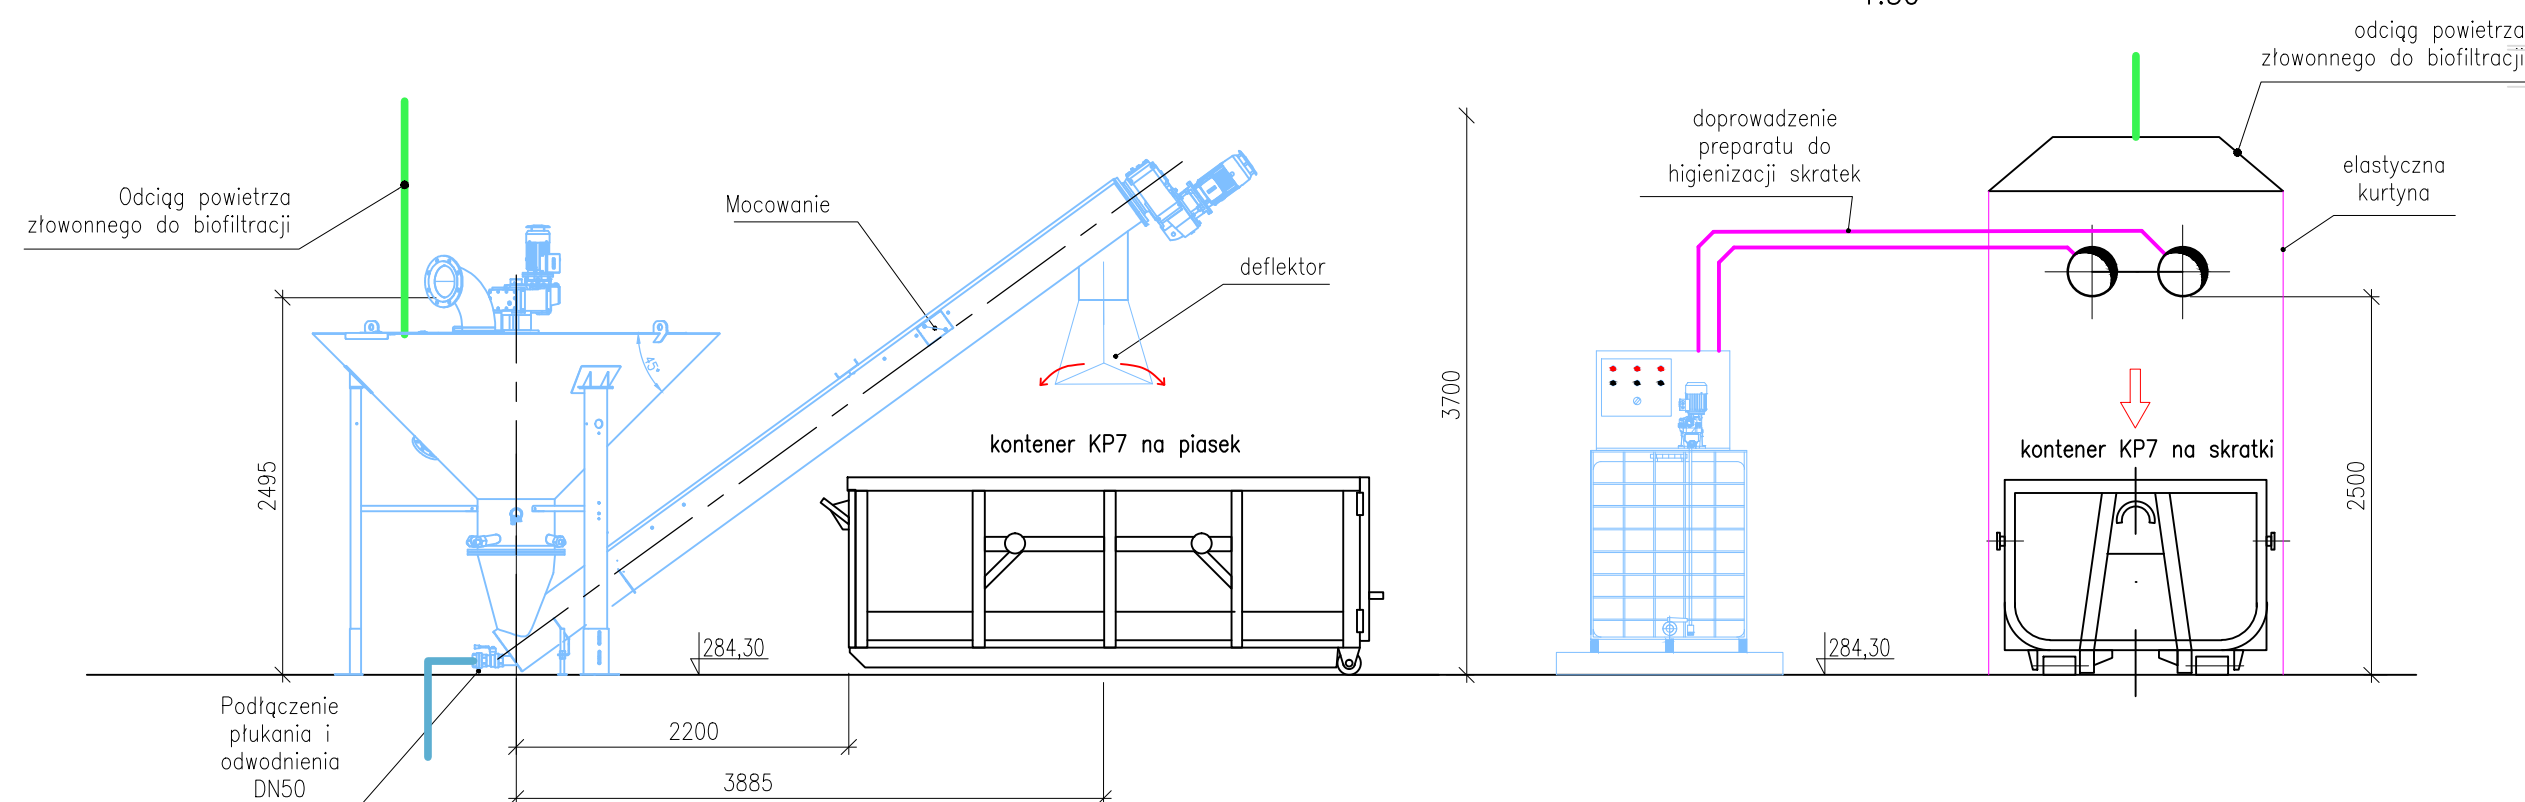

RYСУNEK NR 3

SKALA 1:50, 1:100