



PIASKOWNIK


A-A
1:50

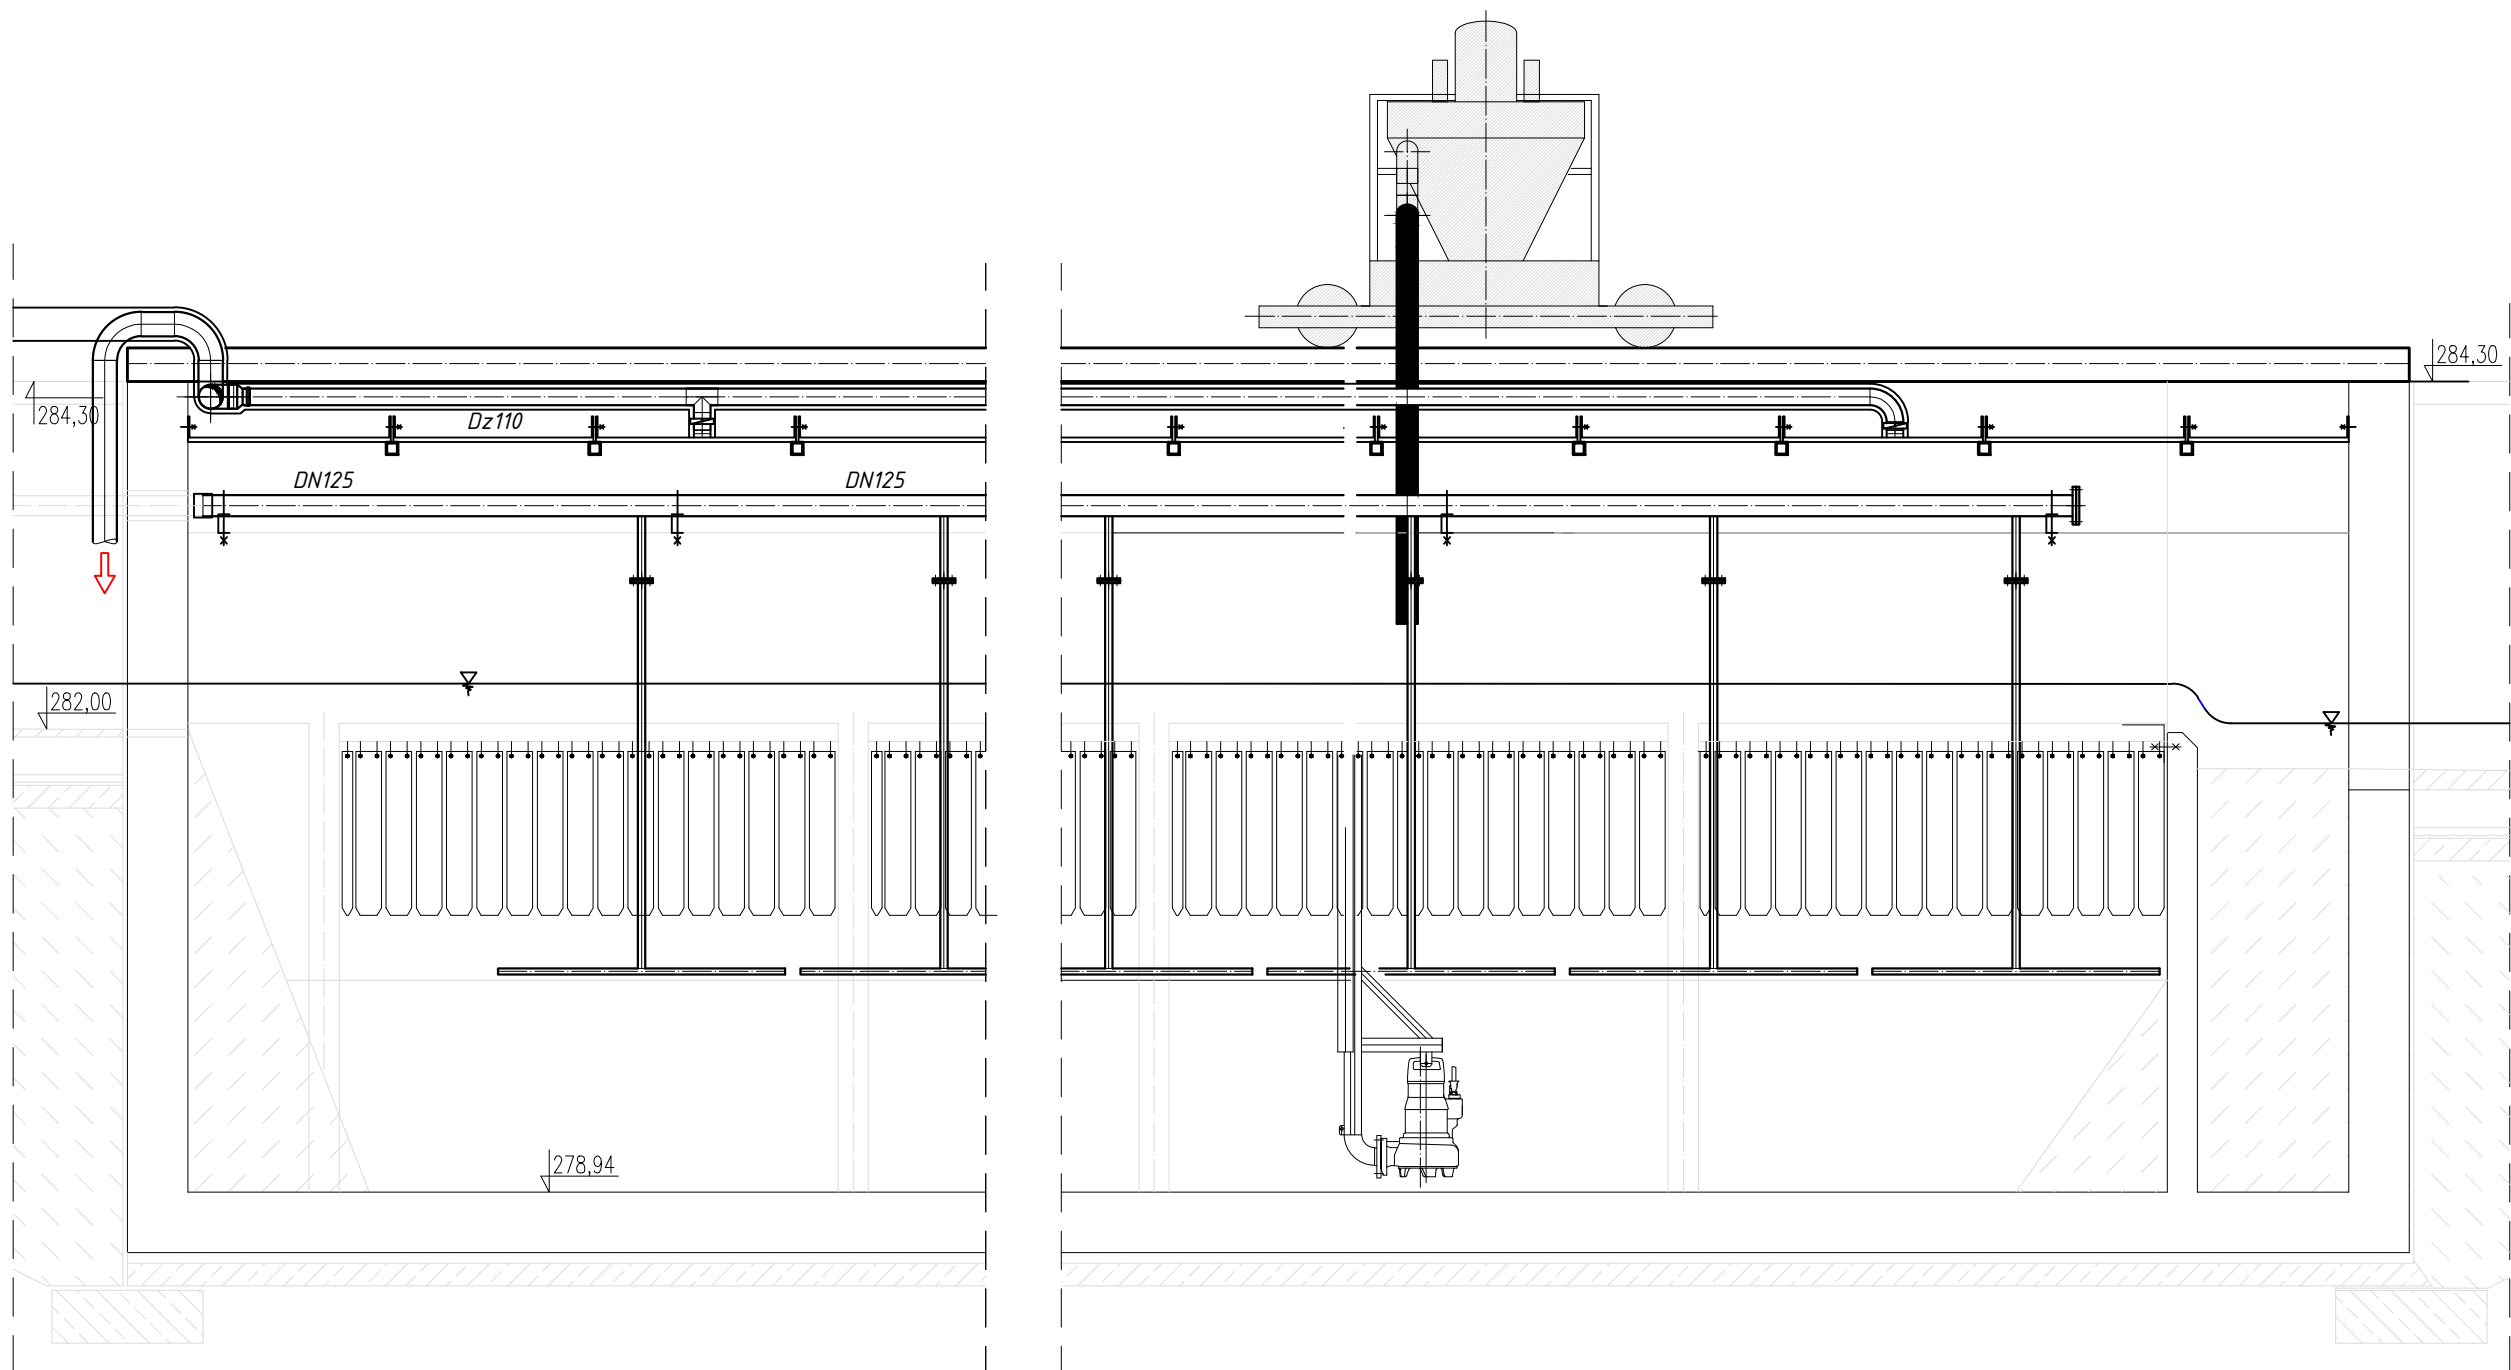


B-B
1:50

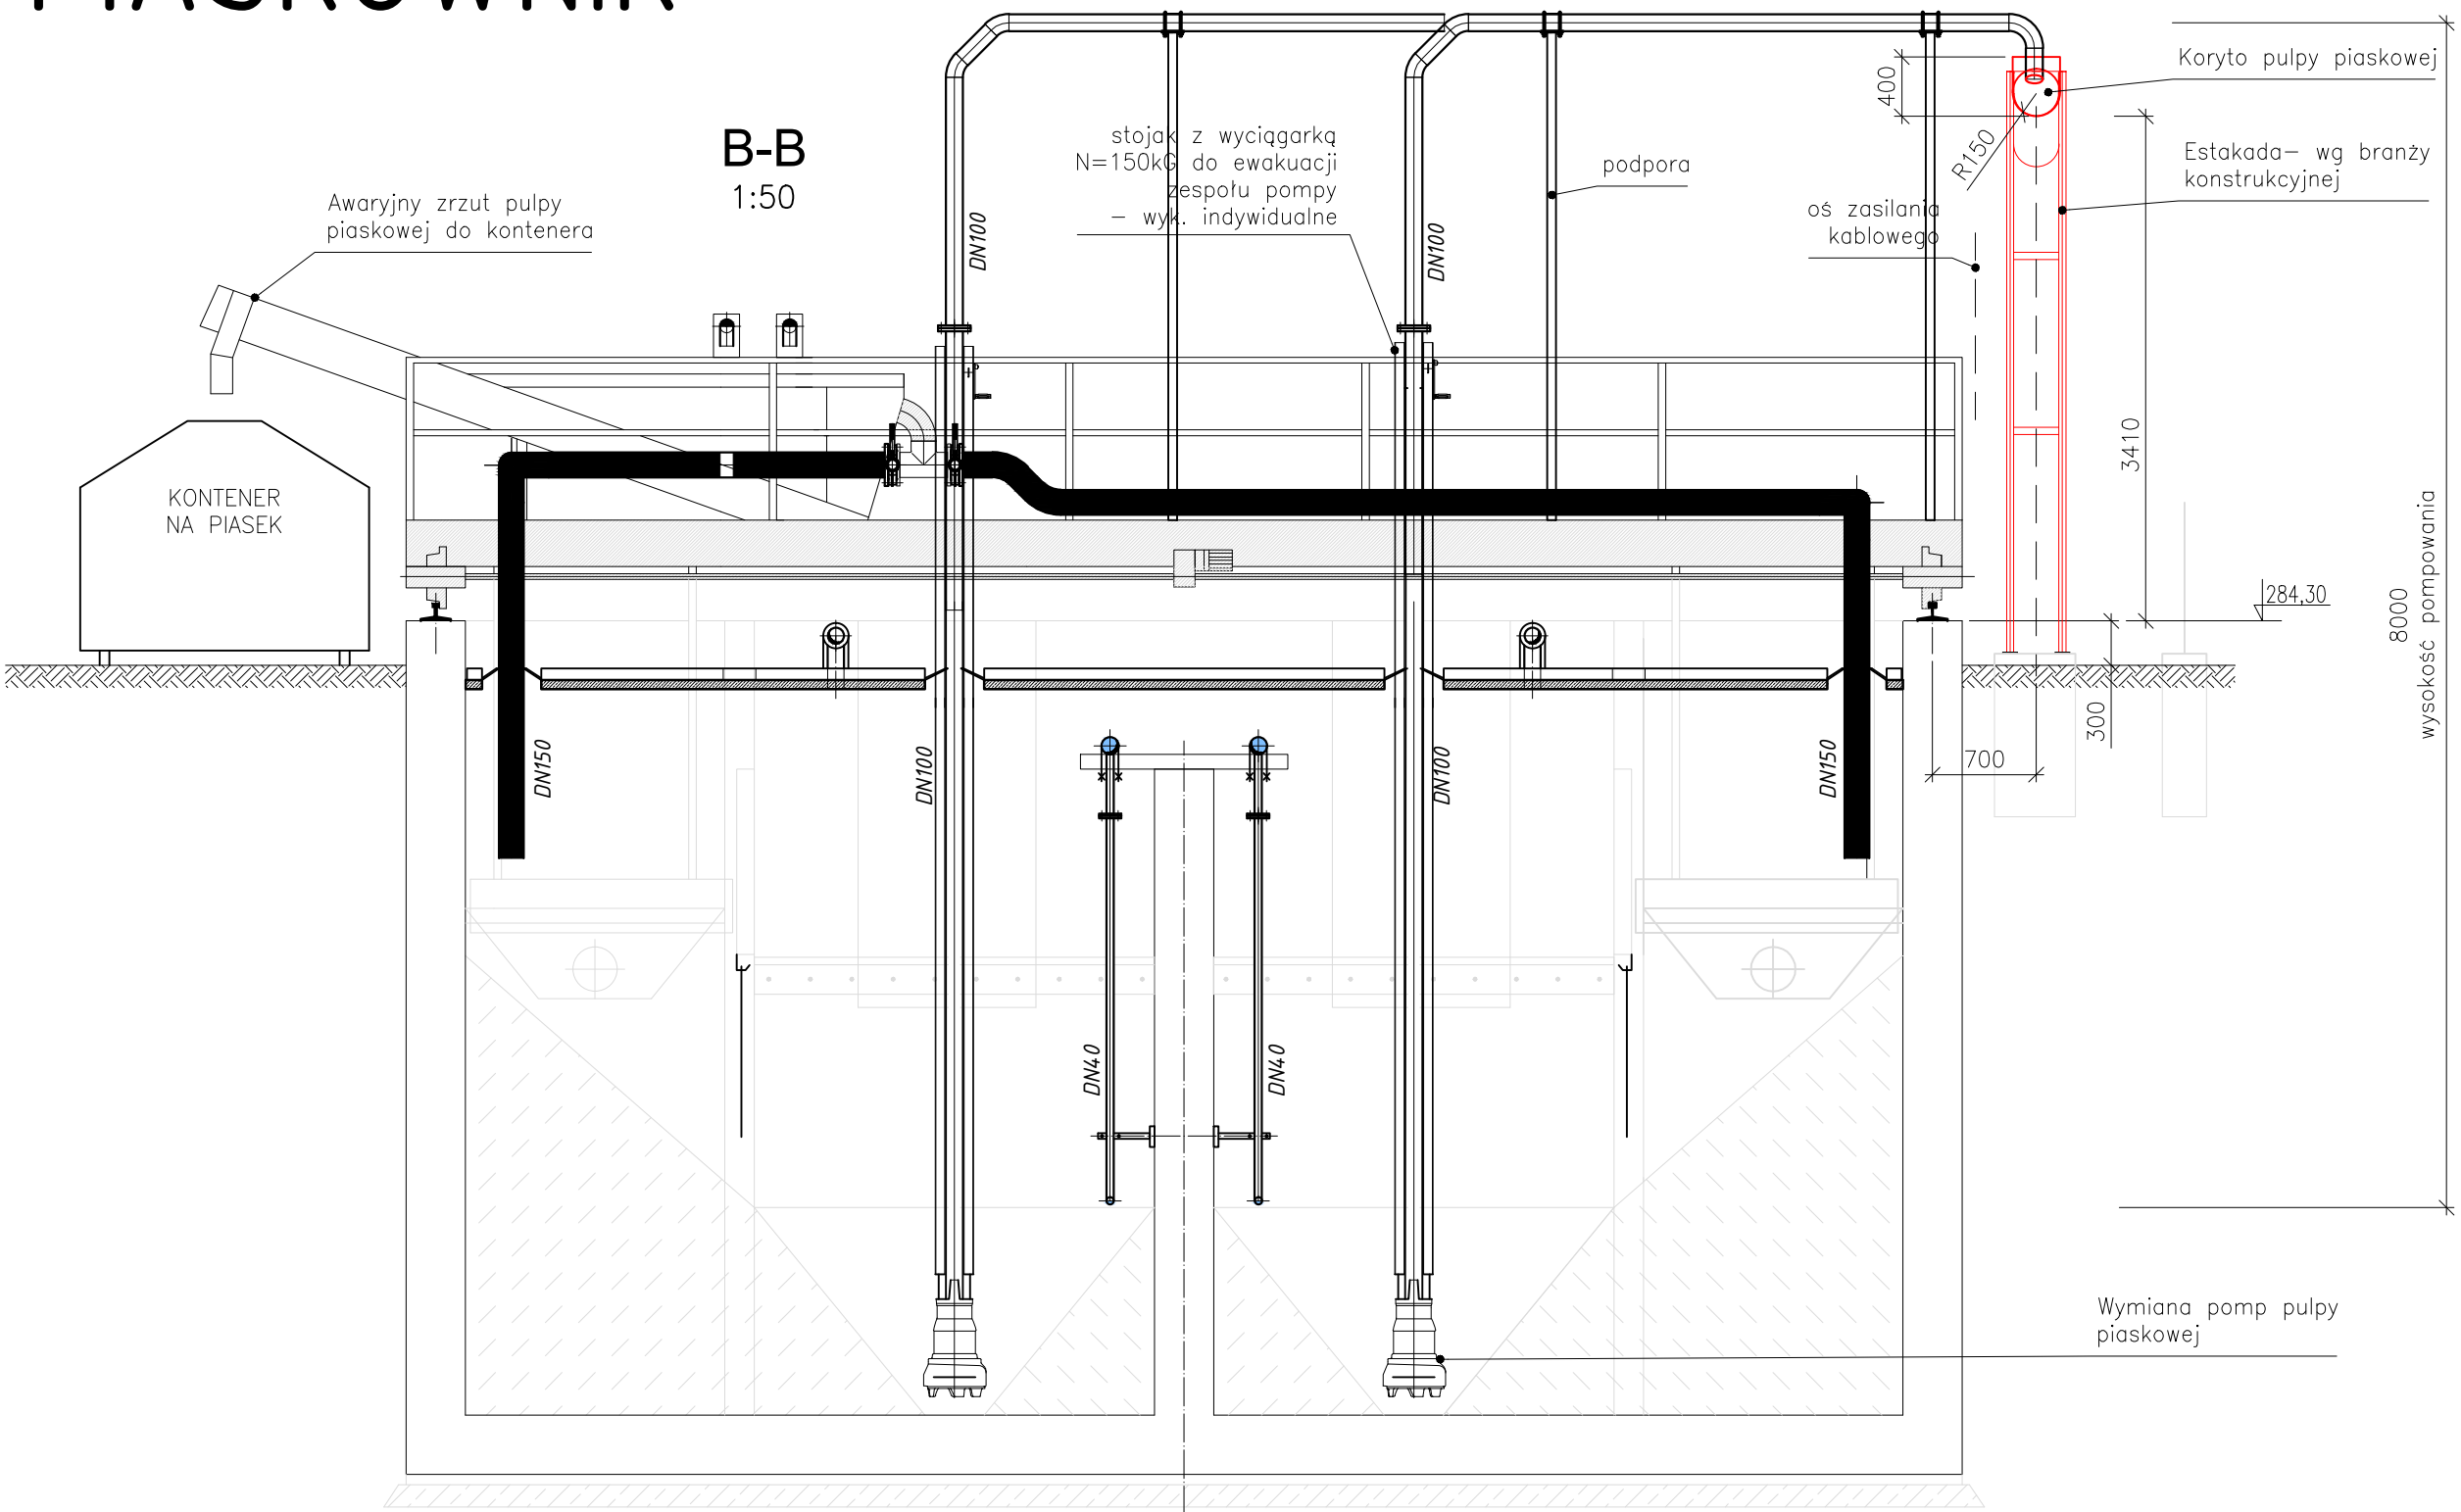


RZUT
1:100

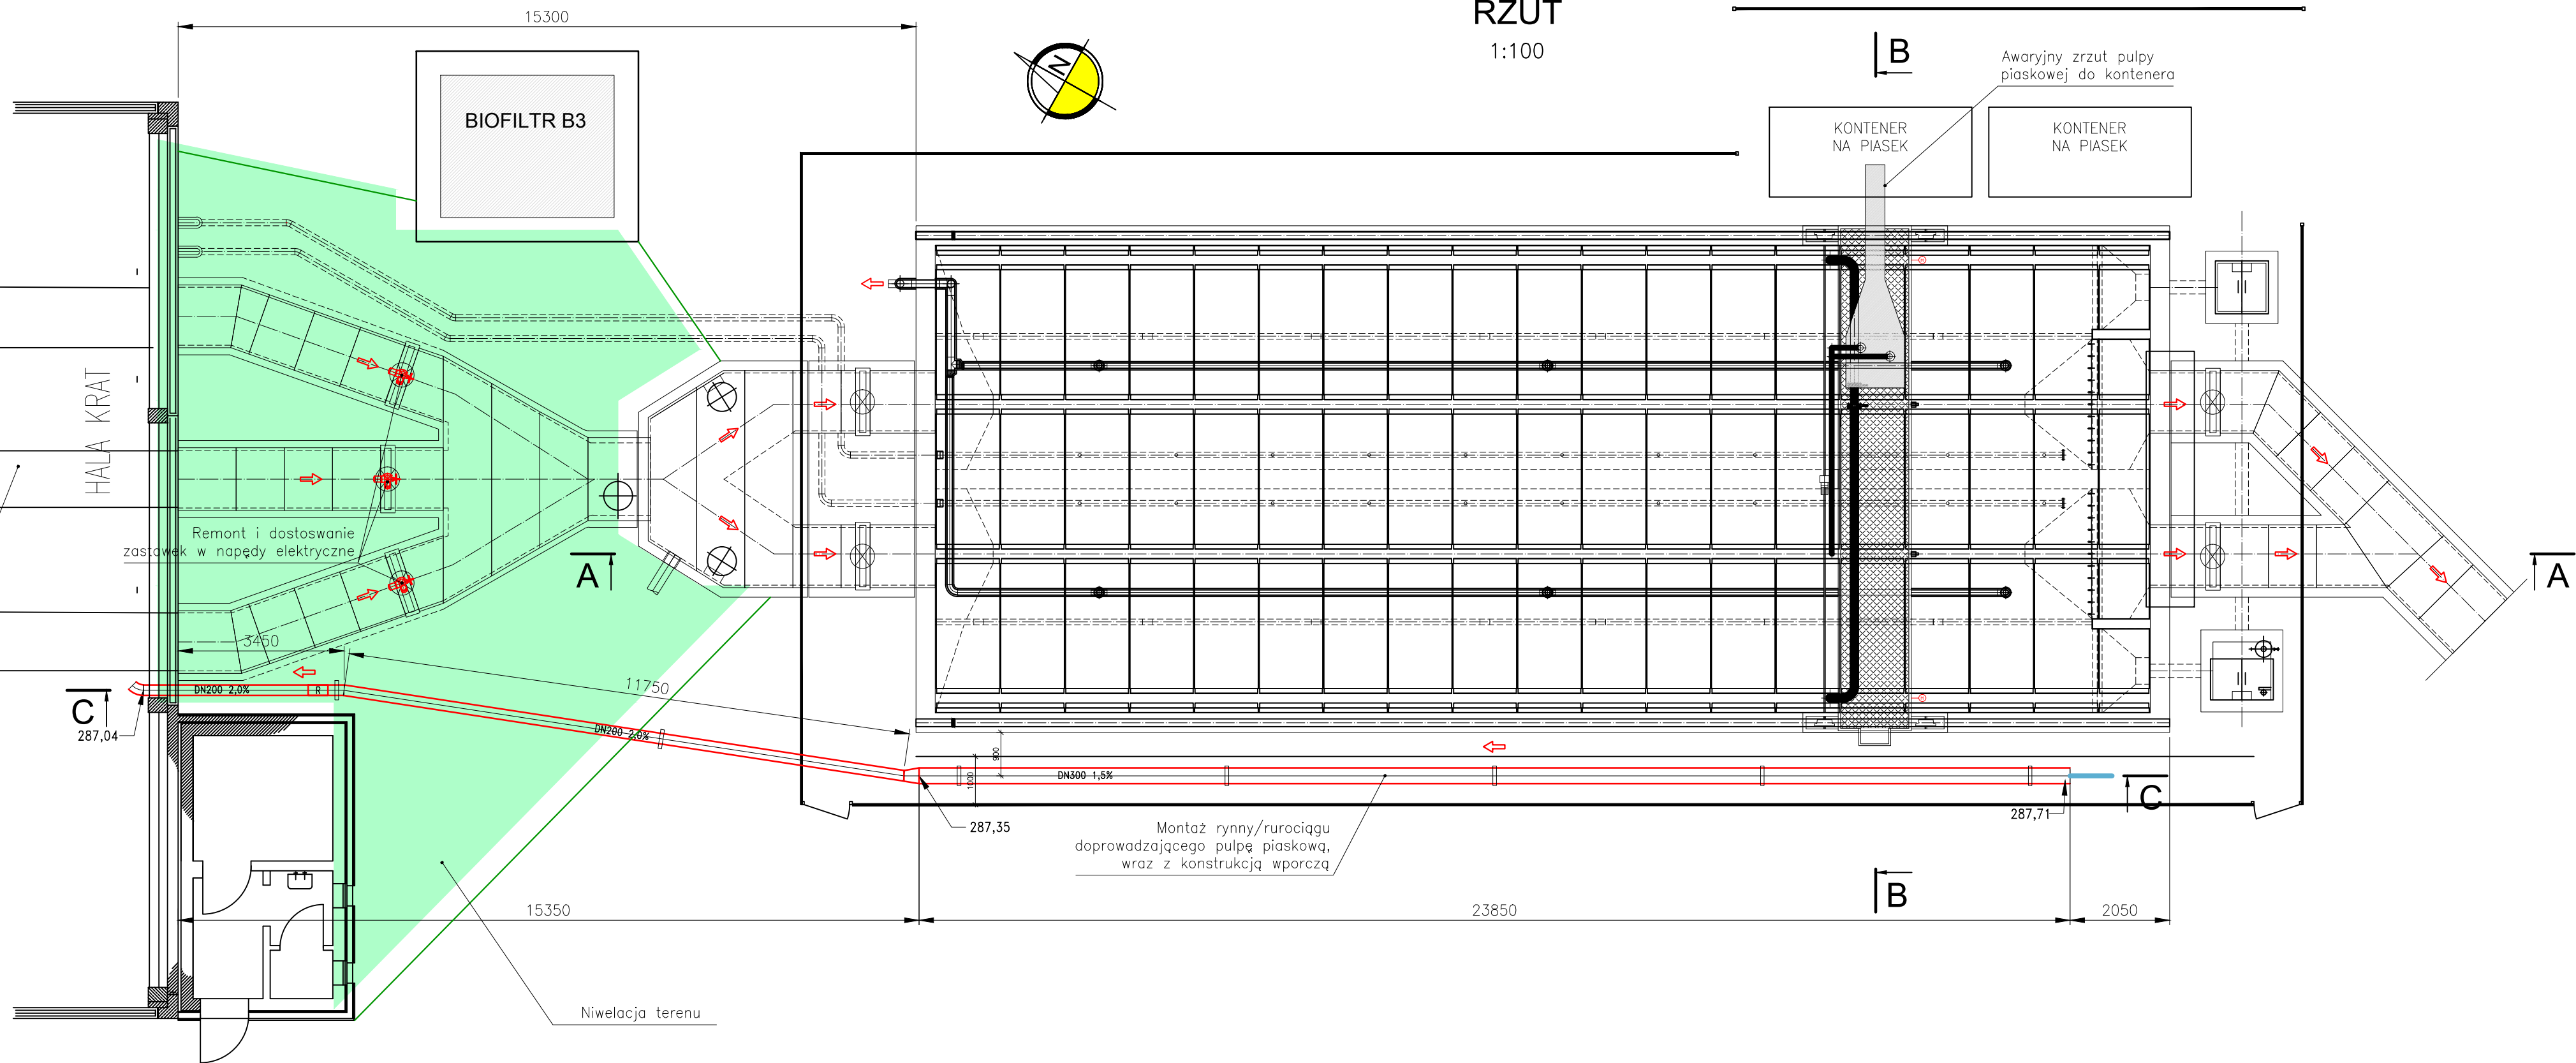

C-C
1:100

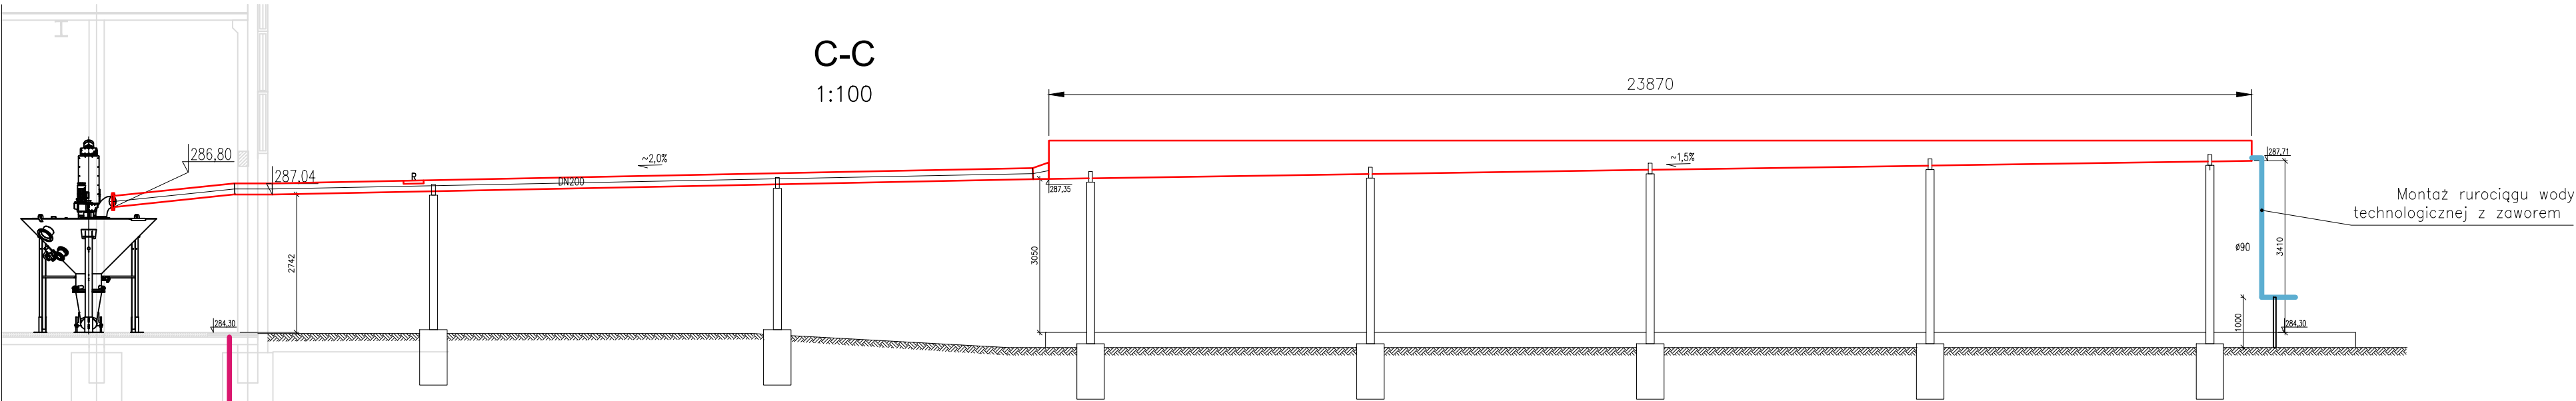

WYCIĘCIE OTWORU REWIZYJNEGO

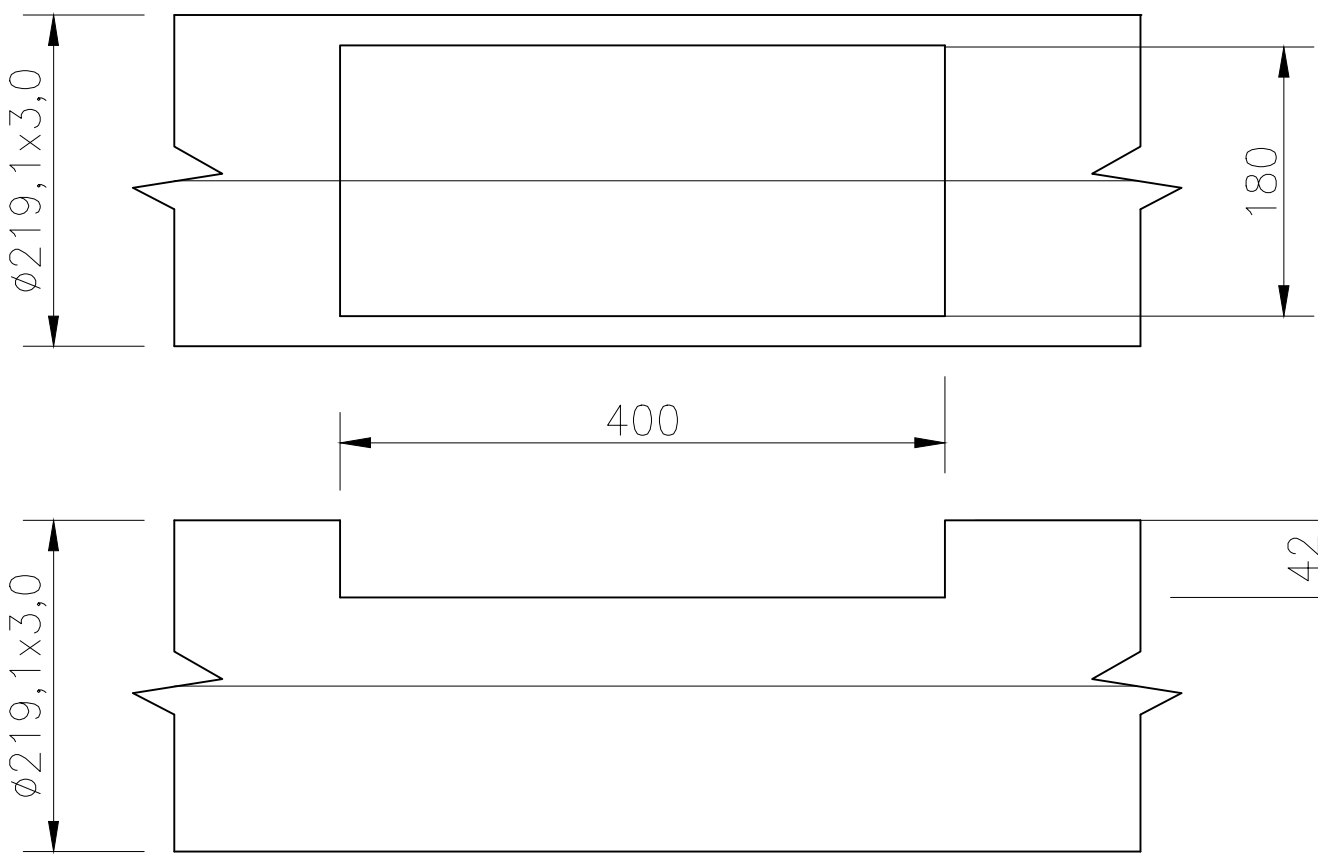

WYKONANIE KLAPY ZAMYKAJĄCEJ

